



Oversiktskart for 322 / 282

Målestokk 1:1 000
EUREF89 UTM Sone 32

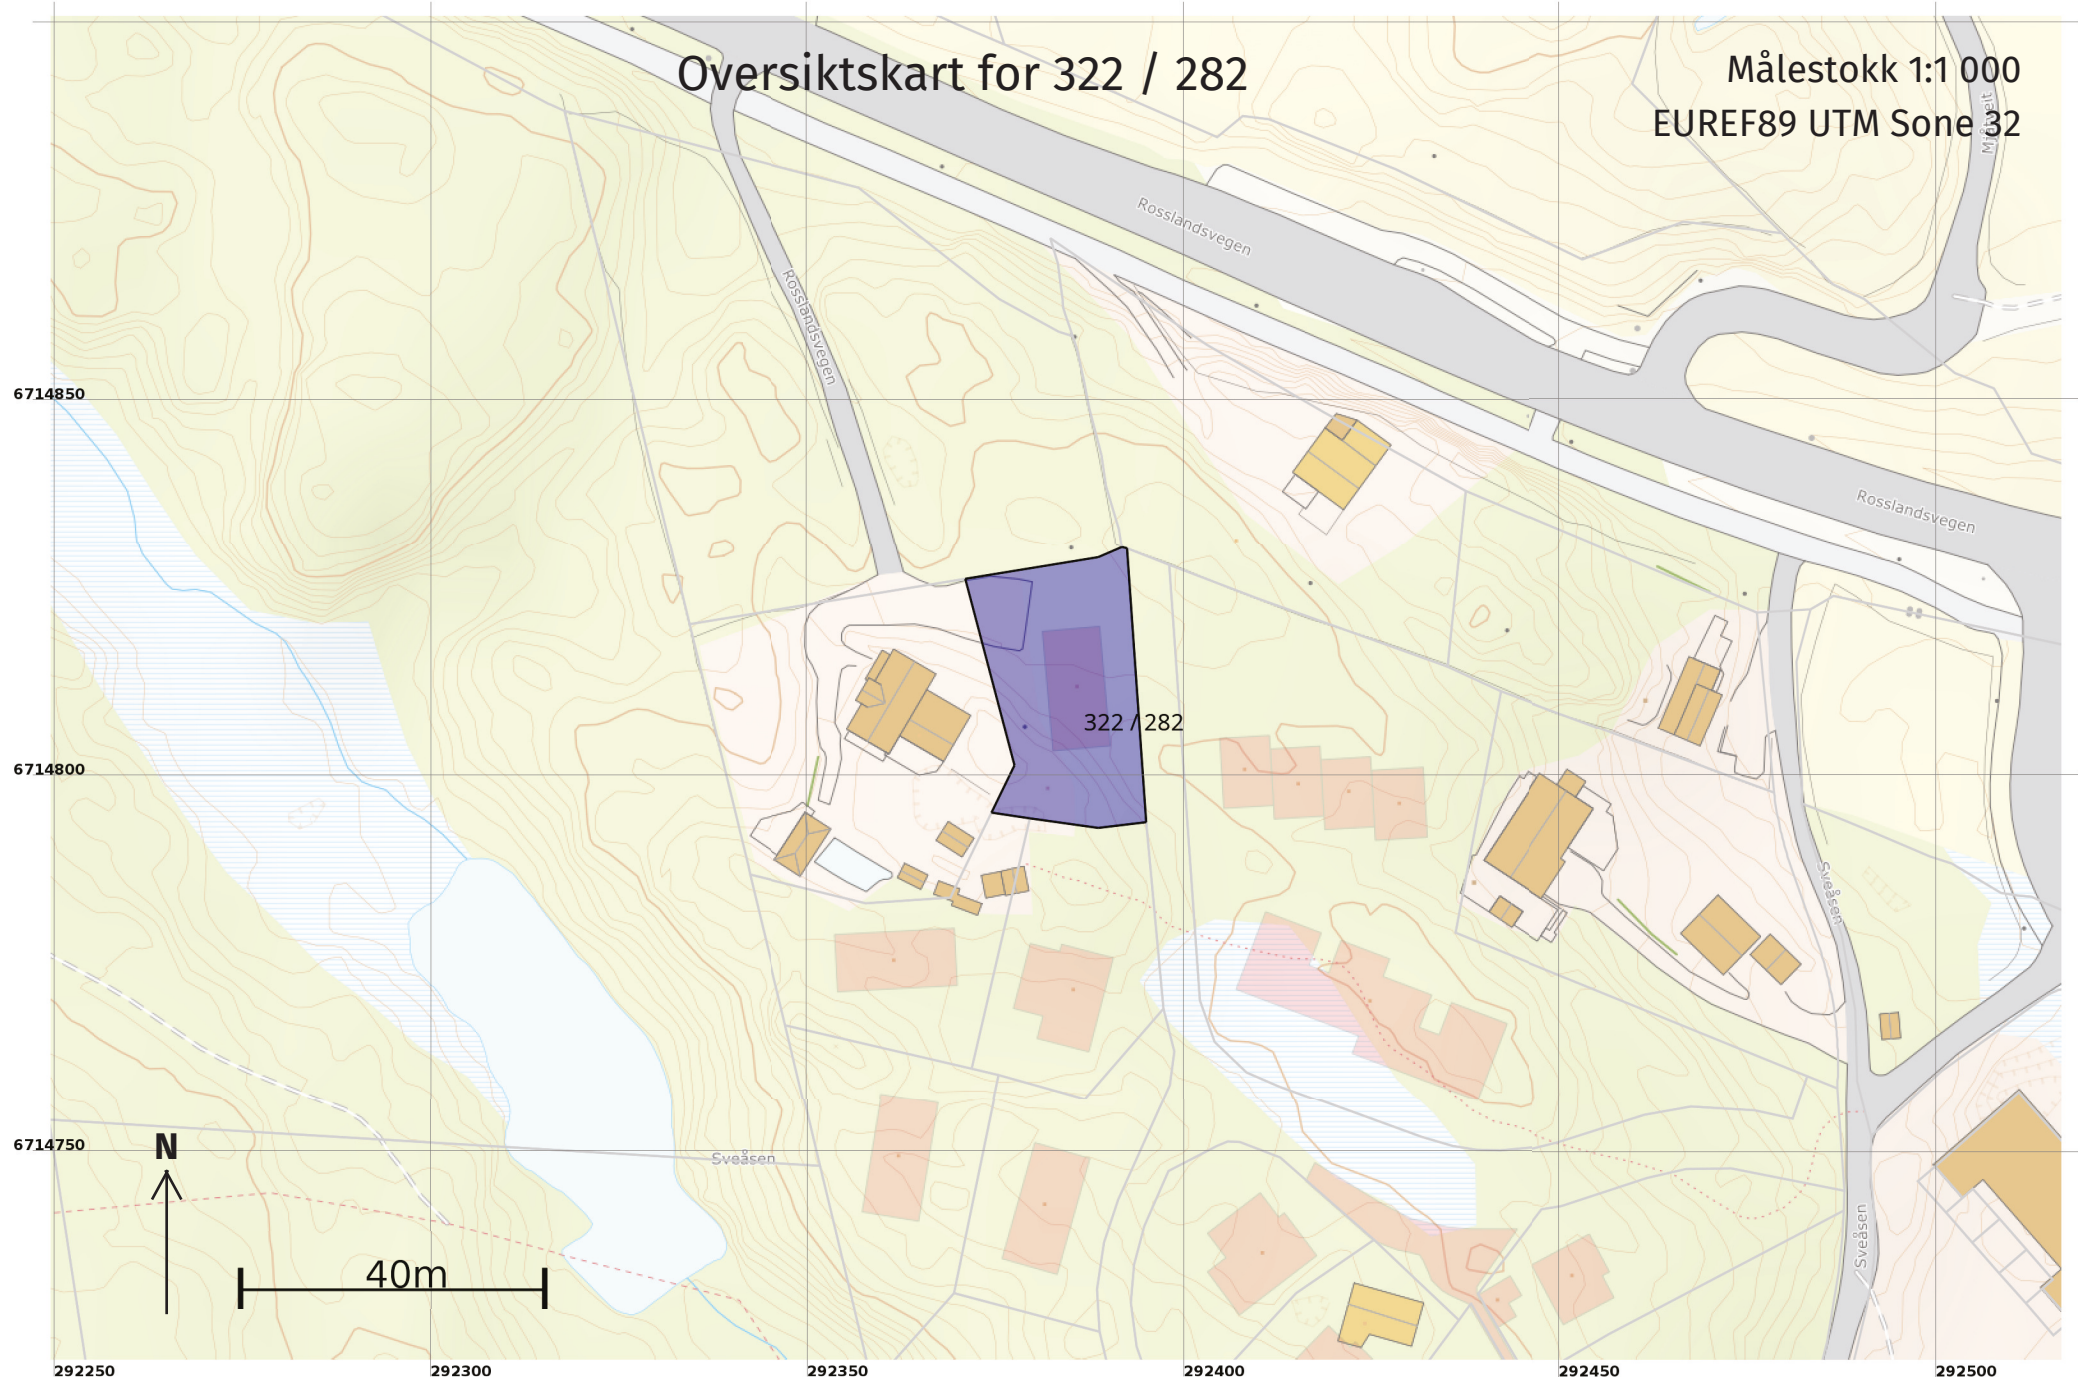

Teig 1 (Hovedteig) 322 / 282

Målestokk 1:250
EUREF89 UTM Sone 32

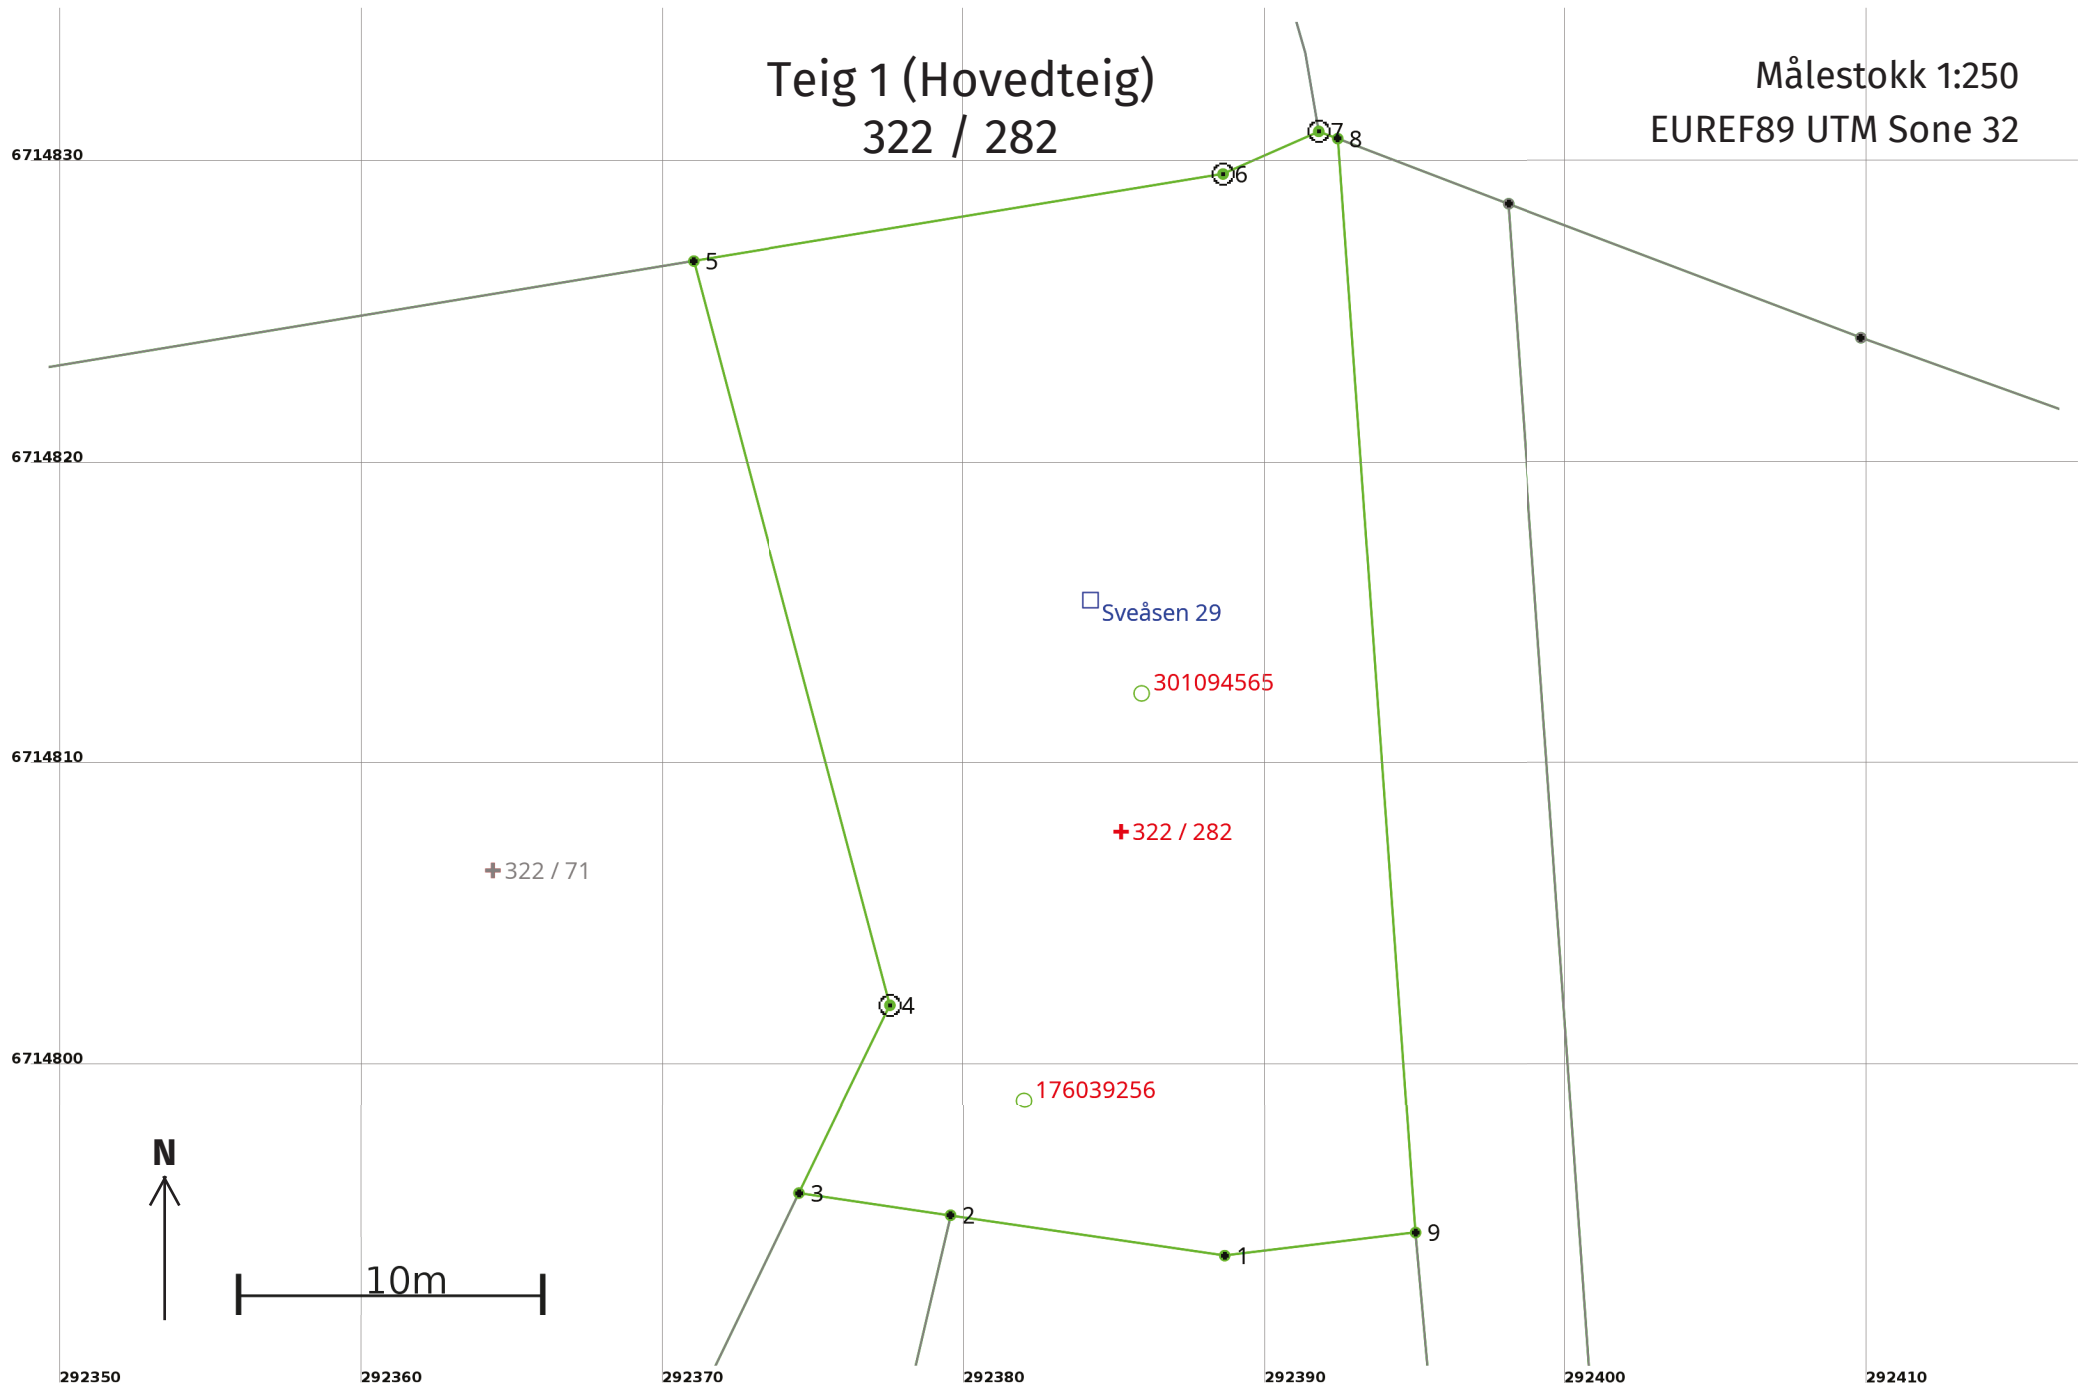

Areal og koordinater

Areal: 657,4

Arealmerknad:

Representasjonspunkt: Koordinatsystem: EUREF89 UTM Sone 32

Nord: 6714808 Øst: 292385

Grensepunkt / Grenselinje

Ytre avgrensing

Løpenr	Nord	Øst	Grensemerke nedsatt i / Lengde (m)	Grensepunkttype / Linjeinformasjon	Målemetode	Nøyaktighet (SD i cm)	Radius
1	6714793,85	292388,63	9,19	Umerket	96 GNSS: Fasemåling (Real time kinematic)	10	
2	6714795,18	292379,54	5,08	Umerket	96 GNSS: Fasemåling (Real time kinematic)	10	
3	6714795,91	292374,51	6,96	Umerket	96 GNSS: Fasemåling (Real time kinematic)	10	
4	6714802,17	292377,56	25,55	Fjell Offentlig godkjent grensemerke	96 GNSS: Fasemåling (Real time kinematic)	10	
5	6714826,87	292371,01	17,81	Umerket	69 Beregnet	10	
6	6714829,75	292388,59	3,47	Steingjerde Offentlig godkjent grensemerke	96 GNSS: Fasemåling (Real time kinematic)	10	
7	6714831,16	292391,76	0,67	Steingjerde Offentlig godkjent grensemerke	96 GNSS: Fasemåling (Real time kinematic)	10	
8	6714830,92	292392,39	36,40	Umerket	96 GNSS: Fasemåling (Real time kinematic)	10	
9	6714794,61	292394,96	6,38	Umerket	96 GNSS: Fasemåling (Real time kinematic)	10	