


6714800
6714700
6714600
6714500

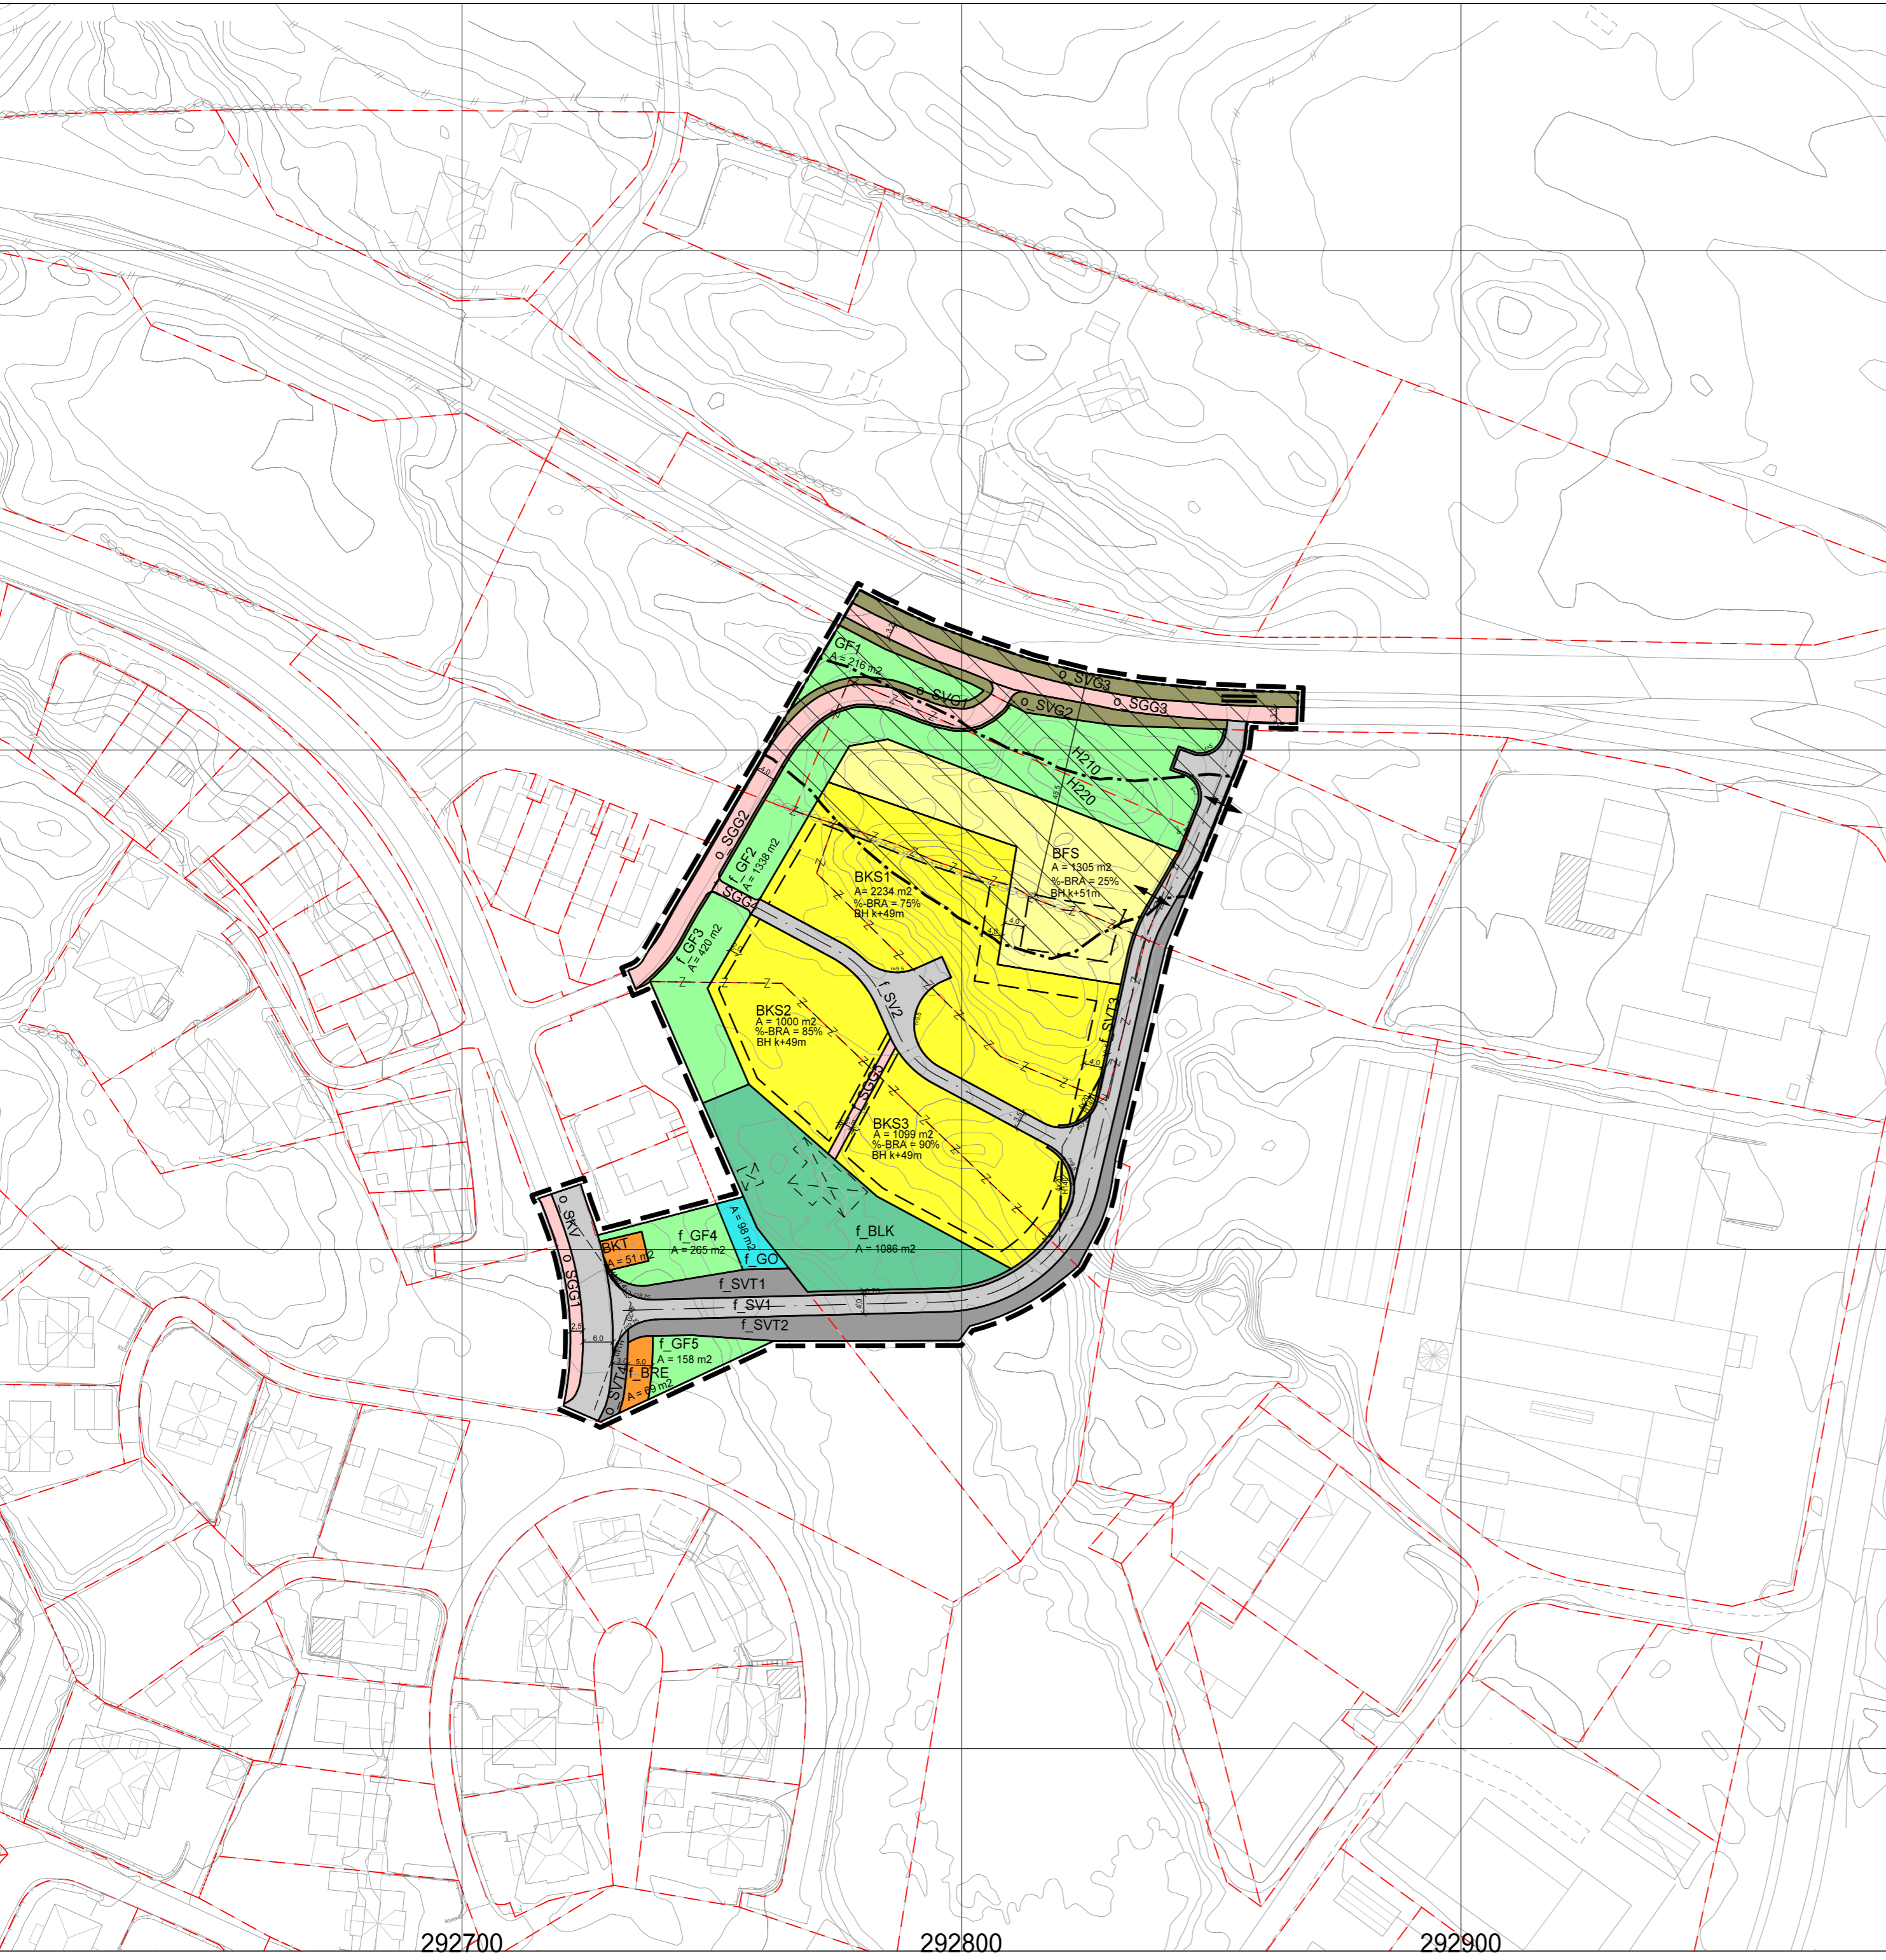


292700 292800 292900

TEIKNFORKLARING

- AREALFORMÅL (PBL §12-5)**
BYGNINGAR OG ANLEGG (PBL §12-5 nr. 1)
- BFS Bustader - frittliggjande småhus (1111)
 - BKS Bustader - konsentrert småhus (1112)
 - BRE Renovasjonsanlegg (1550)
 - BKT Andre kommunaltekniske anlegg (1560)
 - BLK Leikeplass (1610)
- SAMFERDSELSANLEGG OG TEKNISK INFRASTRUKTUR (PBL §12-5 nr. 2)**
- SV Veg (2010)
 - SKV Køyreveg (2011)
 - SGG Gangveg/gangareal/gågate (2016)
 - SVT Annan veggrunn - Teknisk anlegg (2018)
 - SVG Annan veggrunn - Grøntareal (2019)
- GRØNTSTRUKTUR (PBL §12-5 nr.3)**
- GF Friområde (3040)
 - GO Overvannstiltak (3100)
- OMSYNSONER (PBL §12-6 JF §11-8)**
SIKRINGS-, STØY- OG FARESONER (PBL §11-8a)
- H140 Frisikt (H140)
 - H200 Rød støysone (H210)
 - H220 Gul støysone (H220)

Plankart 1 av 1 SOSI ver. 4.5.2

- JURIDISKE TEKSTER, FLATE-, LINJE- OG PUNKTSYMBOL (JF. REGULERINGSFØRESEGNERE)**
- Illustrasjon av planen si avgrensning (vist 1m utanfor juridisk plangrense)
 - RpGrense sammenfaller med RpFormålGrense
 - Føremålsgrense (RpFormålGrense)
 - Eigdomslinjer som skal opphevast (1204)
 - Byggjeregrense (1211)
 - Bygningar som ein føreset å fjerna (1215)
 - Regulert senterlinje (1221)
 - Frisiktlinje (1222)
 - Stenging av avkøyring (1241)
 - Avkøyring (1242)
 - Måle og avstandslinje (1259)
 - Støysgrense (RpStøyGrense)
 - BH=m.d Regulert byggehøgde (RpPåskrift)
 - %-BRA=@% Prosent bruksareal etter TEK 2017
- REG. EIGARFORM**
- Offentleg føremål
 - Felles føremål
- BASISKART**
- Eigdomsgrense
 - Eksisterande bygningar
- Geodetisk grunnlag: UTM32_Euref 89
 Geodetisk høgdegrunnlag: NN2000
 Uttaksdato basiskart: 14.02.23

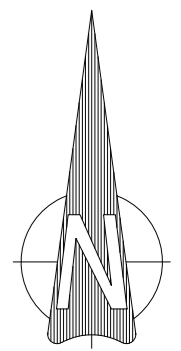

Kartmålestokk: 1:1000 Ark: A2

Detaljreguleringsplan med tilhørande føresegner for:
ALVER KOMMUNE. MJÅTVEIT, gnr22 bnr 3, 6, 22 m. fl.
DETALJREGULERING FOR DEL AV MJÅTVEITMARKA
Nasjonal arealplanID 1256_20150003

Saksbehandling i følge plan- og bygningslova			
Saksgang	Dato	Plankart datert	Føresegner datert
Planoppstart kunngjort	16.02.18		
Beslutning, offentlig ettersyn	07.05.19	04.04.19	10.04.19
Offentlig ettersyn, frå - til	10.05.19 - 09.07.19	04.04.19	10.05.19
Planutvalget	dd.mm.aa	dd.mm.aa	dd.mm.aa
Kommunestyret sitt vedtak	dd.mm.aa	dd.mm.aa	dd.mm.aa
Sist endra, Adm.Vedtak	dd.mm.aa	dd.mm.aa	dd.mm.aa
Forslagsstiller: RygirTomteutvikling AS Tore Holger Jæger	Utarbeidd av: OPUS	Alver kommune sitt saksnummer	15/1103
		Siste revisjonsdato plankart	14.02.2023

PLANFORSLAG