


PLAN 1. ETASJE

 

PROSJEKT
**Mjåtveitflaten 9,
Frekhaug**
Gnr/Bnr: 322/131 og 322/69

FASE

TILTAKSHAVER

ENTREPRENØR
BYGGMESTER MARKHUS AS

PROSJEKTNR.: _____ DATO: _____
Prosjektnr.


Målestokk: Ark størrelse: Revidert/korrigert:
1:300 A2 14.03.2023

Areal oversikt plan 1


TEGN. NR.: _____ TEGN. AV: _____ KONTR.: _____
A104

ARK
Phillip Mowinckel Fagg:



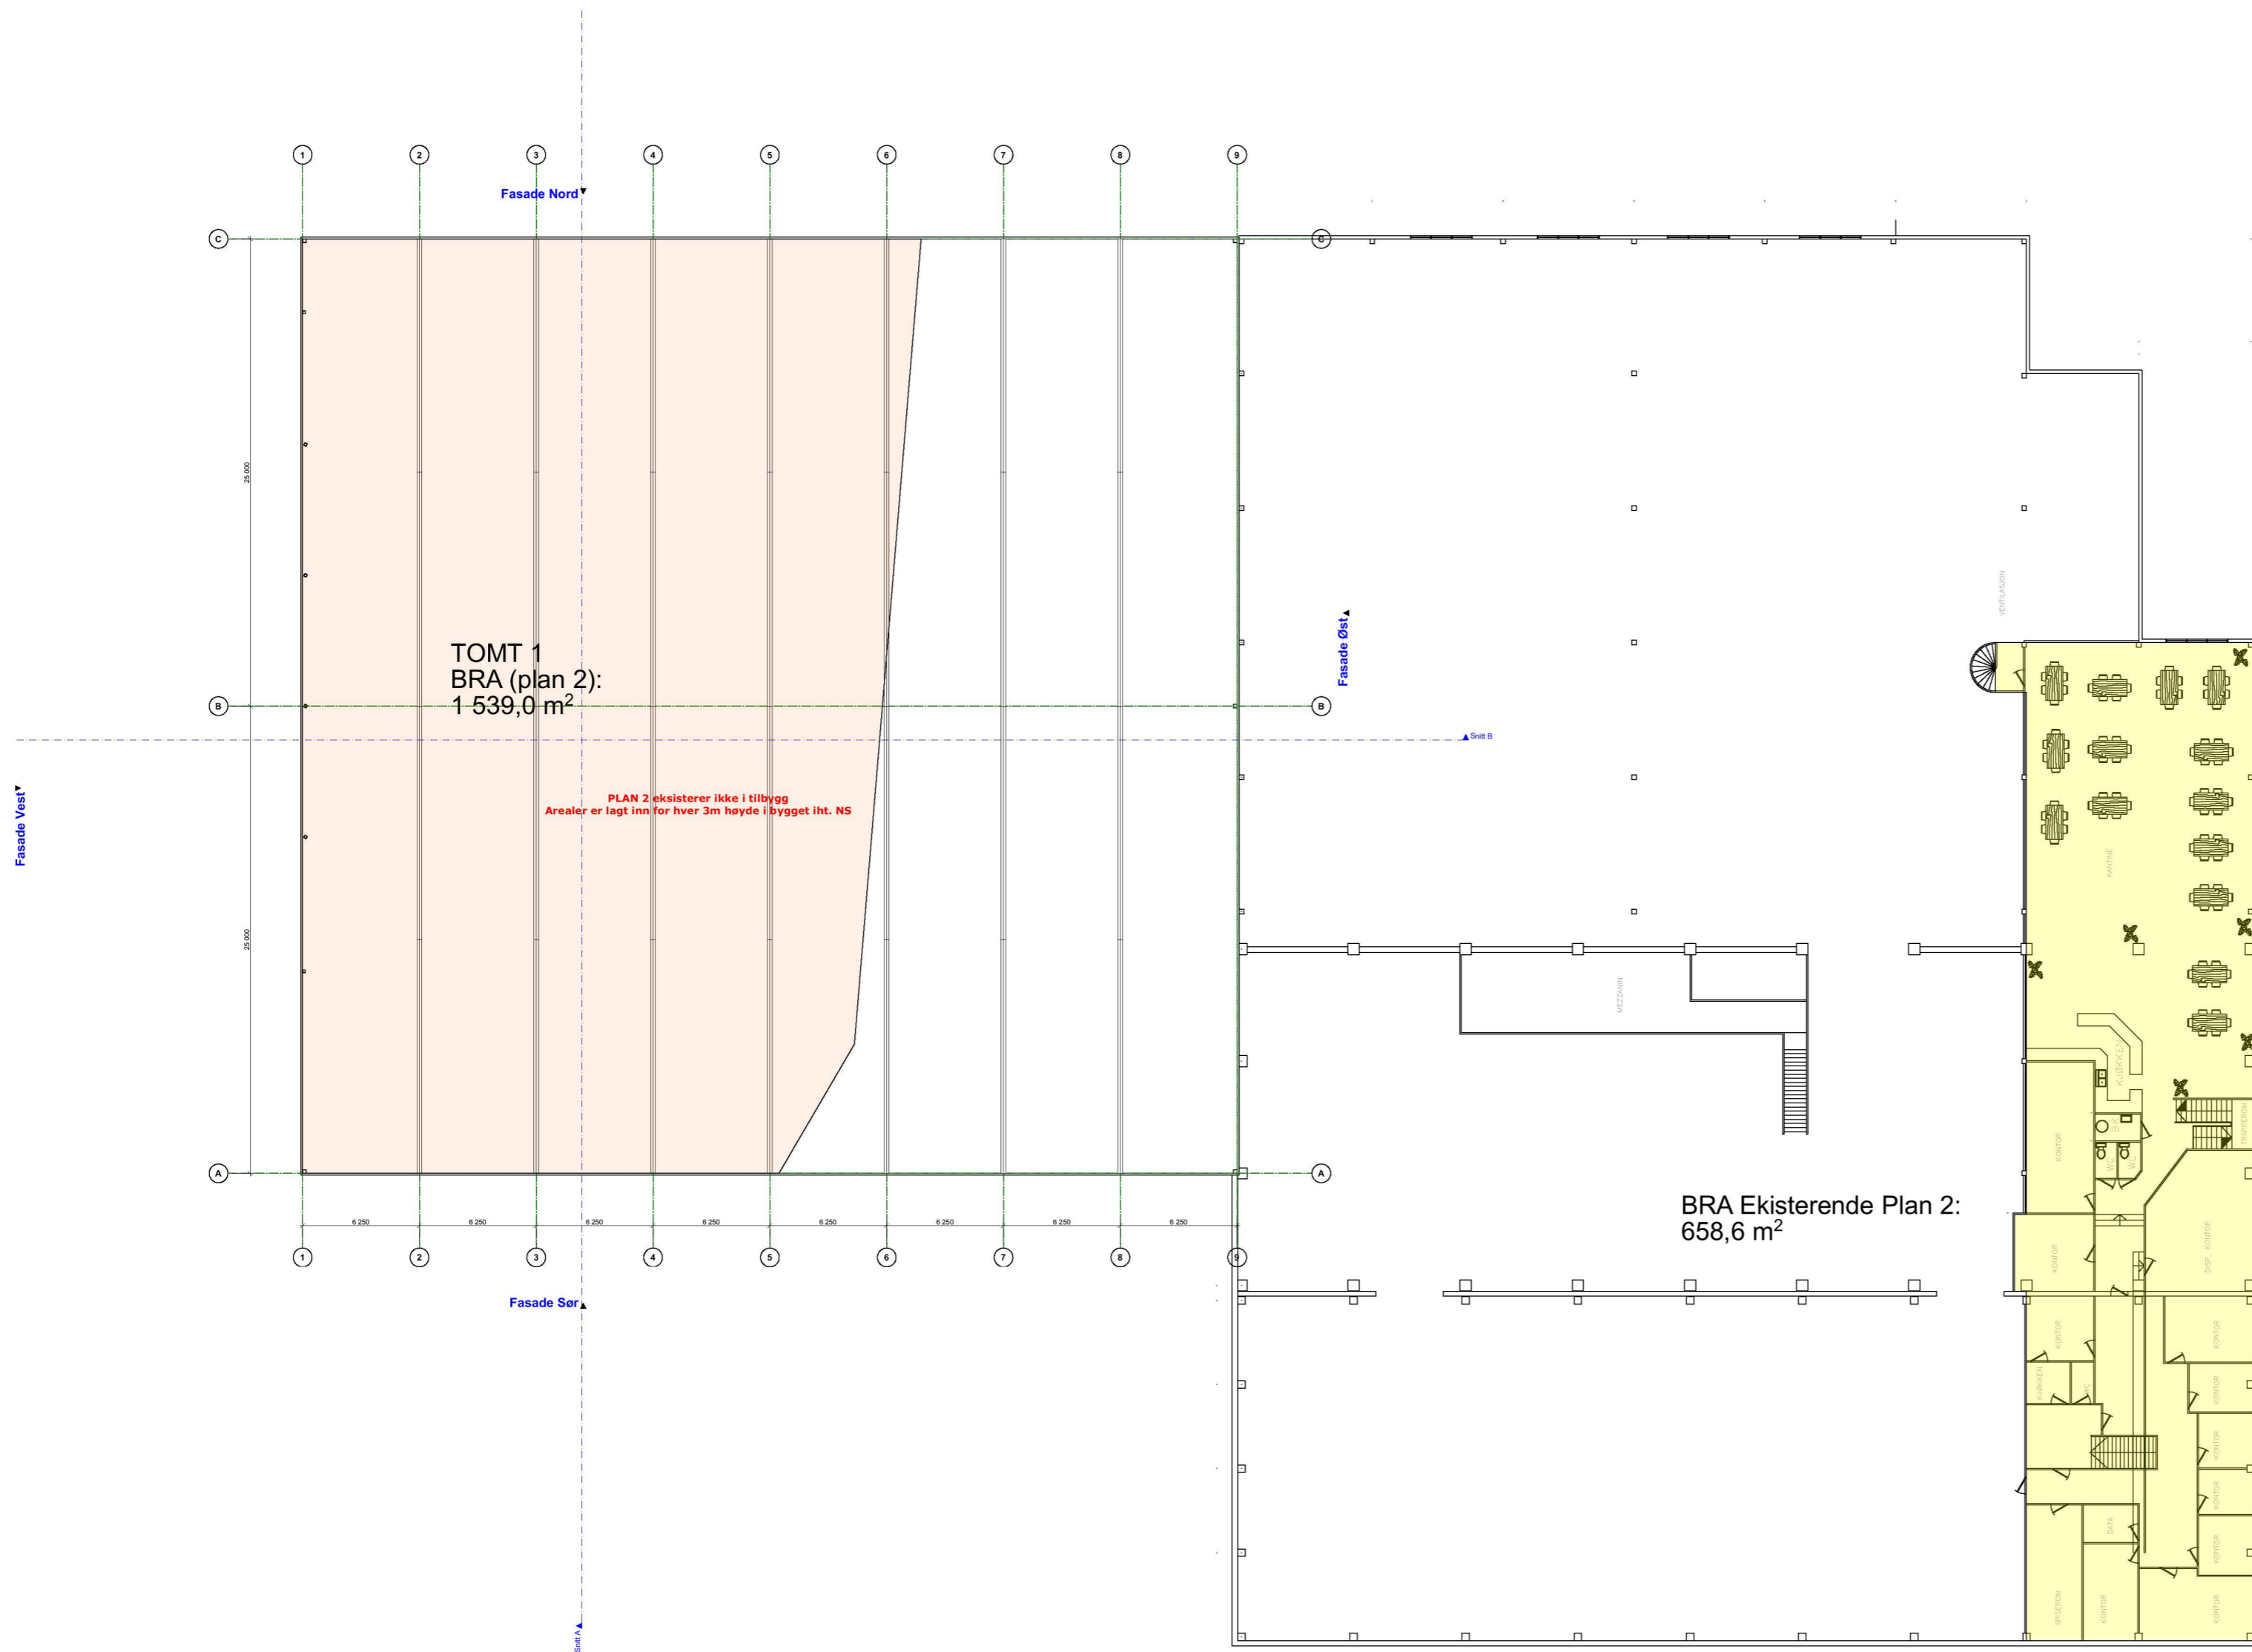

PLAN 2. ETASJE

 

PROSJEKT
Mjåtveitflaten 9,
Frekhaug
 Gnr/Bnr: 322/131 og 322/69

FASE

TILTAKSHAVER

ENTREPRENØR
 BYGGMESTER MARKHUS AS



PROSJEKTNR.: DATO:
 Prosjektnr.

Målestokk: Ark størrelse: Revidert/korrigert:
 1:300 A2 14.03.2023

Areal oversikt plan 2

TEGN. NR.: TEGN. AV: KONTR.
 A105

ARK
 Phillip Mowinckel Fagg:

