


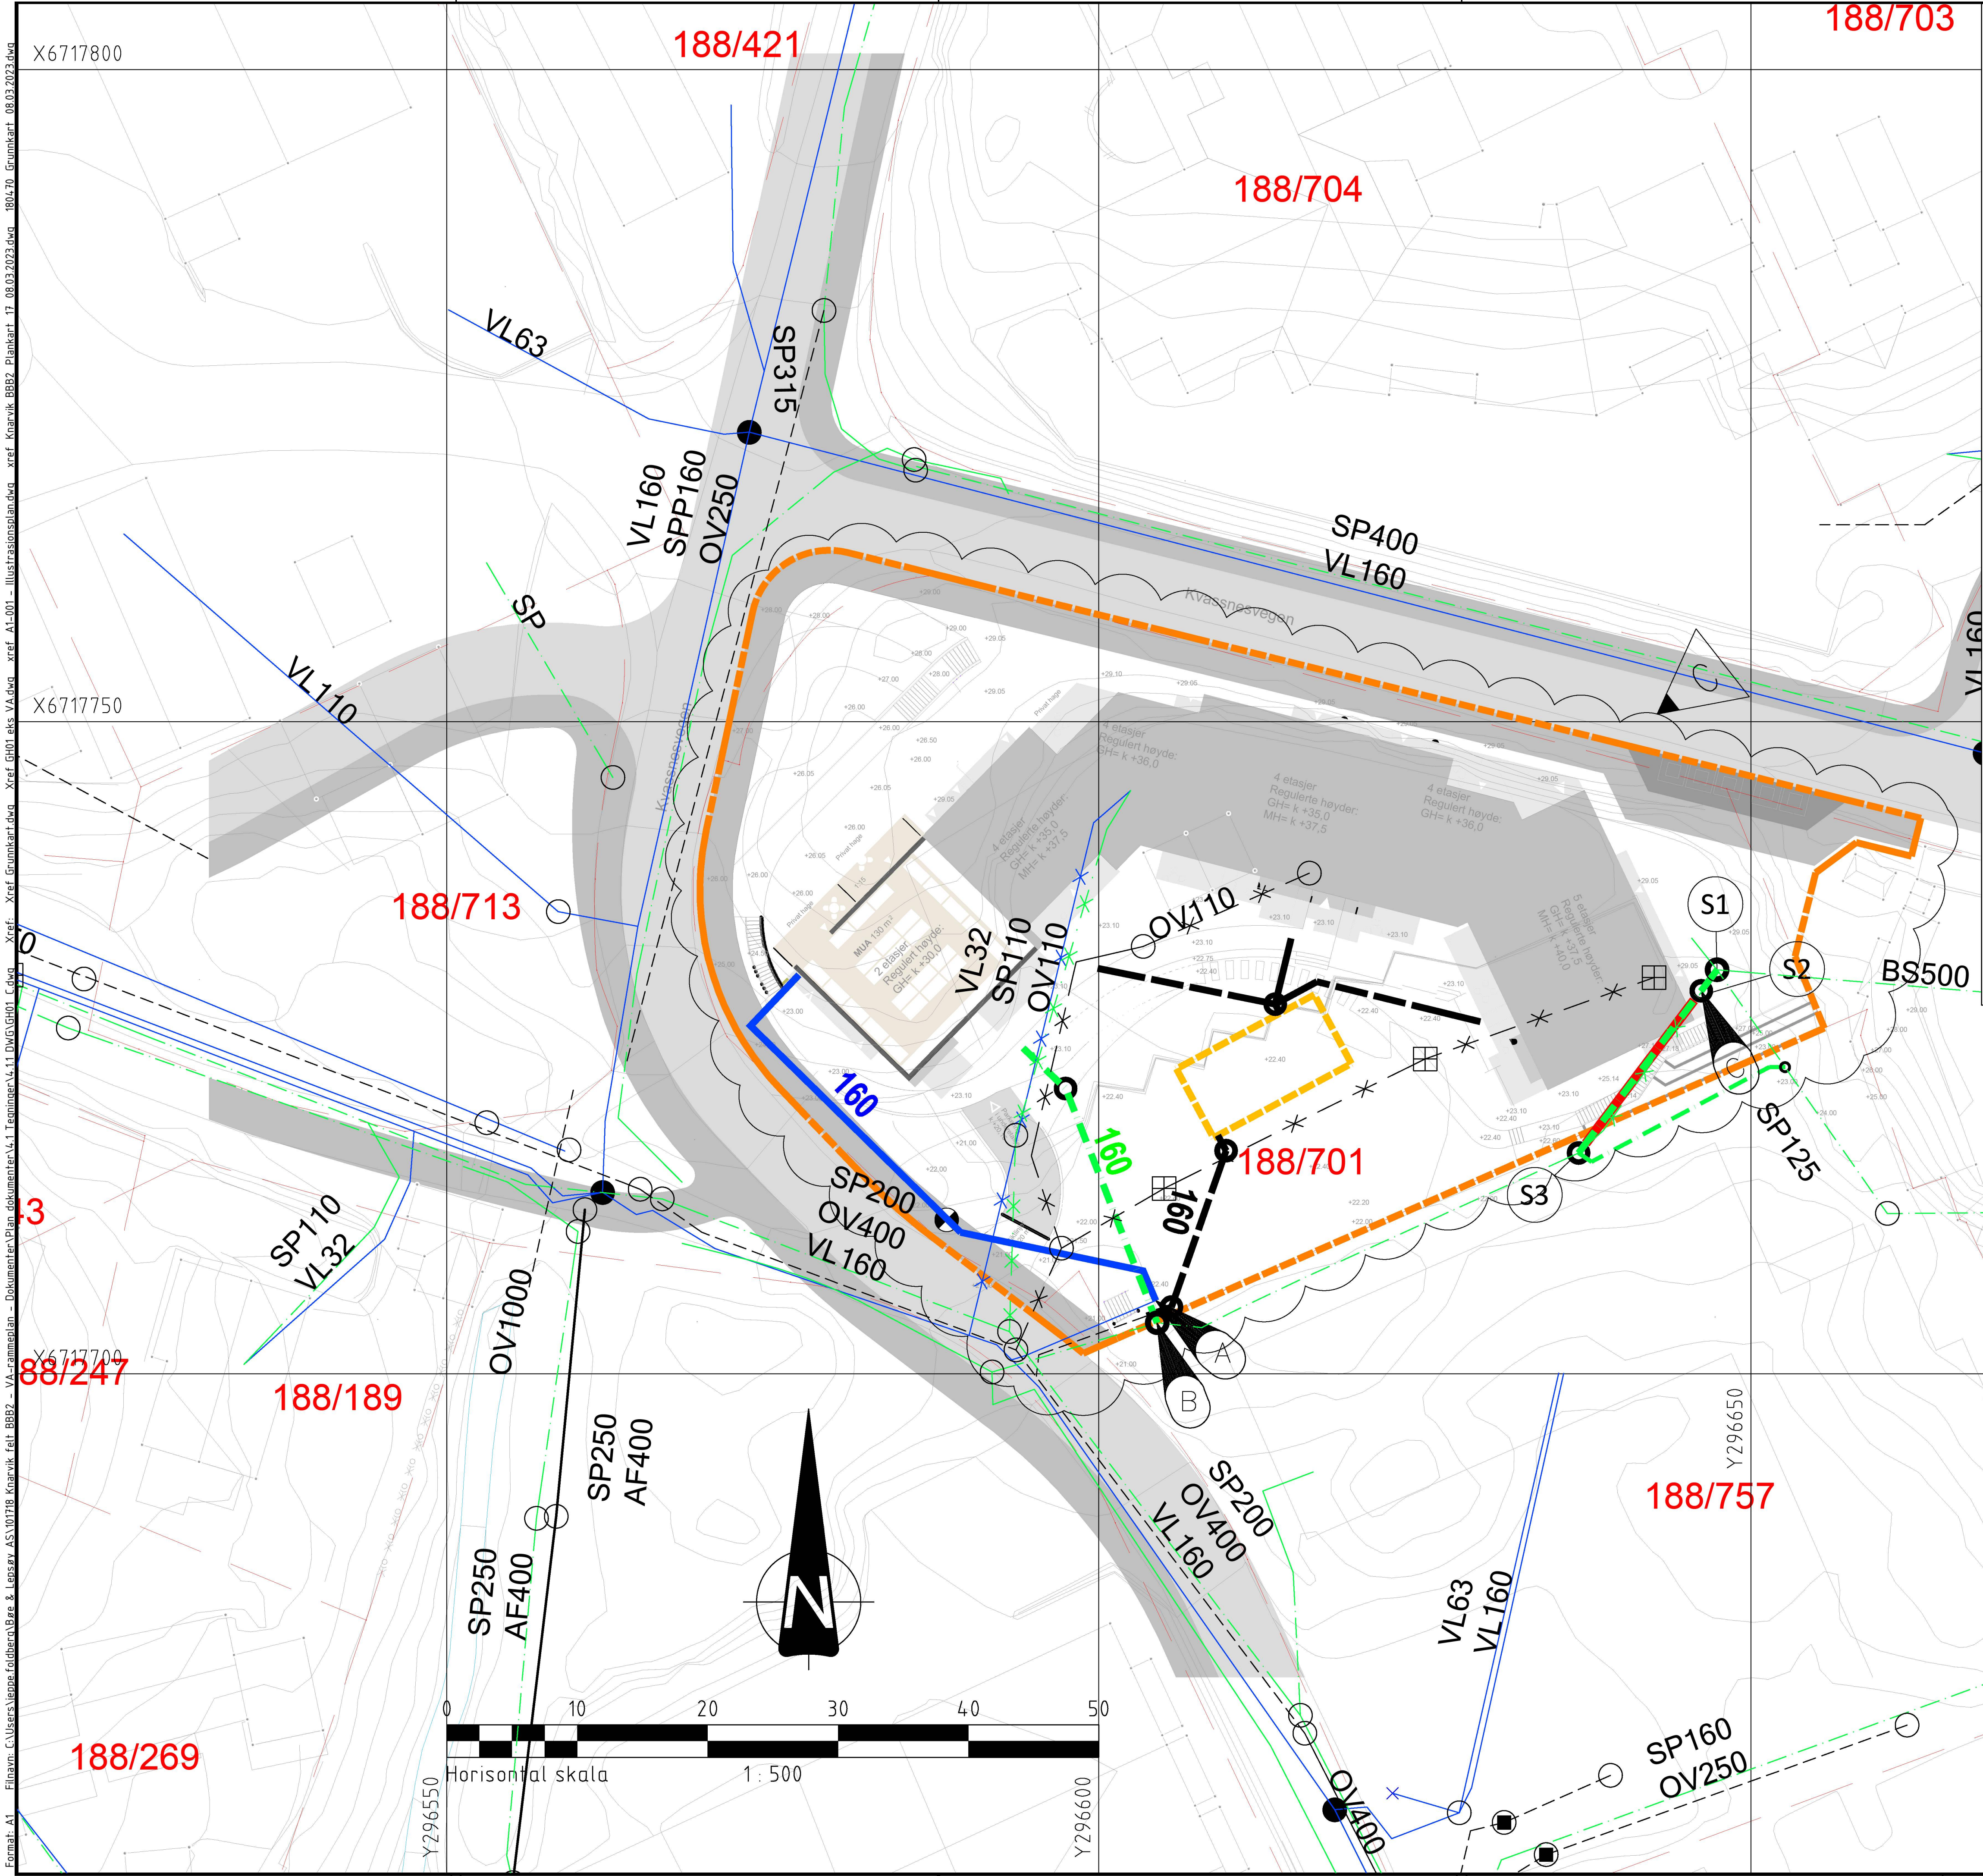

TEGNFORKLARING NYTT VA-ANLEGG

- Vannledning
- Spillvannsledning
- Spillvannsledning i varerør
- Overvannsledning
- Overvannsmagasin
- Kum
- Bakkekran/Stengeventil
- Reguleringsgrense

TEGNFORKLARING EKSIST. VA-ANLEGG

- Vannledning
- Spillvannsledning
- Overvannsledning
- Vannledning utgått
- Spillvannsledning utgått
- Overvannsledning utgått
- Kum
- Kum m/brannventil
- Sandfang

MERKNADER

- 1) Det er foreslått to alternativer for omlegging av eksisterende spillvannsledning i punkt C, se tekstdokument til VA-rammeplan.
- 2) Det skal etableres to brannhydranter i tilknytning til utbyggingen. Plassering avklares i detaljplan.

C	Merknader fra kommune høsten 2022 og tilbakemeld. 14-09-21 + ny illustrasjonsplan	15-03-23	JHF	MSM	-
B	Endring på omlegging av spillvannsledning og merknad om hydranter.	06-09-21	EK	KHJ	KHJ
A	Endret VAO påkoblingspunkt	25-06-21	PNO	KHJ	KHJ
Rev.	Dato	Tegnet	Kontroll	Godkj.	
ERSTAD&LEKVEN UTBYGGING AS					
VA-RAMMEPLAN FOR KNARVIK FELT BBB2					
Alver Kommune, gnr 188/642 bnr 701, Nasjonal Arealplan-ID: 4631-20190					
VA TILTAKSPLAN ETTER UTBYGGING					
PLANLAGT VAO ANLEGG					
Status					
VA-RAMMEPLAN					
Tegnings nr. GH01					
Rev. C					

A/STAB

Ulsåmågvegen 7
5224 Nesfuten

Tlf: 902 57 455
Epost: post@a-stab.no