


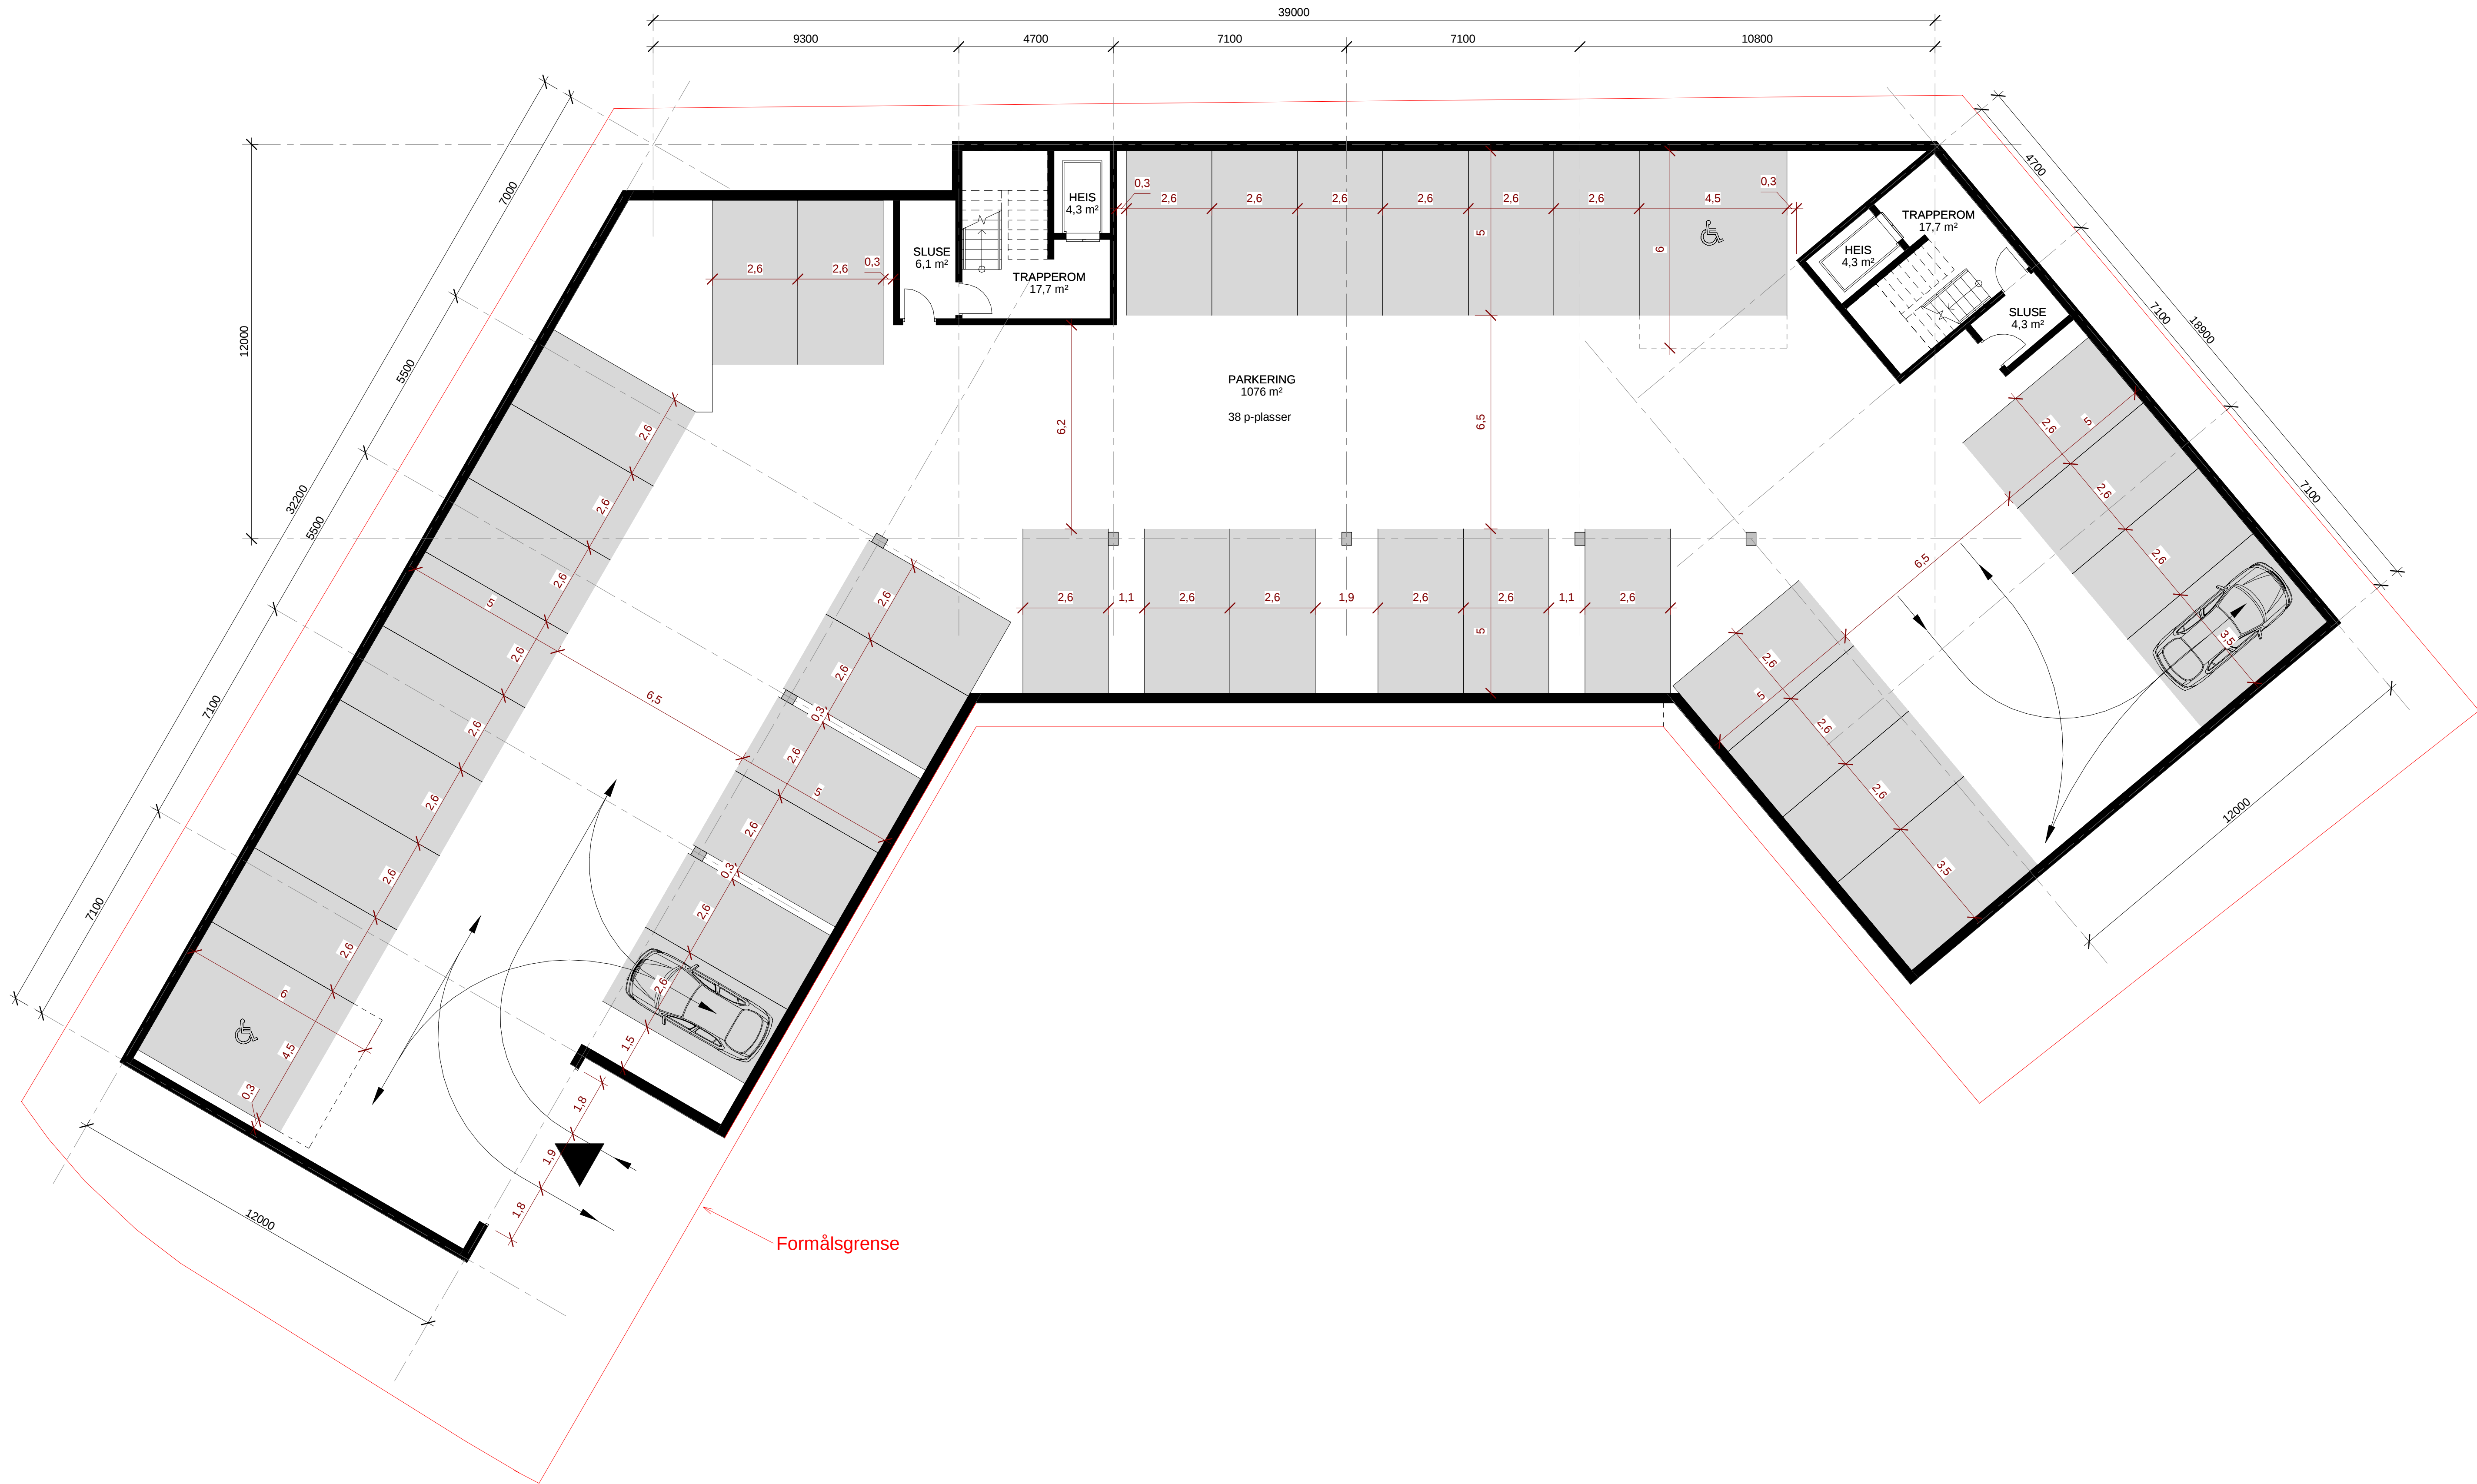

E	15.03.23	P-plasser 2.6 m.	MK	AS
D	18.03.23	Manøvreringsplan for de inneste plassene.	MK	AS
C	12.01.23	Illustrasjon parkeringskeller	RH	
B	06.01.22	Justering keller til nye parkeringskriterier	PT	
A	02.11.20	Anslutt parkeringsplasser ender fra SS til 37	MK	

Gnr./Bnr.
188 / 701
Prosjektnavn
Knaarvik BBB2
Tegningsnavn
Plan 1, underetasje

Tittelshaver
Erstad & Lekven Utbygging AS

Prosj.nr.	Dato	Tegningsstatus	
180470	22.05.20	Skisseprosjekt	
Målestokk	Arkivstørrelse	Sign.	Kont.
1:100	A1	MK	JE
Tegningsnr.			
A1-1U1			



TR 55 30 06 00

Egeid: per@holon.no