


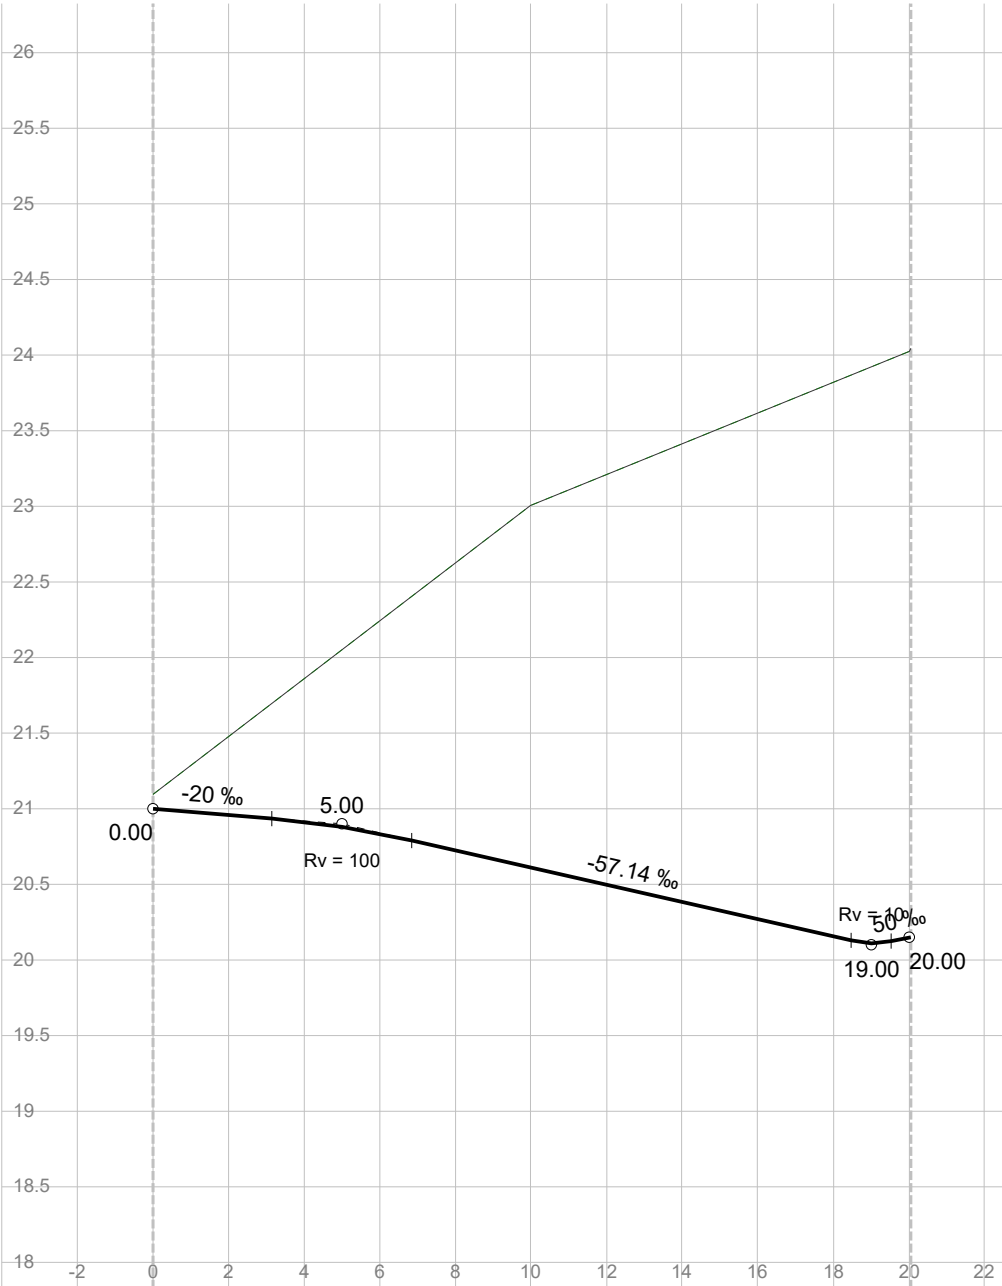

Vert.kurv.	-20‰ Rv = 100 -57.14‰ 50‰ Rv = 100			
Hor.kurv.	R = -6			
Breddeutv.				
Tverrfall (1% = 1mm)				
V.kj.b.k	3%			
H.kj.b.k	3%			
Profil h.	21.00	20.61	20.15	20.15
Terreng h.	21.10	23.01	24.03	24.05
Overbyggn.	56 cm			

Erstad & Lekven AS
Kvassnesbakken, tilkomstveg parkeringsgarasje

Lengdeprofil

HOLON Bergen AS

Tegnet av	Saksbehandler	
Sidemannskontr.	Prosjektansvarlig	
Dato	Målestokk	
Prosj.nr.	1: 200	
Tegn.nr.	1: 50	
1	Rev.	