


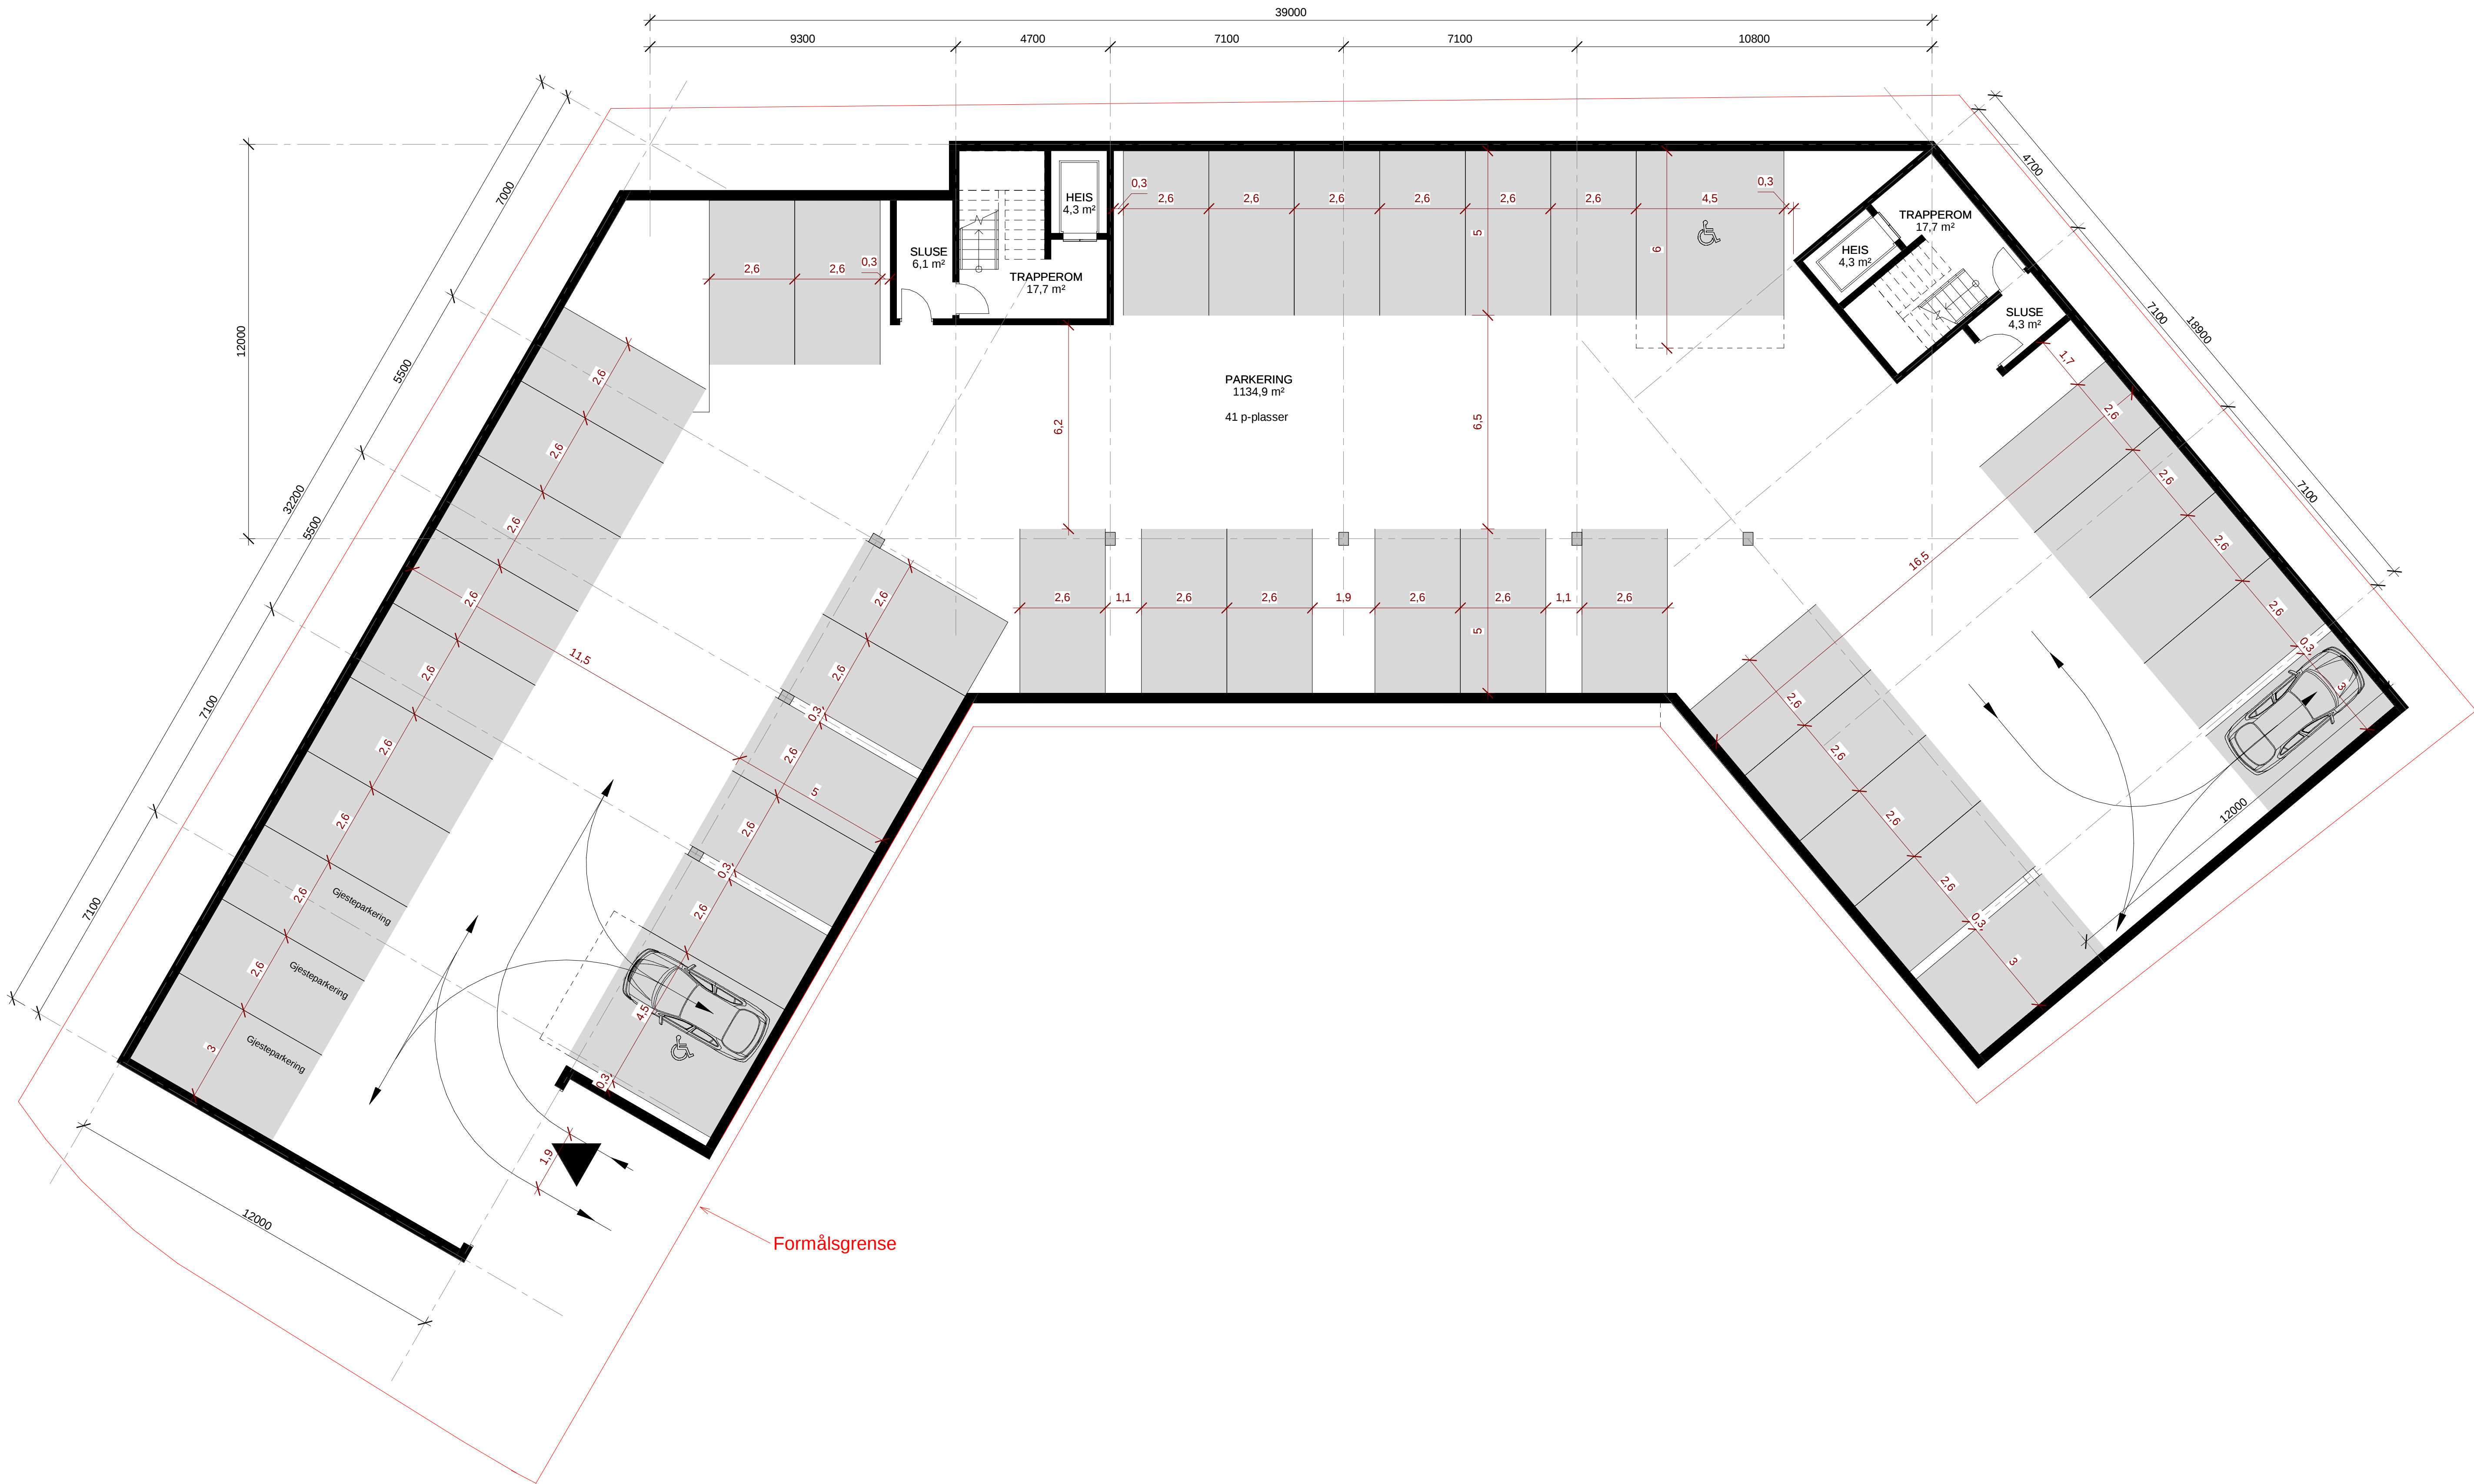

F	28.03.23	Tegnet min 3 gjesteparkeringsplasser. Ellipseplan har fått tre plasser for å gi nok plass til parkeringsplassene.	MK	AS
E	15.03.23	P-plasser 2.8 m.	MK	AS
D	18.03.23	Manøvreringsareal for de innerste plassene.	MK	AS
C	12.01.23	Illustrasjon parkeringskjeller	RH	
B	06.01.22	Justeringskjeller til nye parkeringskjeller	PT	
A	02.11.20	Antall parkeringsplasser endret fra 35 til 37.	MK	

Gnr./Bnr.
188 / 701

Prosjektnavn
Knarvik BBB2

Tegningsnavn
Plan 1, underetasje

Titelshaver
Erstad & Lekven Utbygging AS

Prosj.nr.
180470

Dato
22.05.20

Tegningsstatus
Skisseprosjekt

Målestokk
1:100

Arkistarbet
A1

Sign.
MK

Kont.
JEV

Tegningens
A1-1U1

Rev.
F

HOLON

Web: <http://holon.no>