


Ekisterende teiger

1:1000

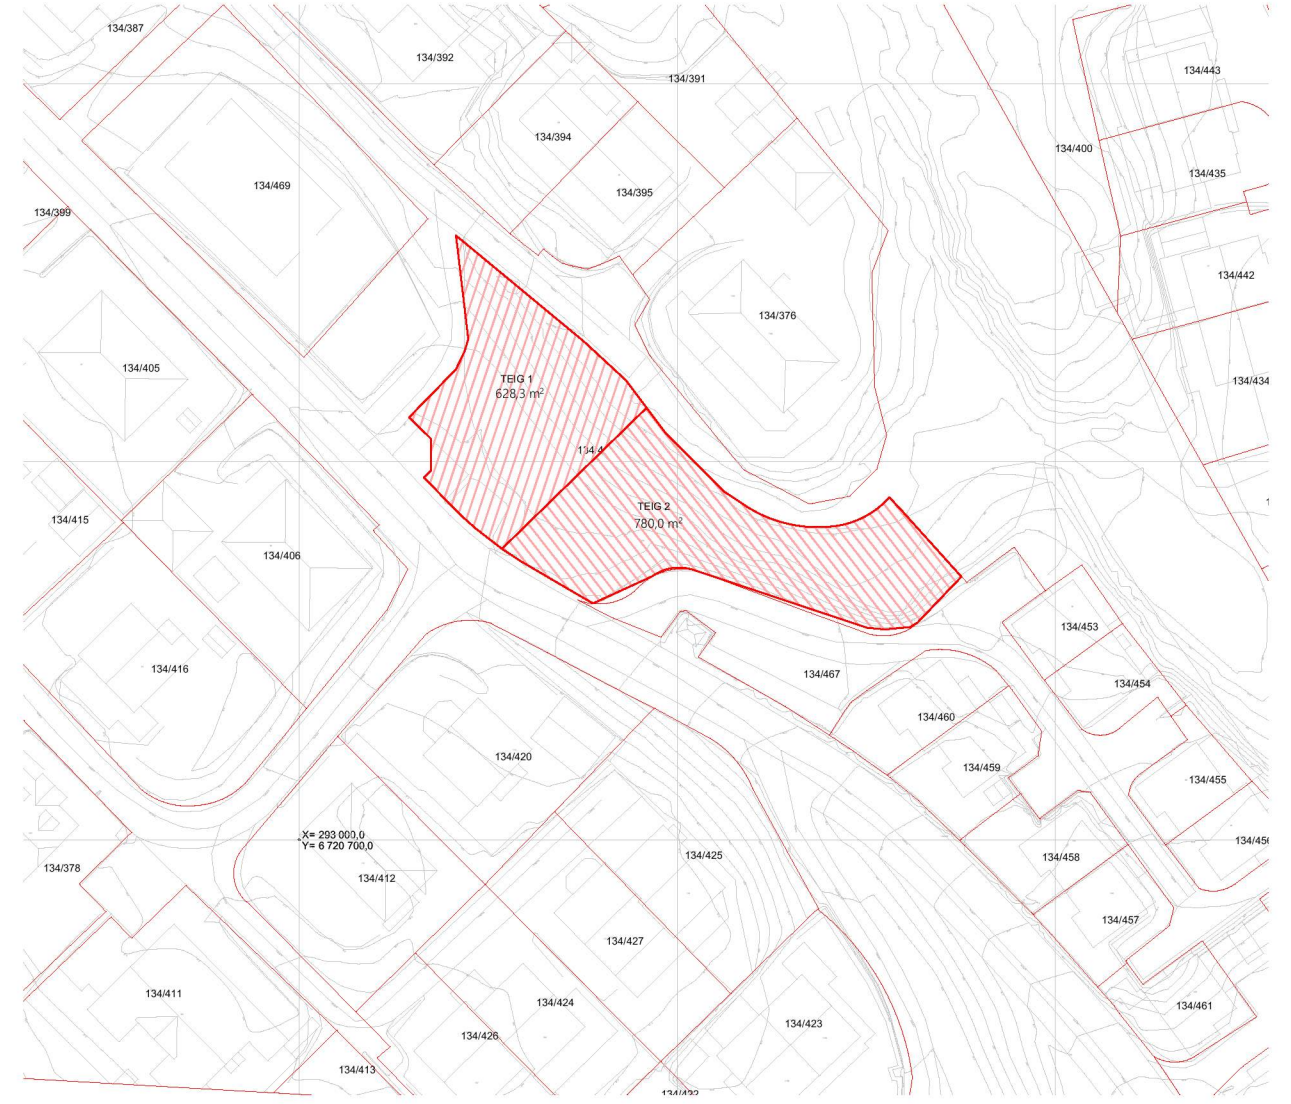

Nye teiger

1:1000

ARTEC

Damsgårdsveien 135
5160 Laksevåg
post@artec.no
55 20 78 50
www.artec.no

Tiltakshaver

Arkiton

Prosjekt

Hilland Vest felt 4

Vardana
0000 Alver

Gnr./Bnr./Festenr.:
134/4

Status:

SØK

Artec pro.nr.:

22011

Sign: Kontroll: Godkjent:

LMH

Type:
D1


Nummer: Rev: Fase:

Målestokk A3:
1:1000

Dato opr.: Dato endret.:
15.03.23


Tegningsnavn:

Teigdeling

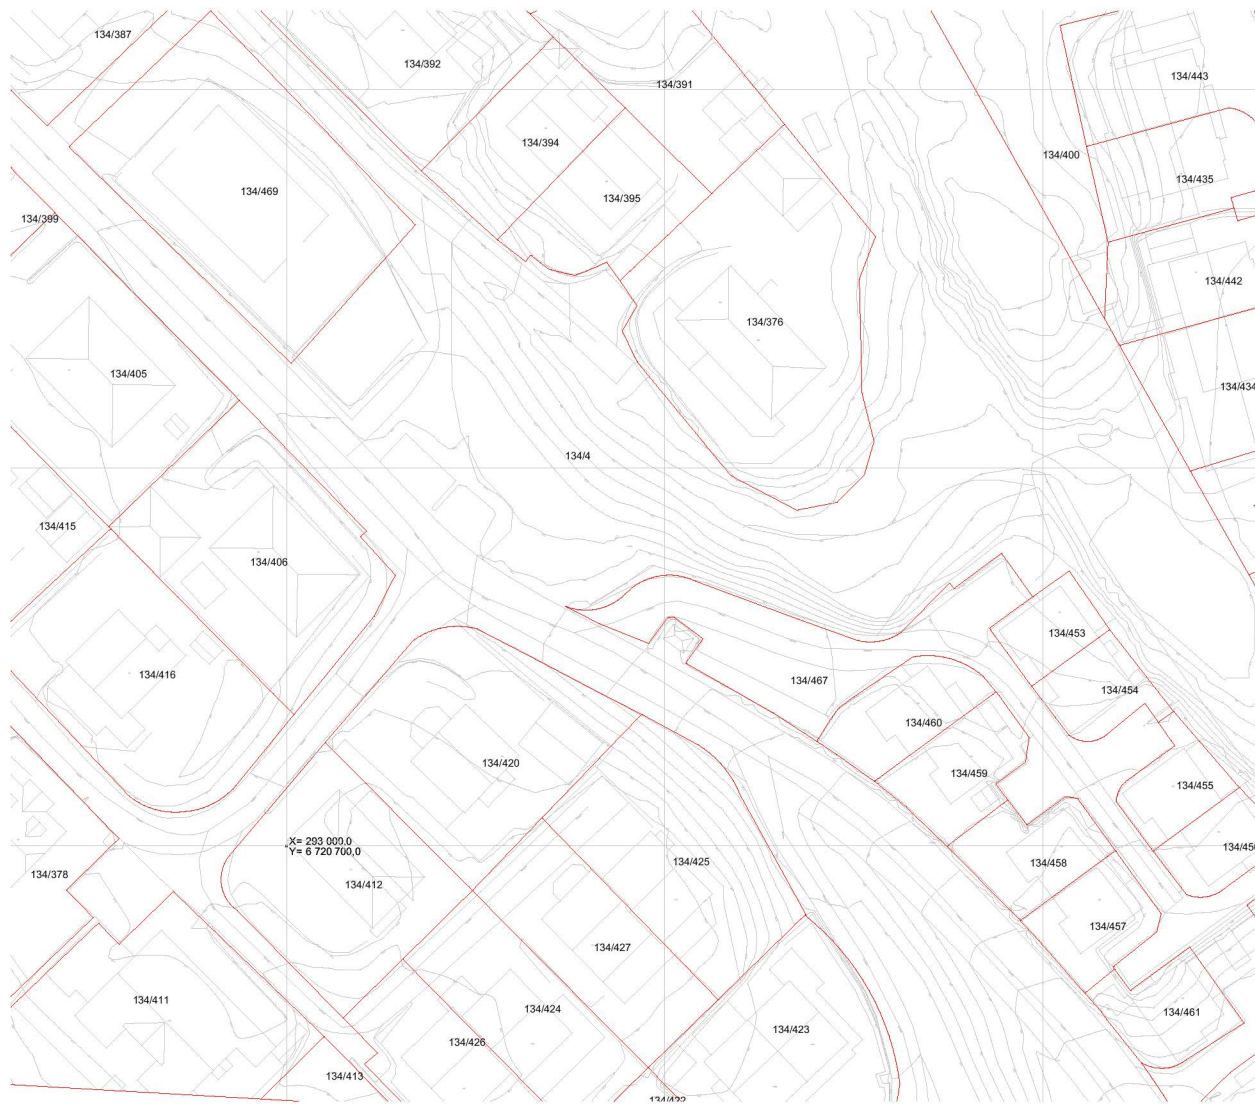

Ekisterende teiger

1:1000

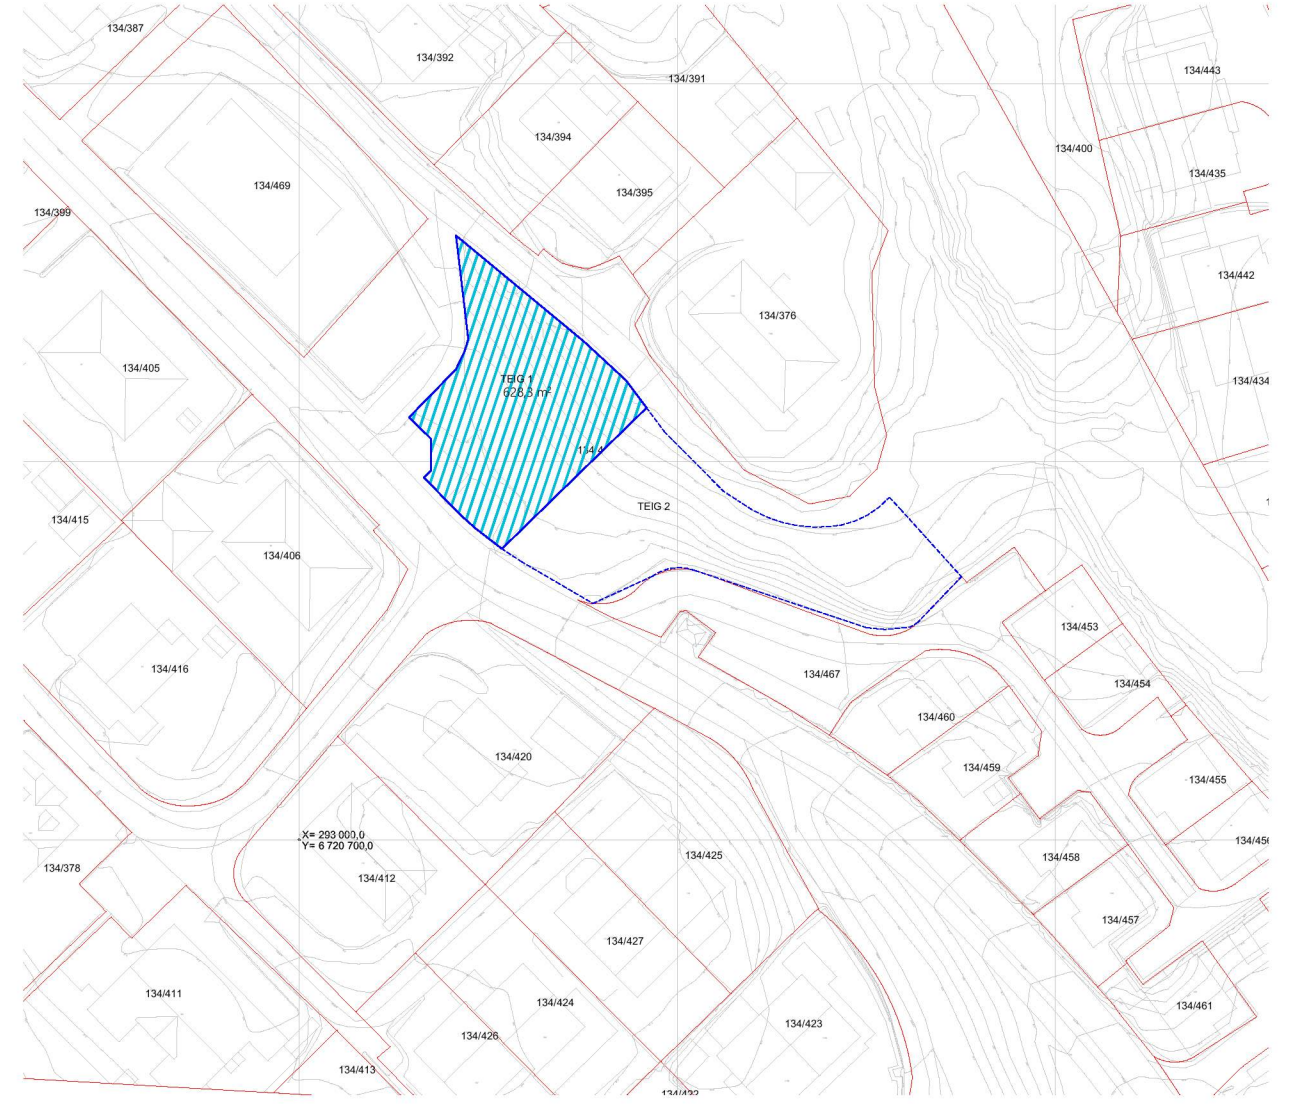

Nye teiger

1:1000

ARTEC

Damsgårdsveien 135
5160 Laksevåg
post@artec.no
55 20 78 50
www.artec.no

Tiltakshaver

Arkiton

Prosjekt

Hilland Vest felt 4

Vardana
0000 Alver

Gnr./Bnr./Festenr.:
134/4

Status:

SØK

Artec pro.nr.:

22011

Sign: Kontroll: Godkjent:

LMH

Type:

D2

Nummer: Rev: Fase:

Målestokk A3:

1:1000

Dato opr.: Dato endret.:

15.03.23

Tegningsnavn:

Teigdeling teig 1