



Tegnforklaring

	Kalkylegrense		Kantstein - Betong
	Eks. koter		Varselfelt - betong
	Eks. koter - mellom		Natursteinsmur
	Nye punkthøyder		Betongheller
	Fallpil		Asfalt
	Mål		Nytt tre
	Inngang		Busker
	Sandfang		Stauder/regnbed
			Naturlig revegetering

PROSJEKTFASE:
SKISSEFASE

BASISKART
KOORDINATSYSTEM: NN2000
HØYDESISTEM: EKVISTANSE


Manger brannstasjon
Landskapsplan - Alternativ 2




SAK NR.: 22-3015	TEGN.NR.: L40-01	MÅLESTOKK: 1:500 (A1)	TEGNET AV: NO	KONT: Asm	DATO: 09.12.2022
------------------	------------------	-----------------------	---------------	-----------	------------------



Romliste - Solend		
Et.	Romnavn	Areal
Et. 1		
Et. 1	BK	10,9 m²
Et. 1	Dusj	8,3 m²
Et. 1	Dusj	13,5 m²
Et. 1	Gang	12,5 m²
Et. 1	Gang	6,3 m²
Et. 1	Gard R	30,6 m²
Et. 1	Gard S	29 m²
Et. 1	Inngang/trapperom	27,7 m²
Et. 1	Lager	27,8 m²
Et. 1	Overbygd	31,4 m²
Et. 1	Spyl/vask	20 m²
Et. 1	Trening	38 m²
Et. 1	Tørk	7,2 m²
Et. 1	Vaskehall	103,1 m²
Et. 1	Verksted	15 m²
Et. 1	Vognhall	255,2 m²
Et. 1	wc ren	1,9 m²
Et. 1	wc ren	2 m²
Et. 1	wc skitten	2 m²
Et. 1	wc skitten	2 m²
Et. 1: 20		644,6 m²

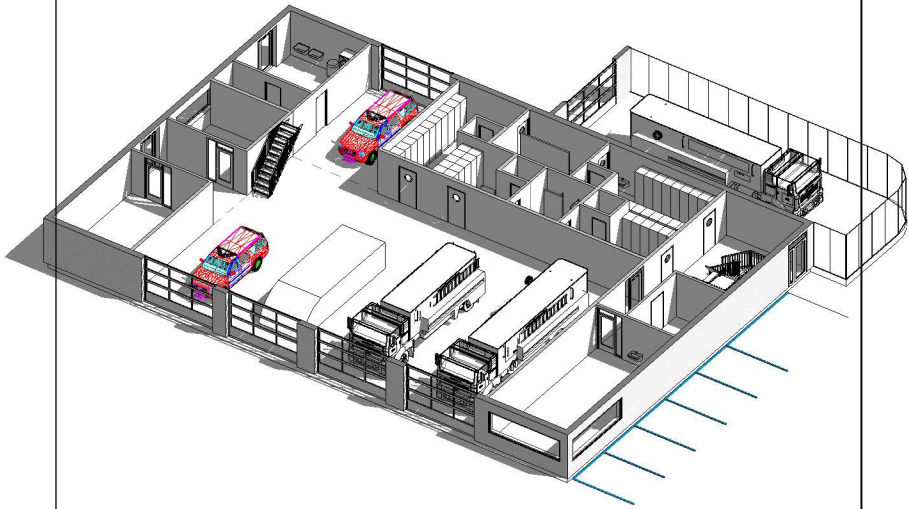

3D - Et. 1

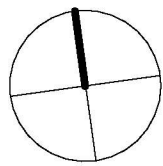

Nr	Beskrivelse	Dato	Av
----	-------------	------	----

Revisjoner

Alver Kommune
Ny brannstasjon Manger

Plan 1

MALESTOKK	1 : 100	FORMAT: A2	PROSJEKT NR	2625	TEGN NR	A100	REVISJON
TEGNET AV	Lg						
KONTROLLERT	Lg						
DATO	16.11.2022						
FILNAVN	SE HETRE KAST						

ARKITEKTER MNAL


Forum Arkitekter AS Damsgårdsvelen 16 5058 Bergen
Tlf.: 55 16 59 00 E-post: info@forumarkitekter.no

FORUM


Et. 1
1 : 100

Skisse

P:2625_Manger brannstasjon2625_TEGN2625_SKISSE2625_RVTNY brannstasjon_Solend2625_ny_Solend_2.rvt

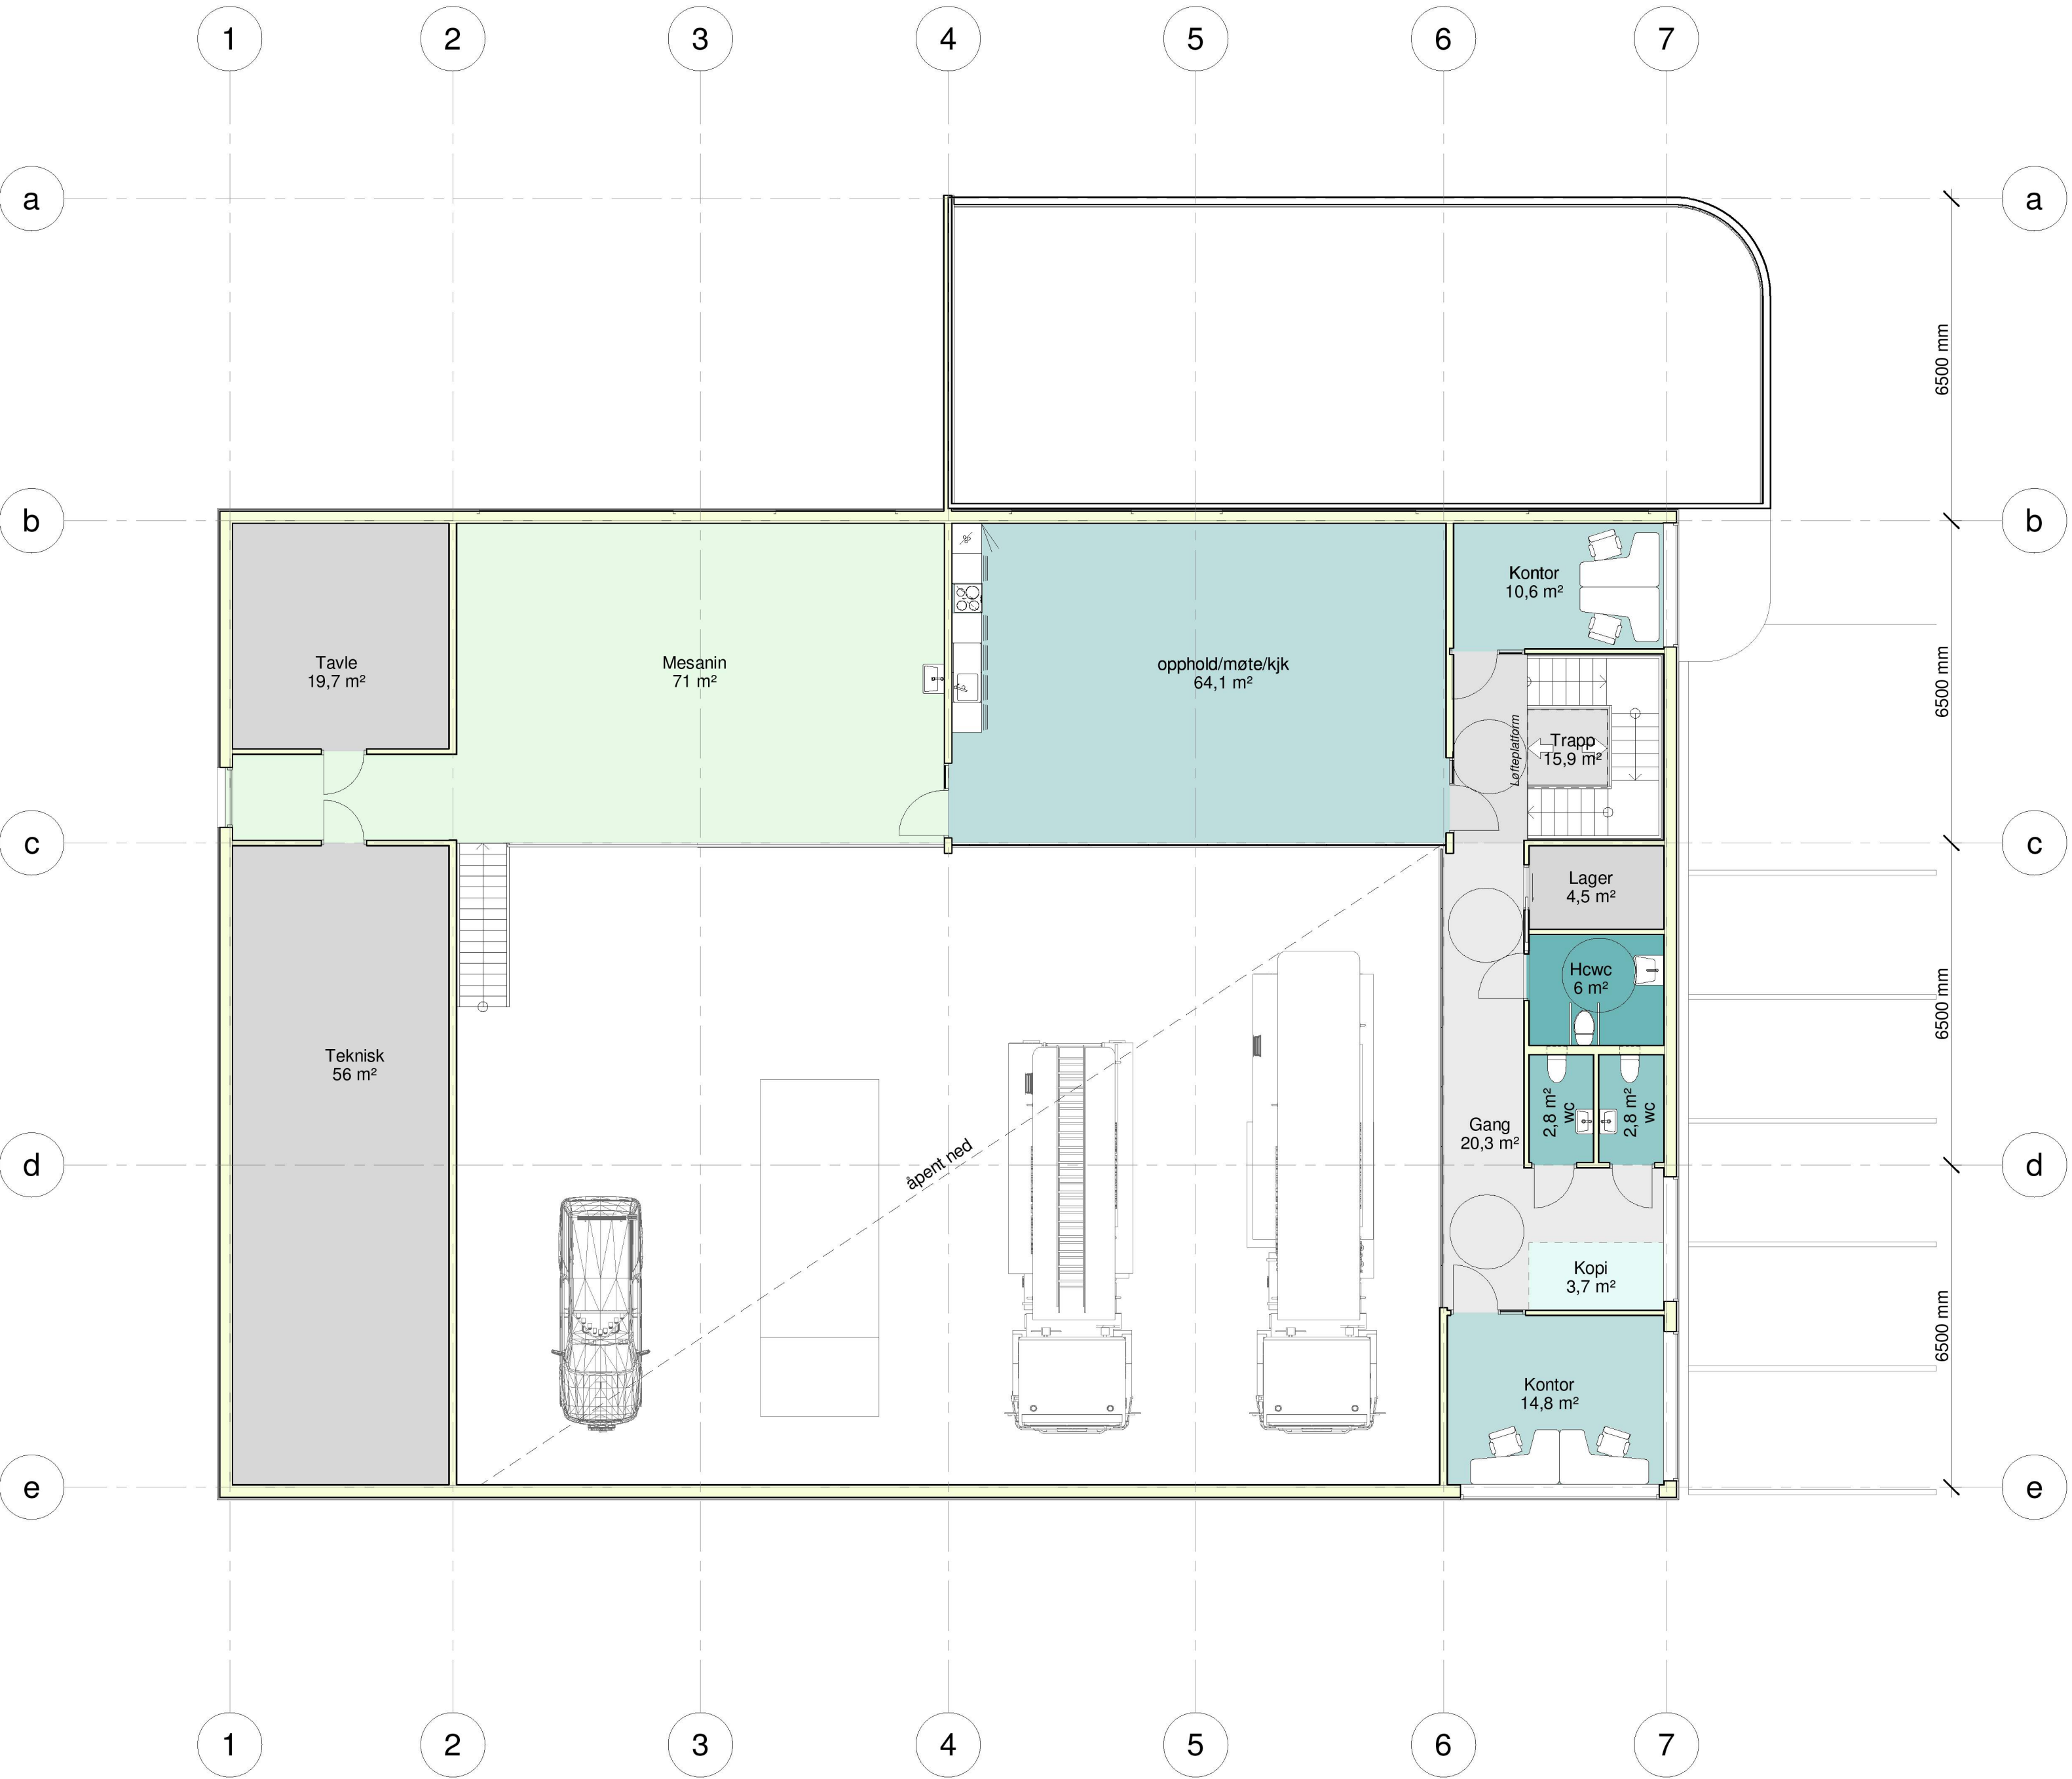

Romliste - Solend		
Et.	Romnavn	Areal
Et. 2		
Et. 2	Gang	20,3 m²
Et. 2	Hcwc	6 m²
Et. 2	Kontor	10,6 m²
Et. 2	Kontor	14,8 m²
Et. 2	Kopi	3,7 m²
Et. 2	Lager	4,5 m²
Et. 2	Mesanin	71 m²
Et. 2	opphold/møte/kjk	64,1 m²
Et. 2	x	
Et. 2	Tavle	19,7 m²
Et. 2	Teknisk	56 m²
Et. 2	Trapp	15,9 m²
Et. 2	wc	2,8 m²
Et. 2	wc	2,8 m²
Et. 2: 14		292,1 m²
Hele bygget:		936,7 m²

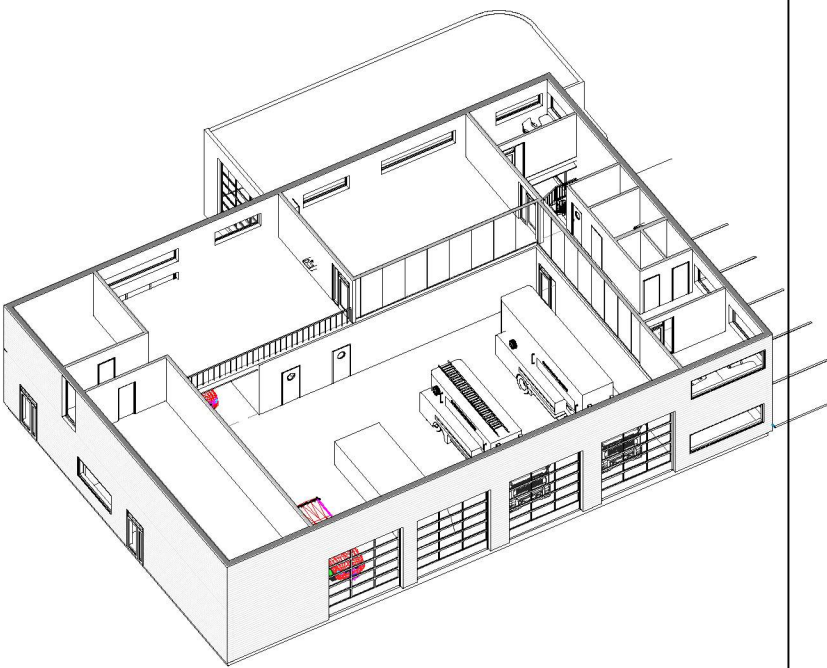

3D - Et. 2

Nr	Beskrivelse	Dato	Av
Revisjoner			
Alver Kommune Ny brannstasjon Manger			
Plan 2			
MALESTOKK	1 : 100	FORMAT: A2	PROSJEKT NR
TEGNET AV	Lg		2625
KONTROLLERT	Lg		A101
DATO	18.11.2022		
FUSJON	SE HETRE KAST		
ARKITEKTER MNAL			
Forum Arkitekter AS Damsgårdsveien 16 5058 Bergen			
Tlf: 55 16 59 00 E-post: info@forumarkitekter.no			



Skisse

P:2625_Manger brannstasjon2625_TEGN2625_SKISSE2625_RVTNY brannstasjon_Solend2625_ny_Solend_2.rvt