


E 1-8.

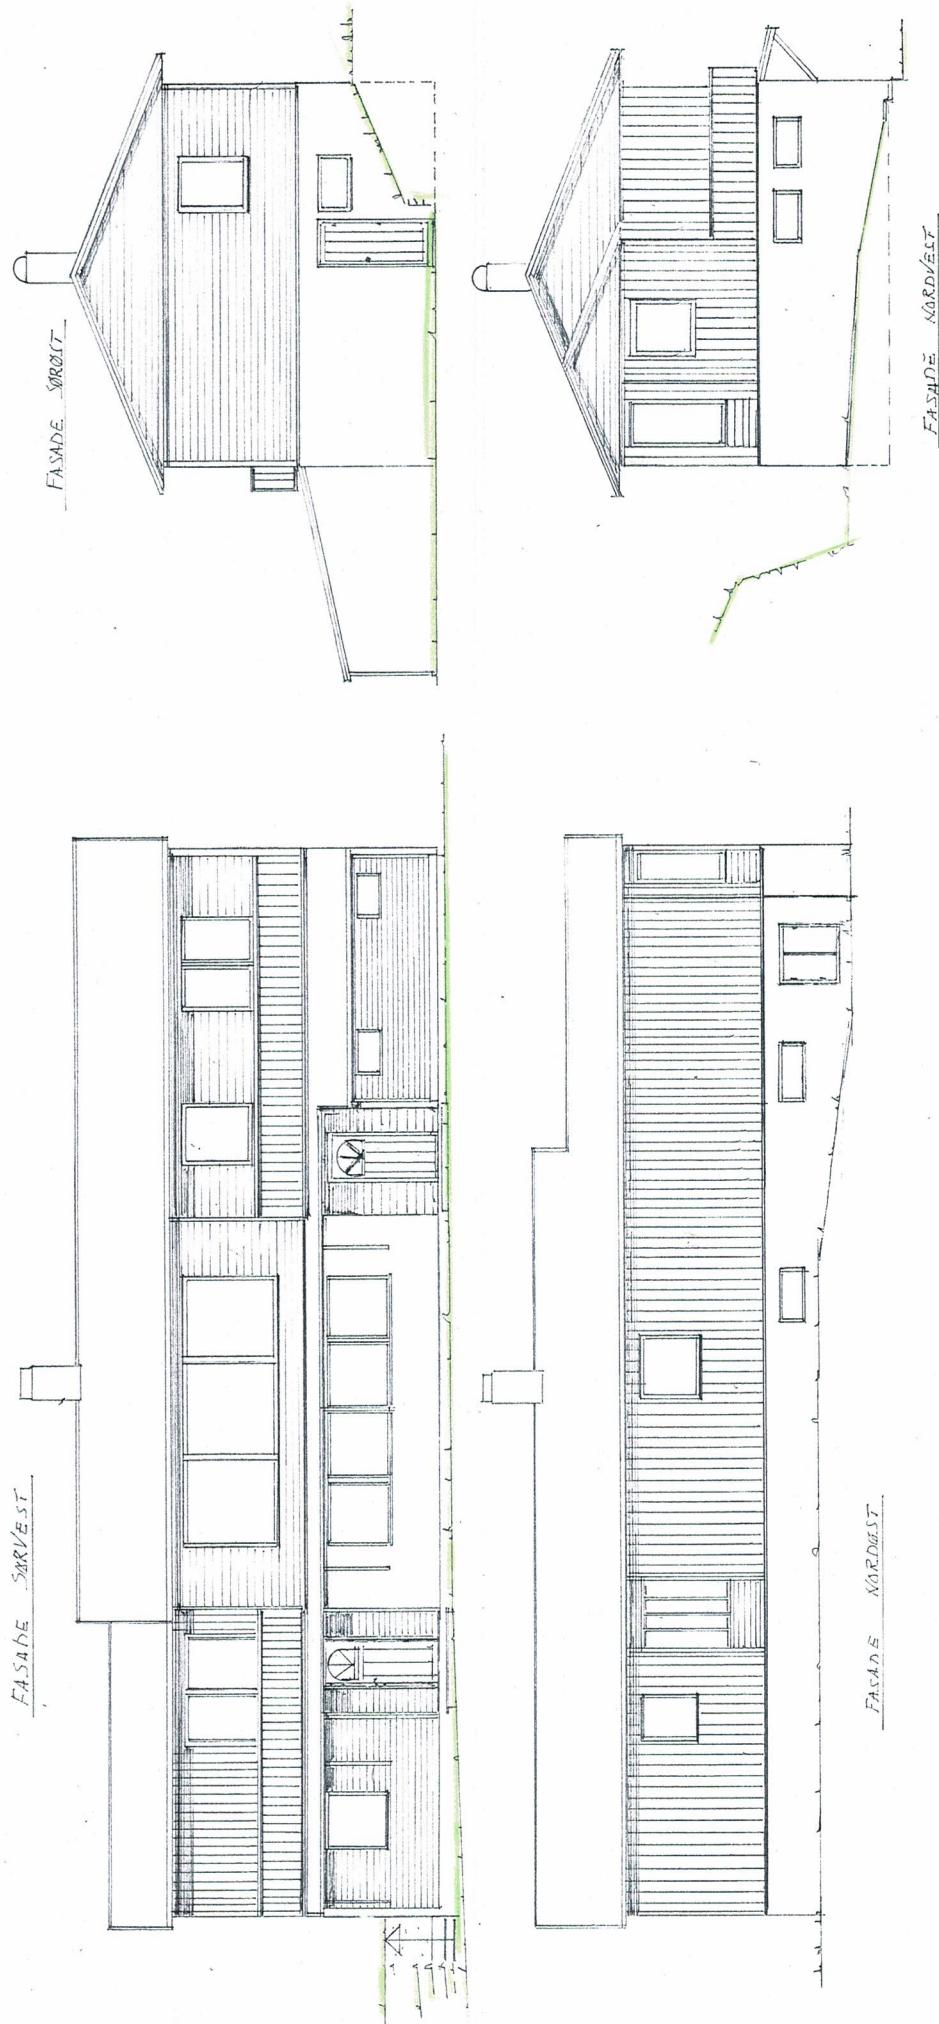

2023-2-02 FASADER


Målestokk = 1:100 Dato: 23.02.2023

Adresse: Dalstøvgen 87, 5918 Frekhaug Gnr. 318 bnr. 30-87 Alver kommune

1. Tiltakshaver: Ingvald Eilert Sagstad
2. Tiltak: Bruksendring garasje, fra tilleggsdel til hoveddel
3. Søker: Navar Takst og Ejendom A, Bustolvvegen 40, 5919 Frekhaug

Revdering: \_\_\_\_\_

E 2-8

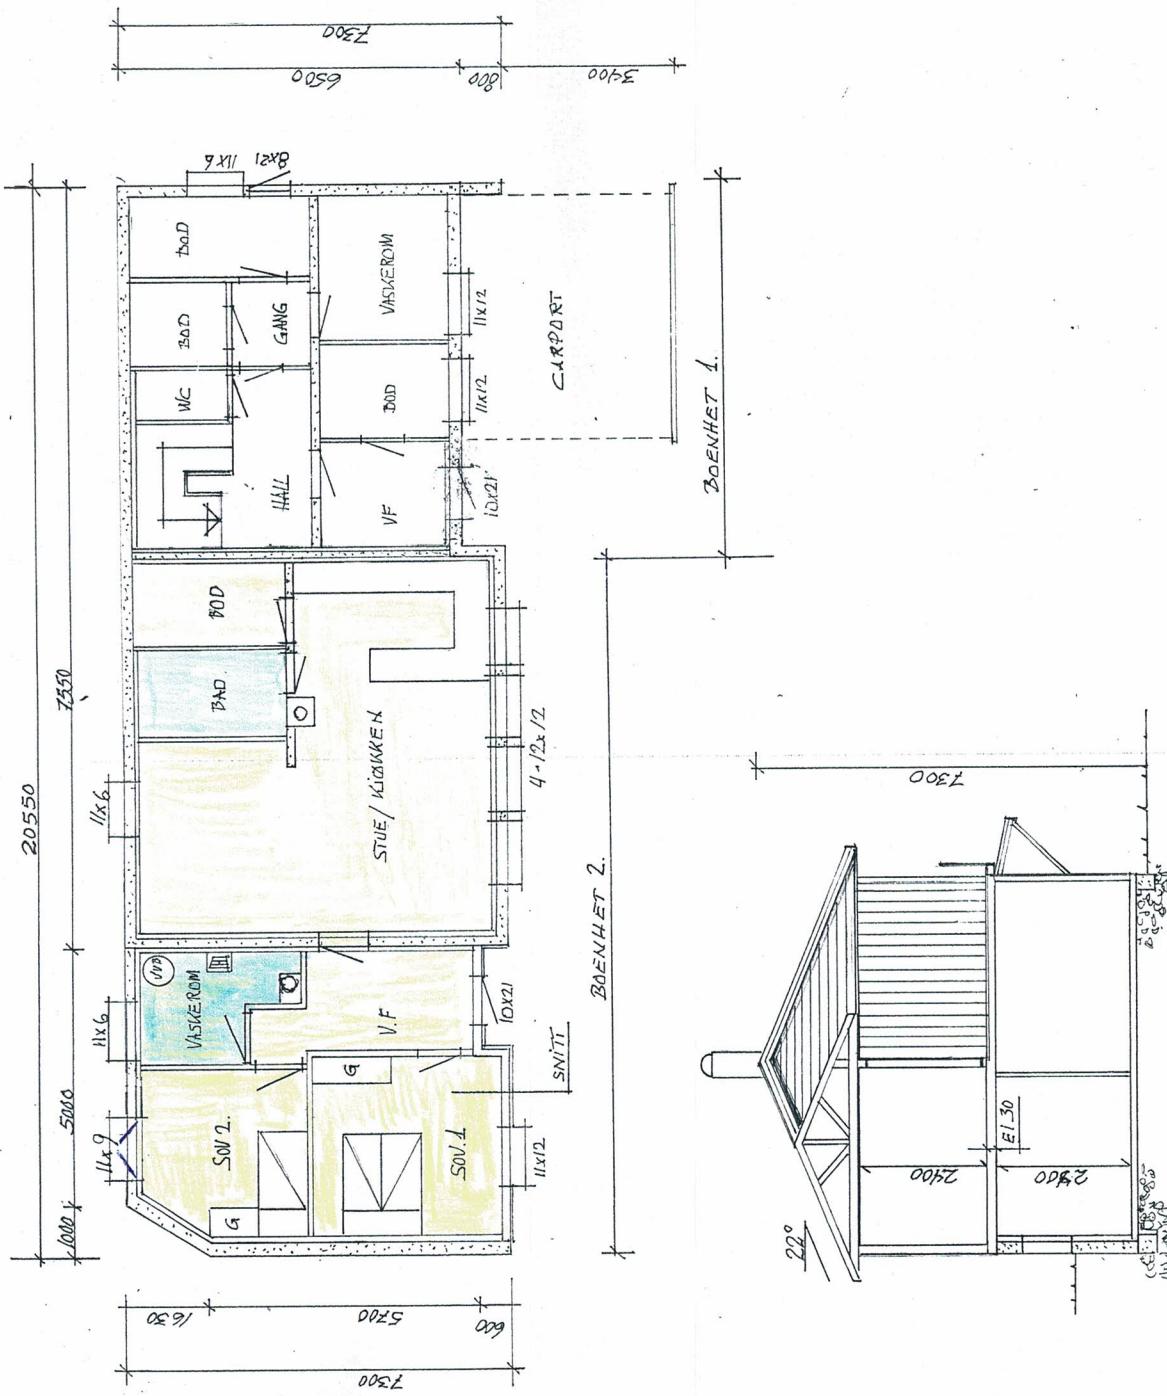

2023-2-01-KJELLERPLAN og SNITT

Målestokk = 1:100 Dato: 23.02.2023

Adresse: Dalstøvegen 87, 5918 Frekhaug

1. Tiltakshaver: Ingvald Eilert Sagstad


2. Tiltak:

3. Søker: Navar Takst og Ejendom AS Bustølvegen 40, 5919 Frekhaug


Gnr.318 bnr. 30-87 Alver kommune

*[Signature]*

sign

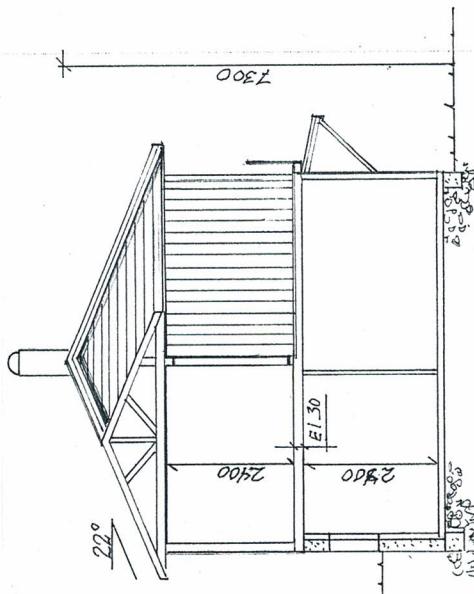

← 3-8

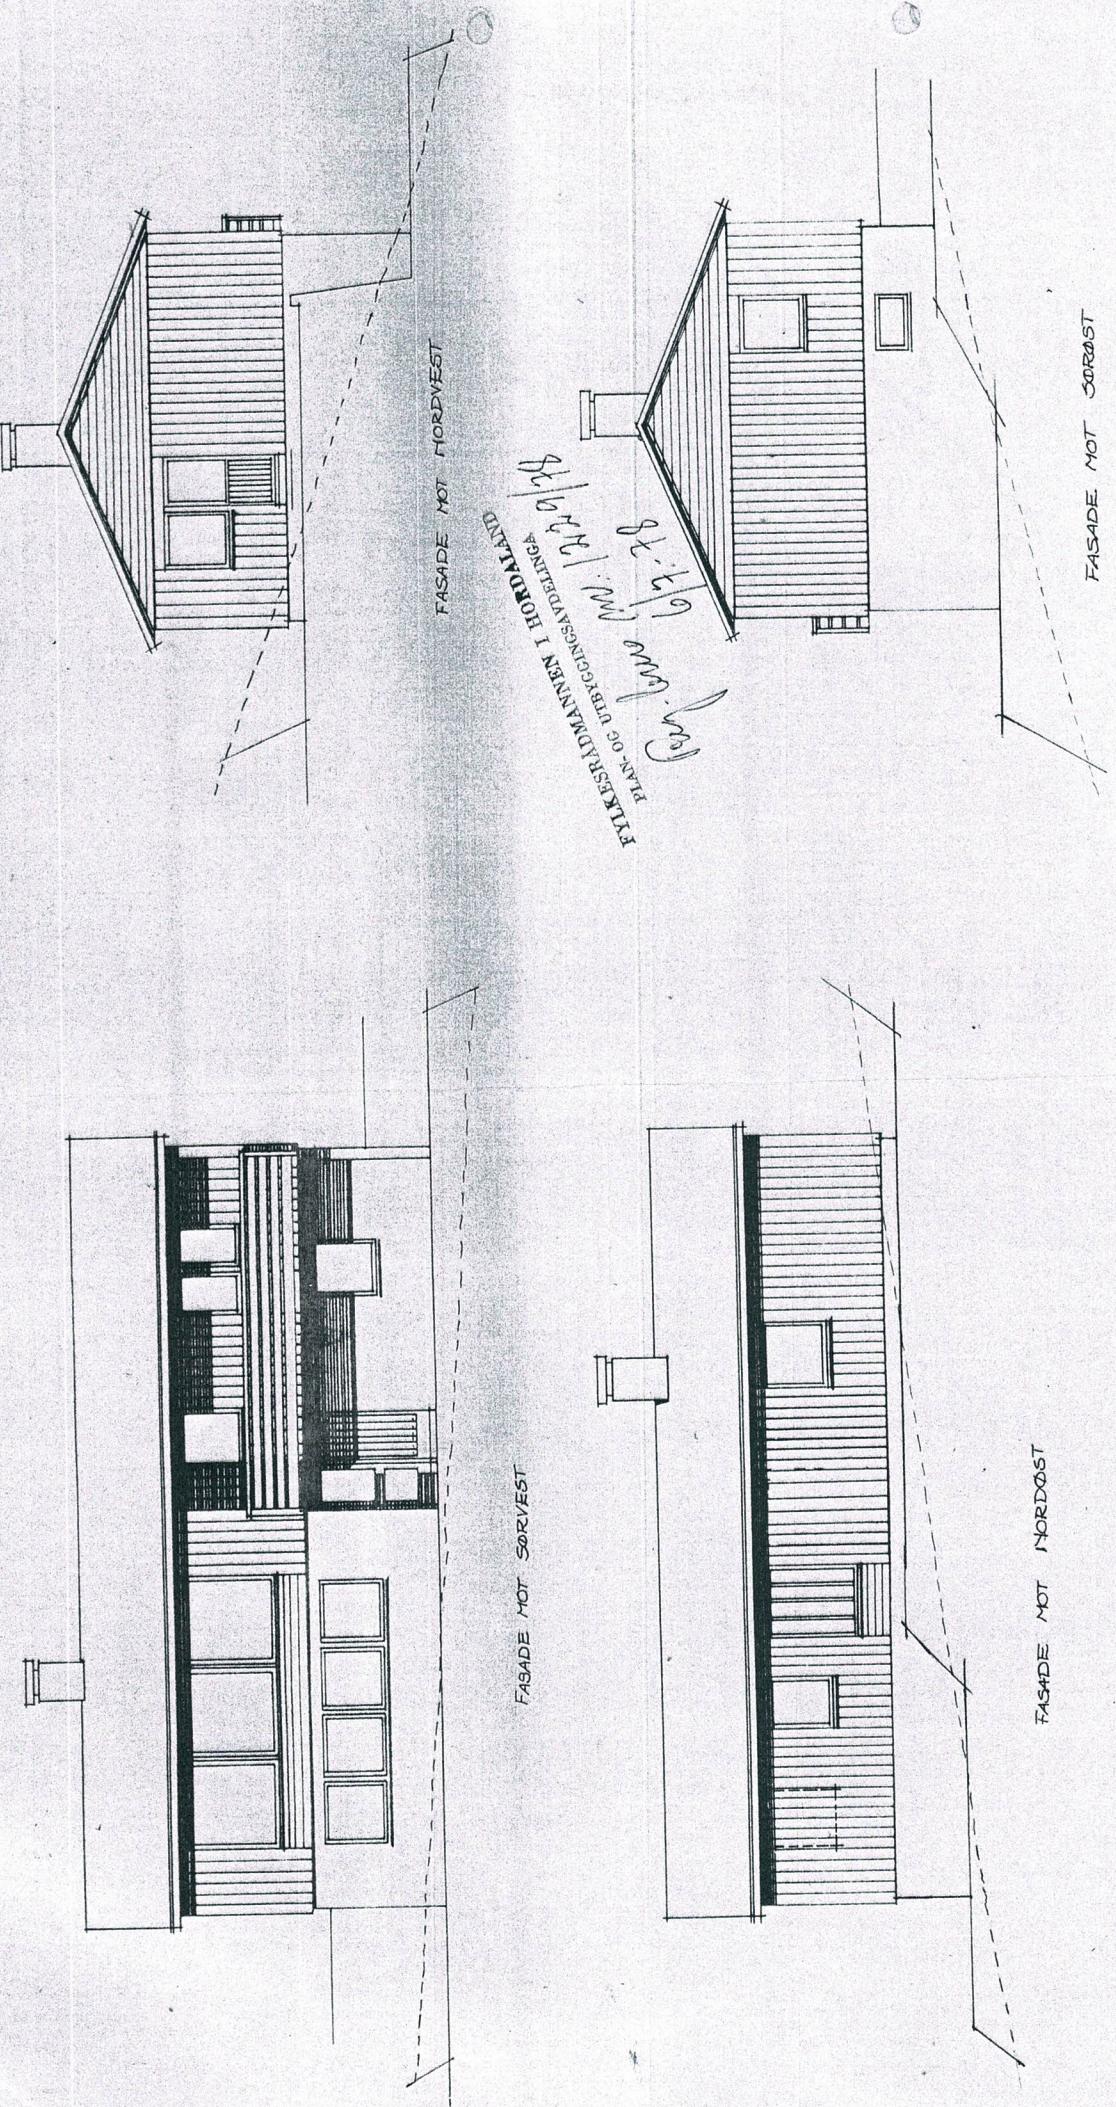

**BRUVIKHUS**  
TYPE 303

INGVOLD SAGSTAD


FASADER  
M = 1:100

Denne tegning kan ikke berettes i formidelse uten mottakerens tilstrekkelig tillatelse fra firma AKSEL BRUVIK

E 4-8

MELAND KOMMUNE  
KOMMUNEINGENØR  
MOTTATT 13.7.1977  
ARKIV NR. 16-30

Sak nr. 894/77

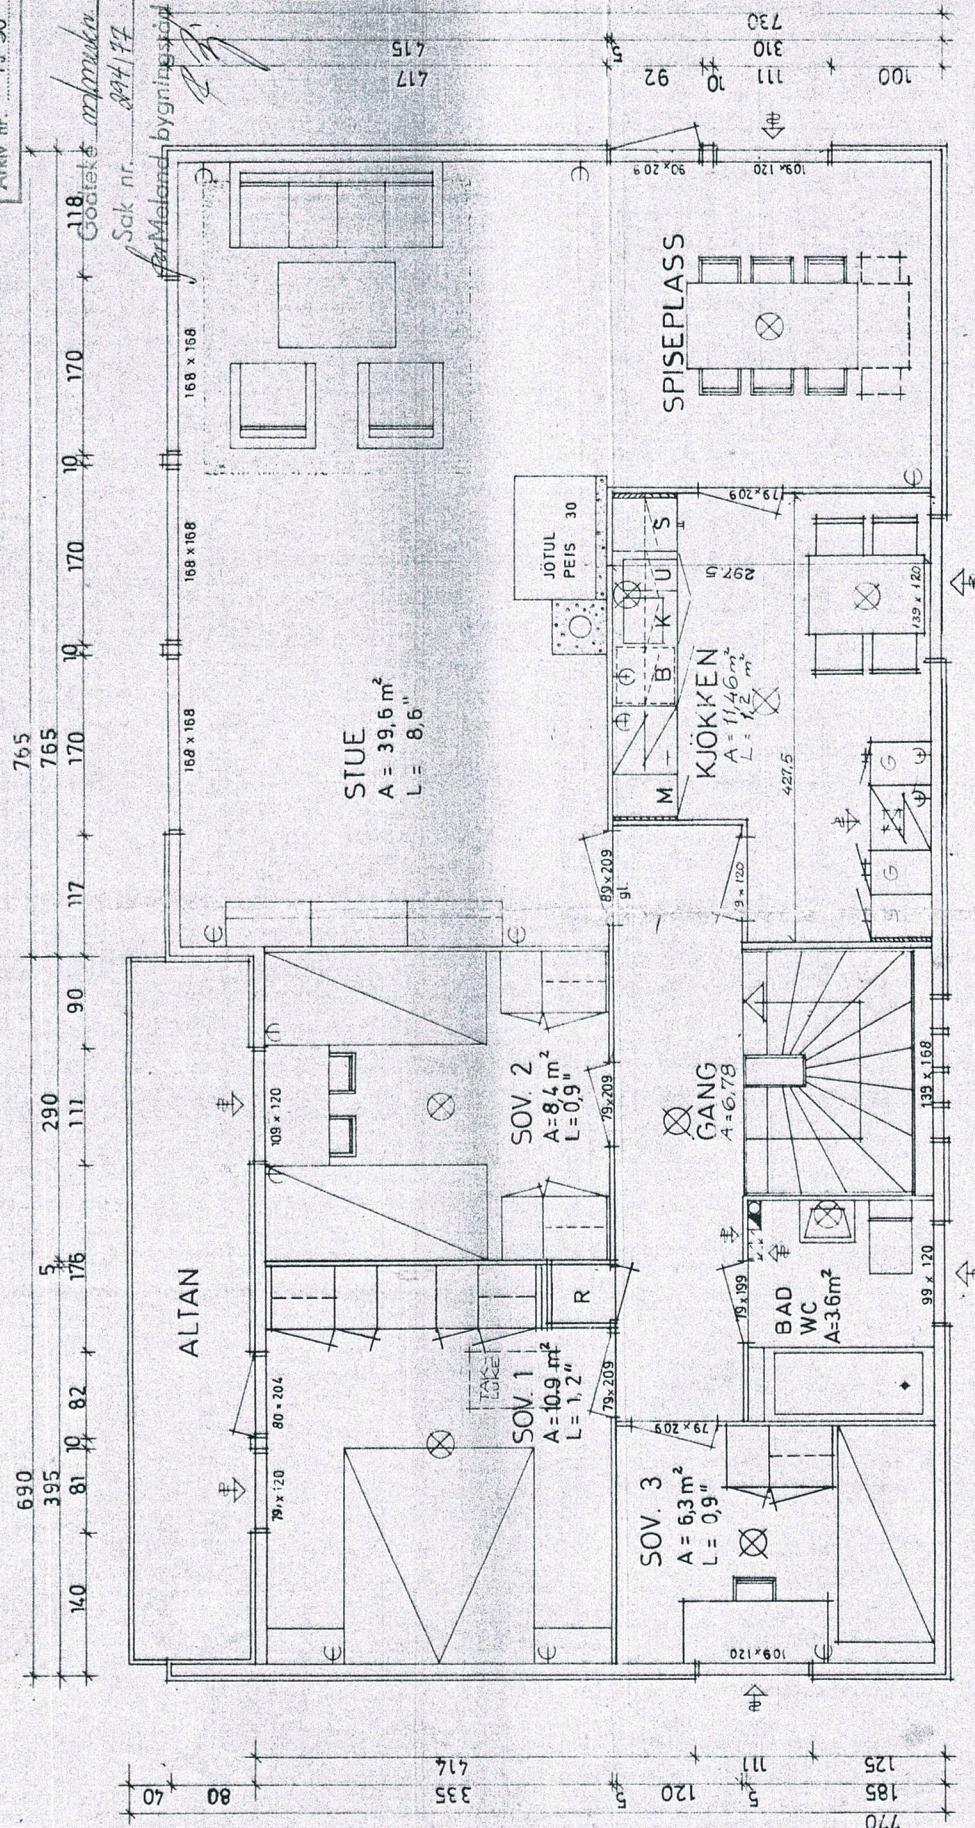

FYLKESTRADMANNEN I HORDALAND  
PLAN- OG UTEBYGGINGSAVDELNING  
1978

PLAN 3  
Cen. Venus M. 6/7-78


INVALID SAGSTAD

BRUNNEN

M = 1:50

1176 11.11.77, 15.12.77  
Clement regning han kun

E 5-8

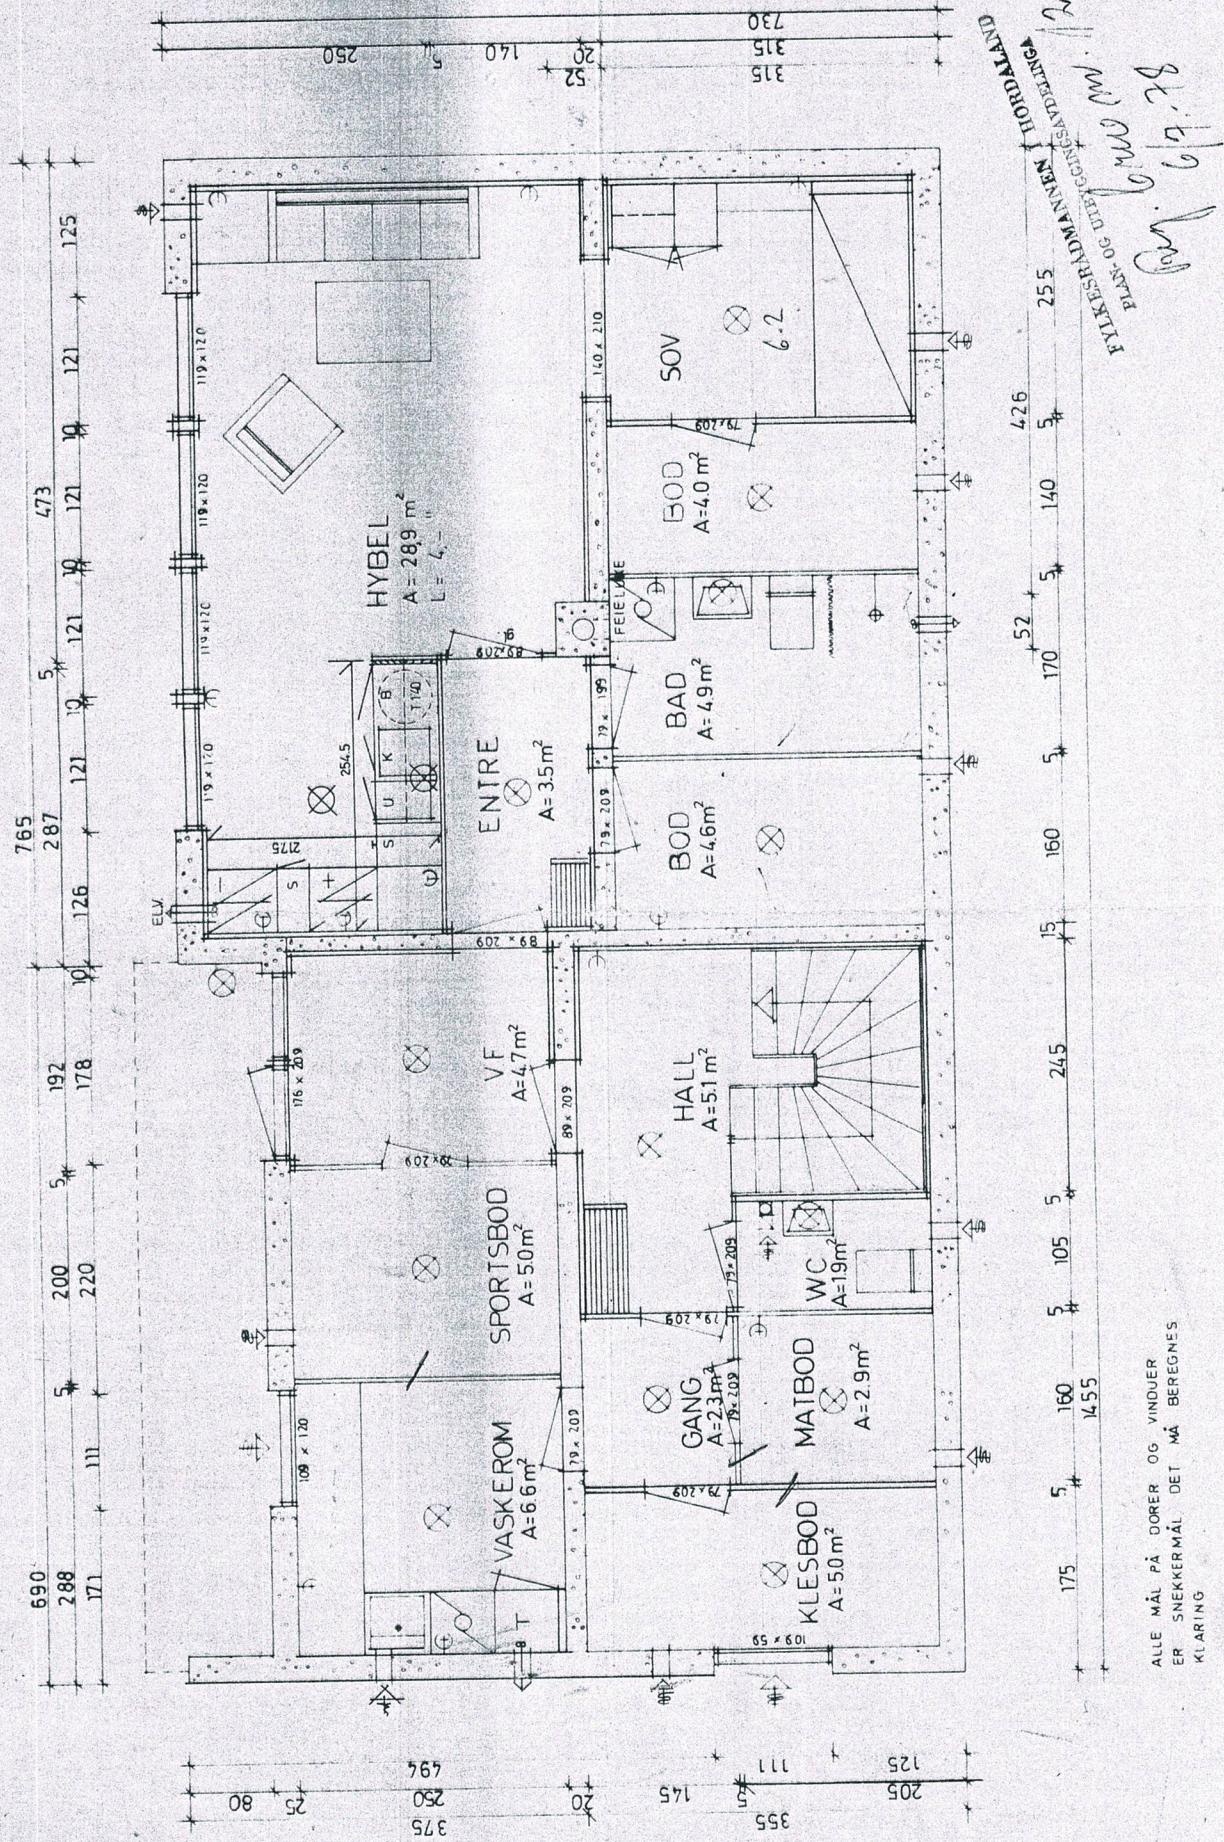

ALLE MÅL PÅ DØRER OG VINDUER  
ER SNEKKERMÅL DET MÅ BEREGNES  
KLARING


**BRIUW** **V** **I** **K** **H** **U** **S**  
TYPE 303

INGVALD SAGSTAD


KJELLERPLAN  
M = 1:50



E 6-8

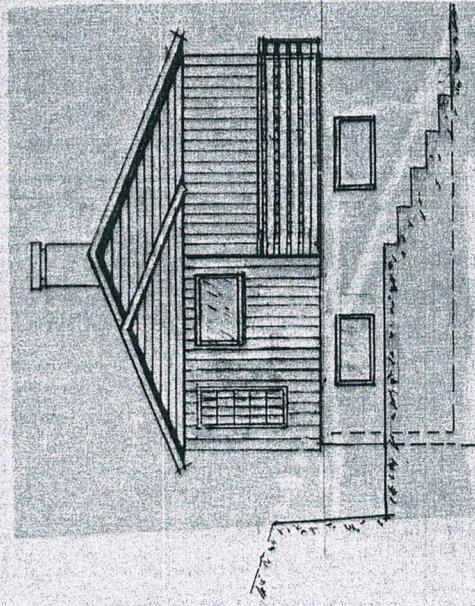

NY FASADE MOT NORDVEST

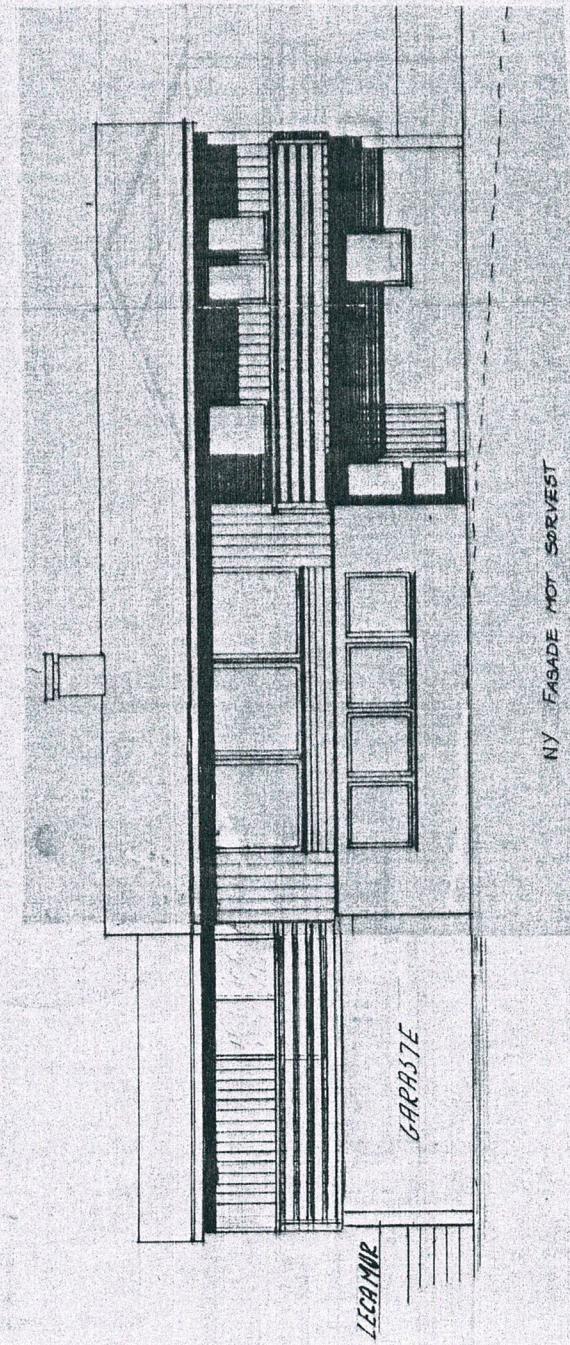

NY FASADE MOT SØRVEST

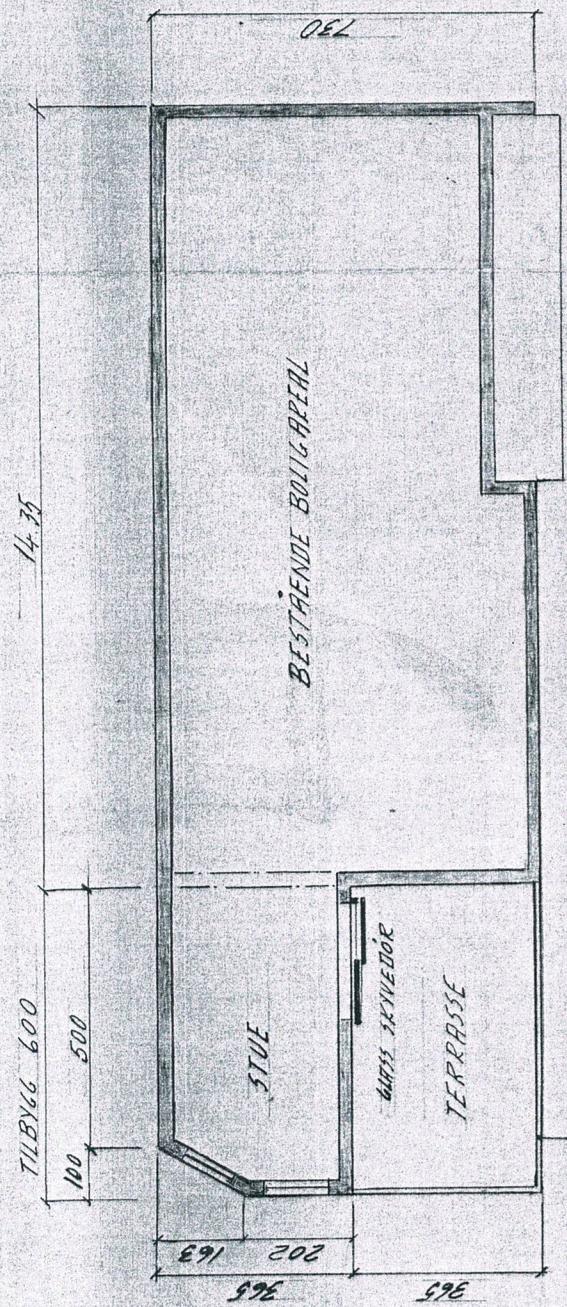


THBYGG TIL BESTÅENDE BYGG  
FOR INNHOUD REGISTRERT PÅ ØBLISTØ  
E. NR. 18 BP NR. 30

MØLEST. 1:100

27.10.-86 Hansen

7-8

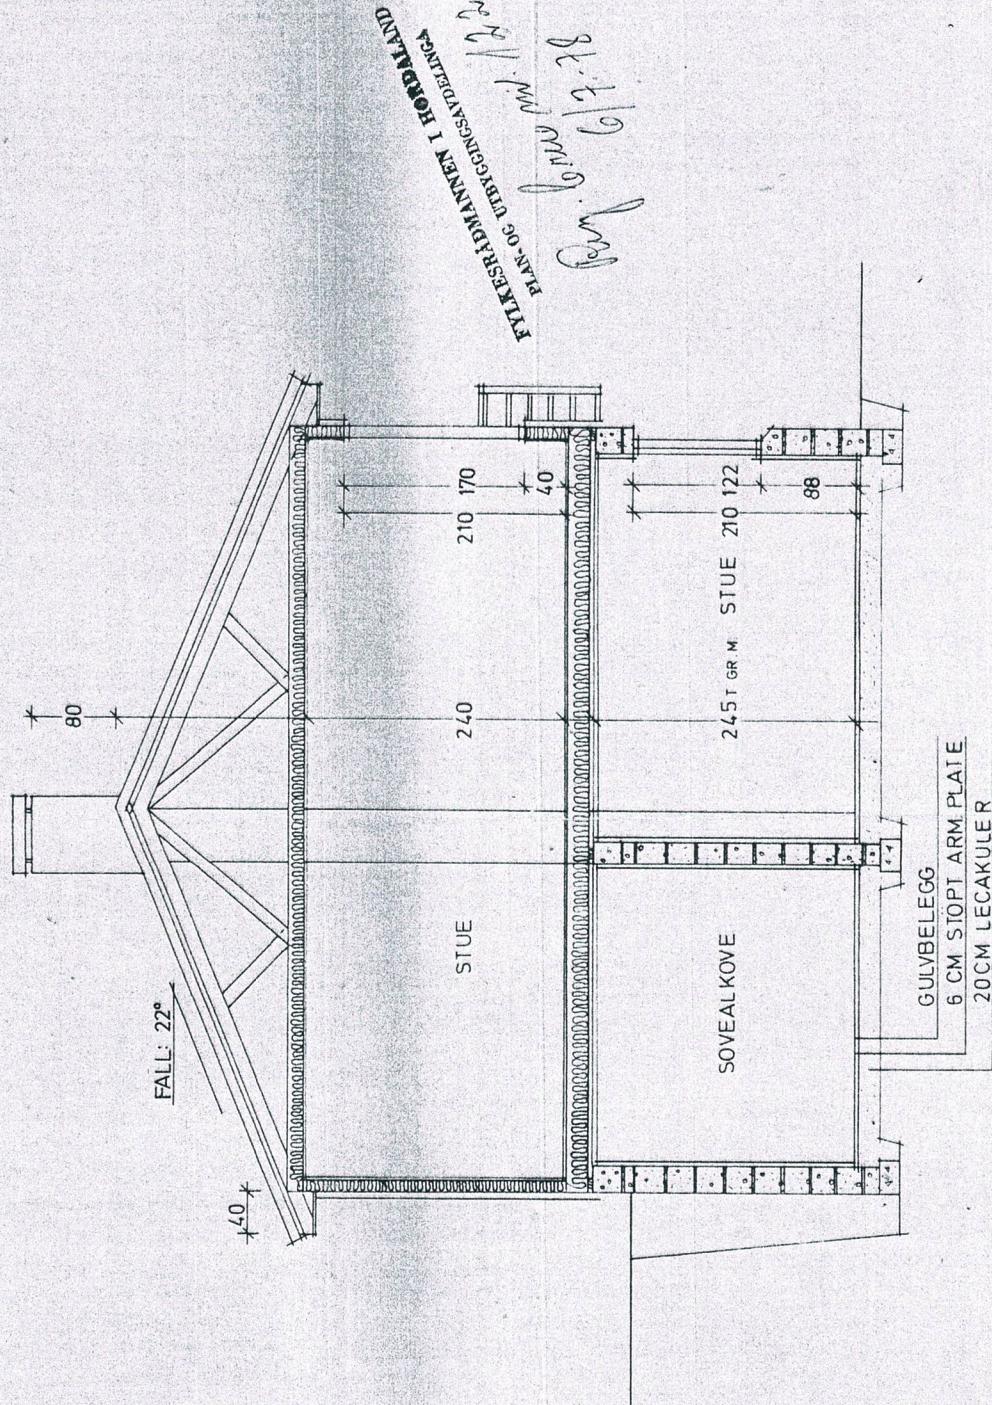

**BRUVIKKHUS**  
TYPE 303


SNITT  
M-1 - 50

TYPE 303

100

