


MELAND KOMMUNE
 KOMMUNEINGENIØREN
 MOTTATT - 2. JULI 1973
 ARKIV NR.: 23 av 141

Melningane godkjendte i samband med sak 96/73 (7.5.73)

Meland bygningsråd

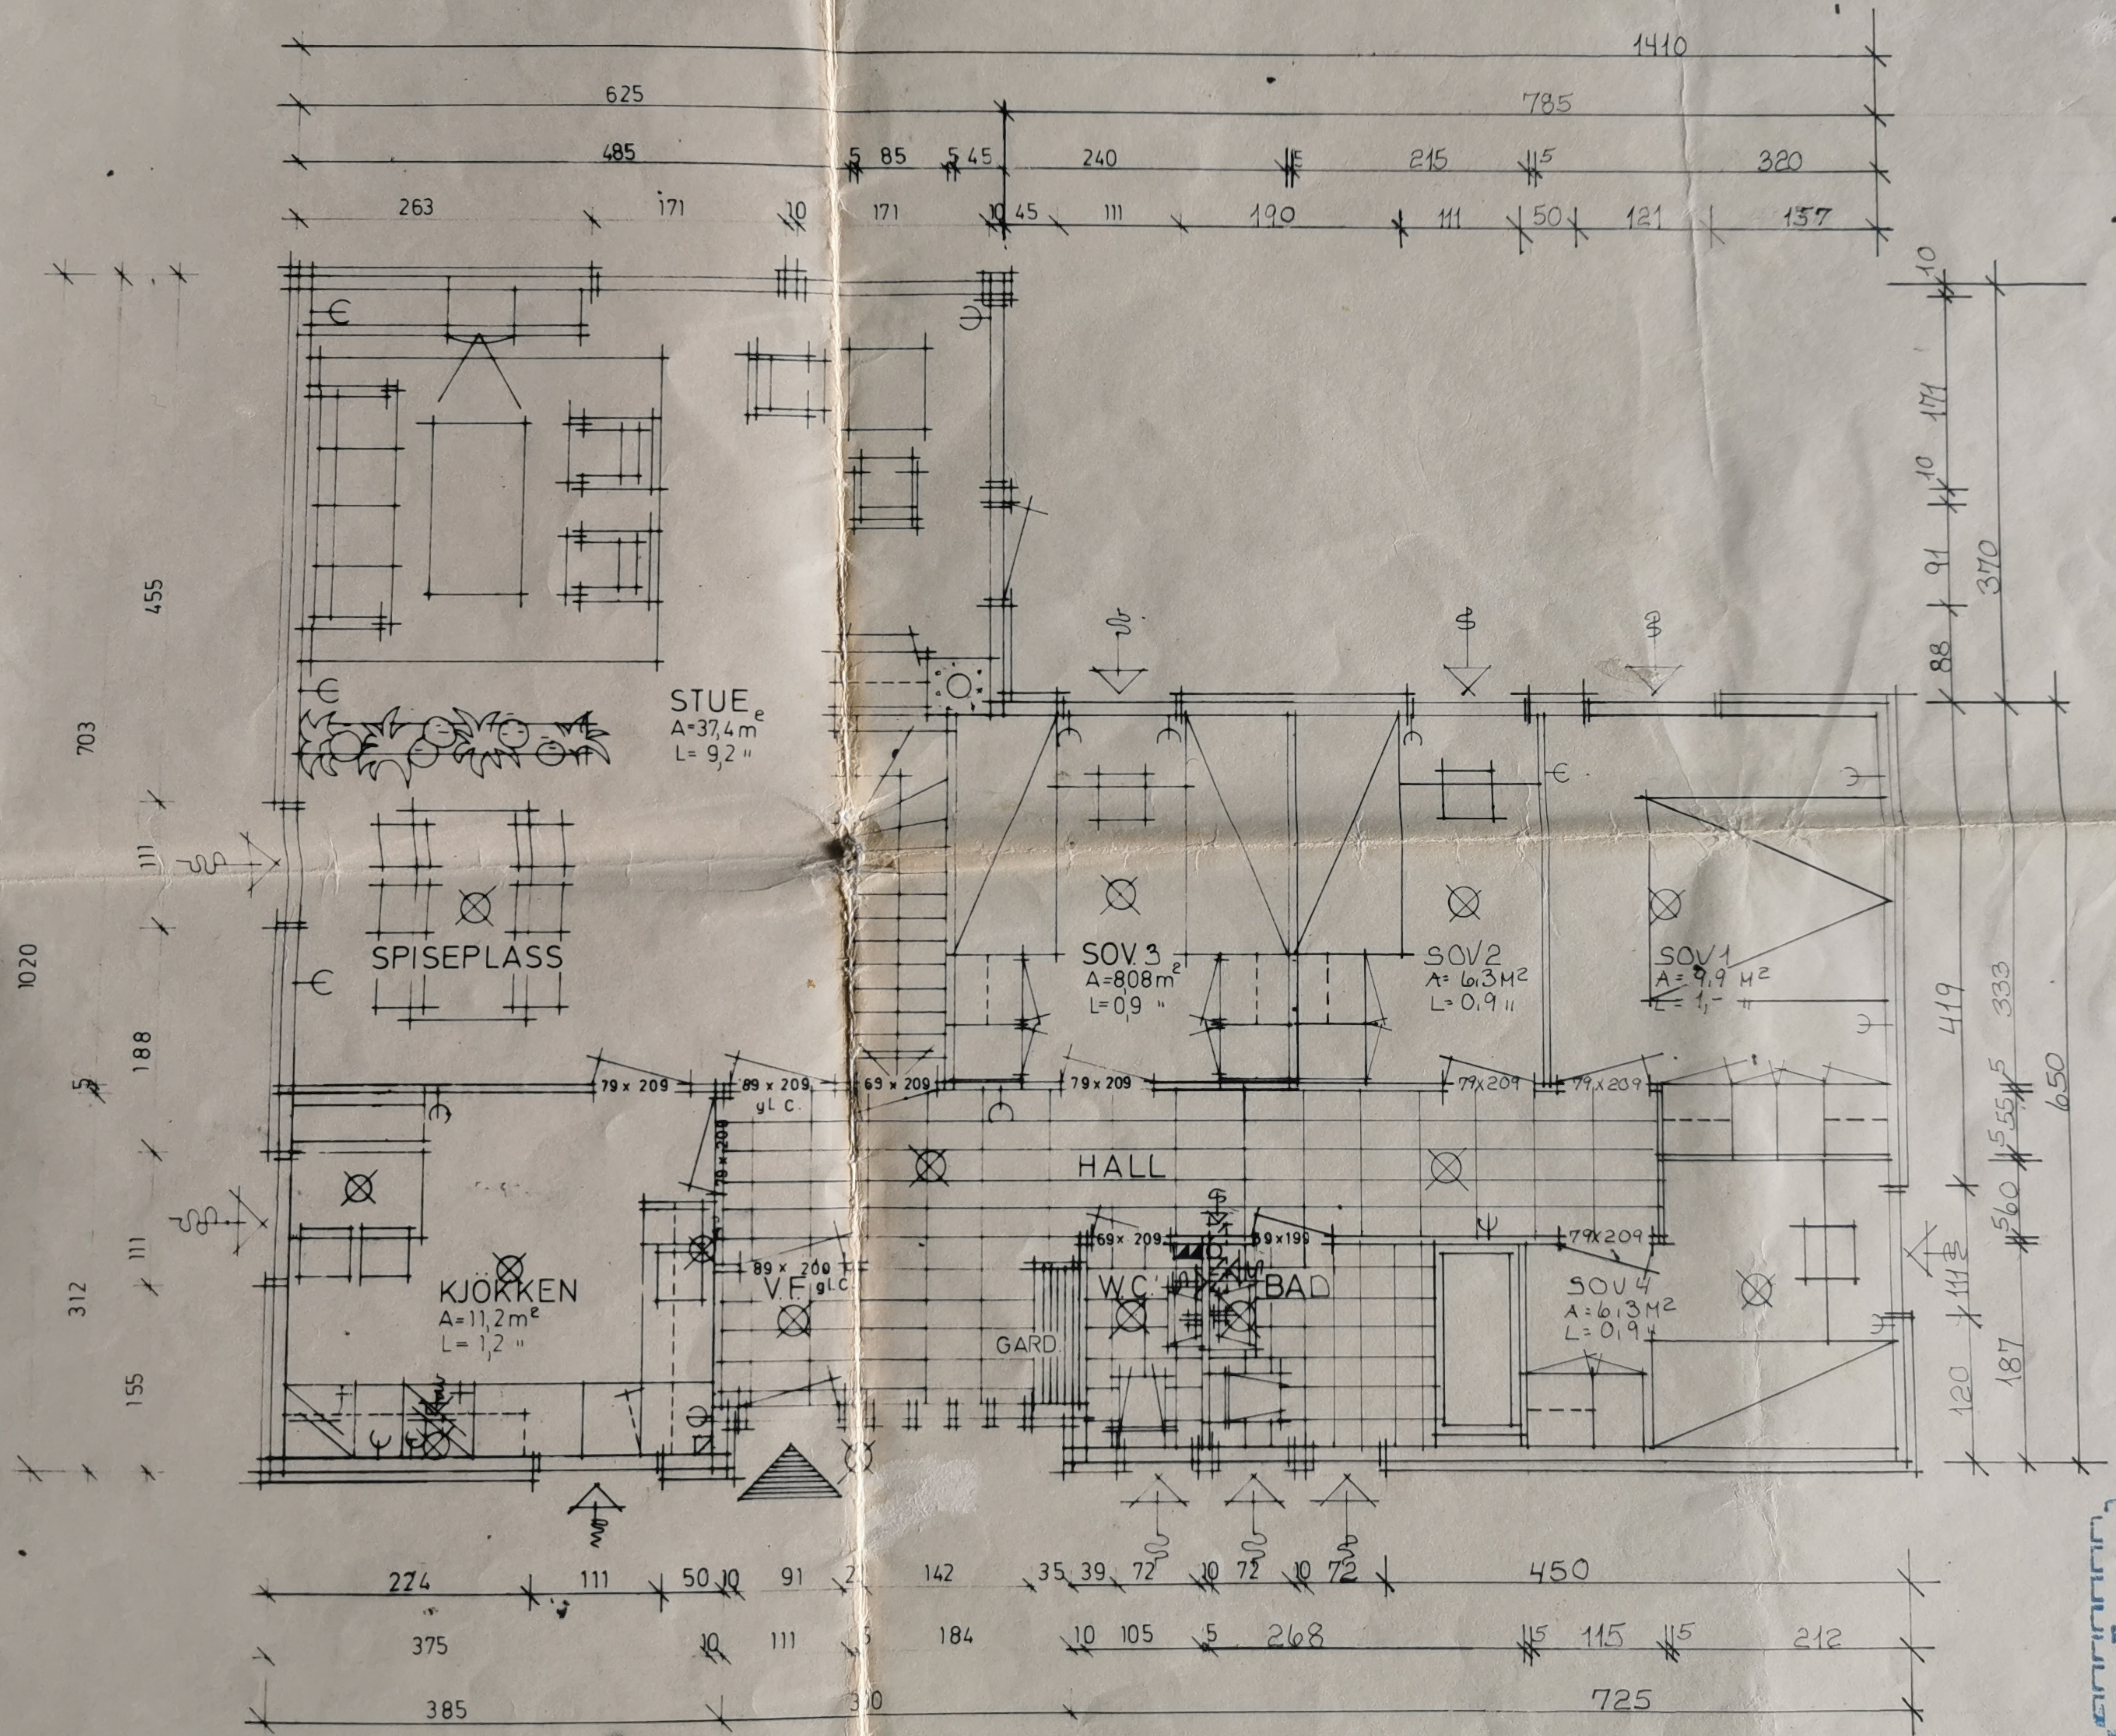

BYGGELOVE
 Utstedt 10/9 1973 nr 1539/73
 HORDALAND FYLKESFORSYNINGSRÅD
 Denne tegning skal oppbevares på byggeplassen for eventuelt kontroll.

PLAN M 1:50
 TYPE 106A = UTVIDET 10M²