
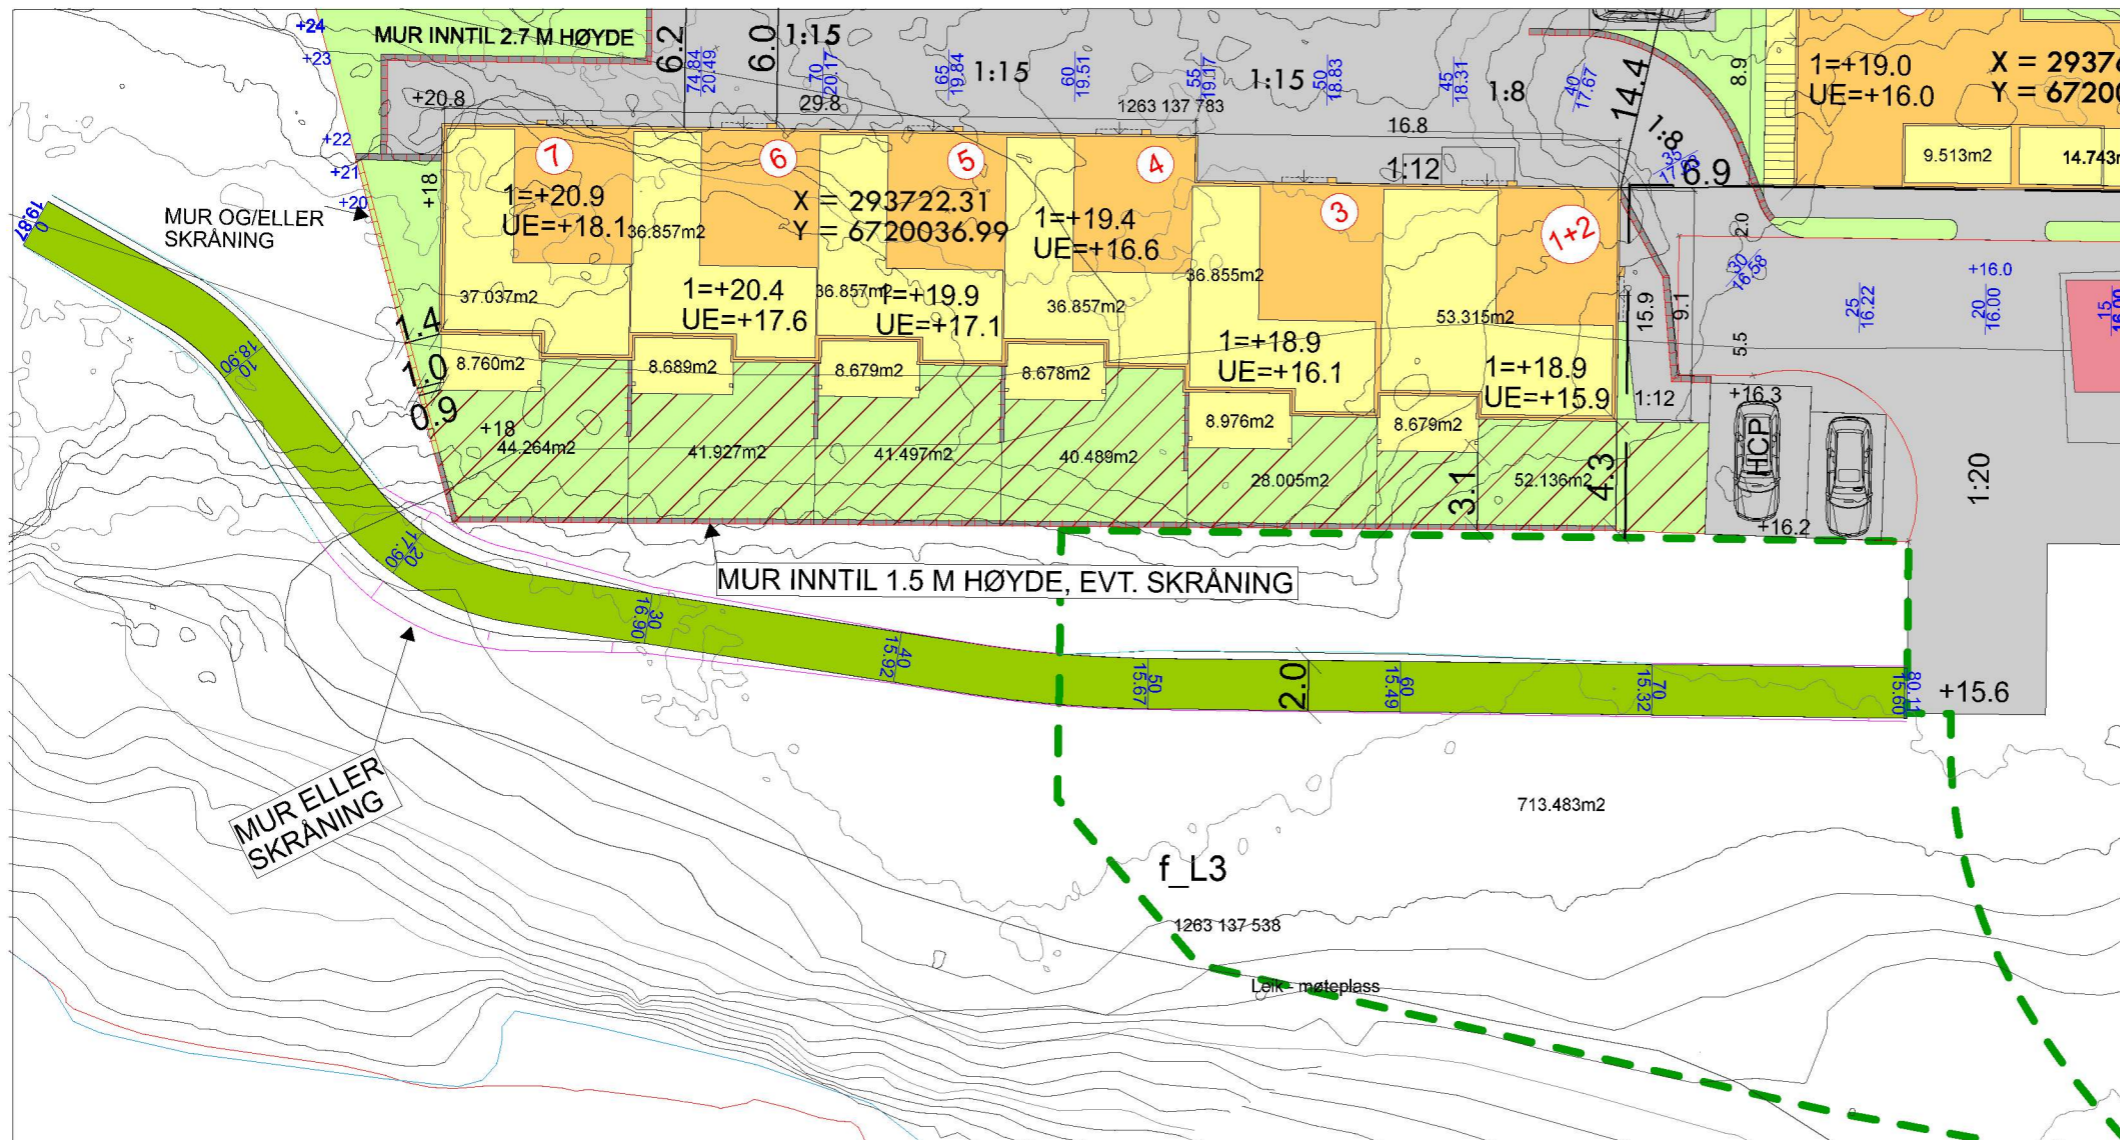


# TURSTI TERRENGSNITT

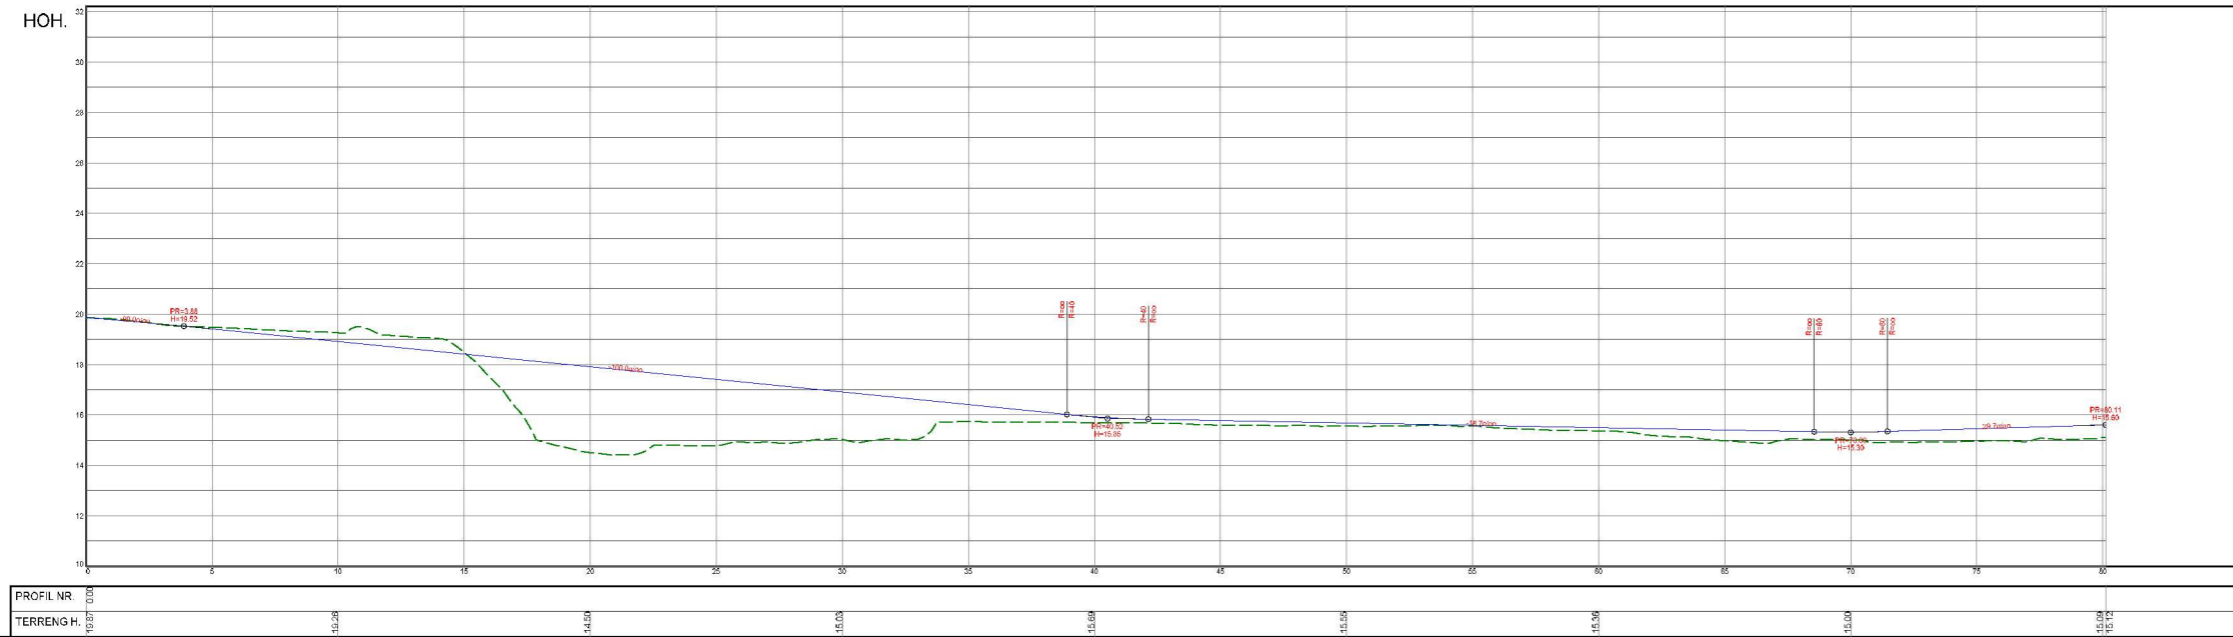

MAJO EIGEDOM AS NEDRE MANGERBUA, ALVERSUND			
Dato: 18/01/23	Konstr./egnet: mhs	Godkjent:	Målestokk: 1:300
EUREF89 - SONE 32			
PROFIL TURSTI			
Henviining:		Beregning:	Erstattet av: 907
			22199