


Snitt A-A

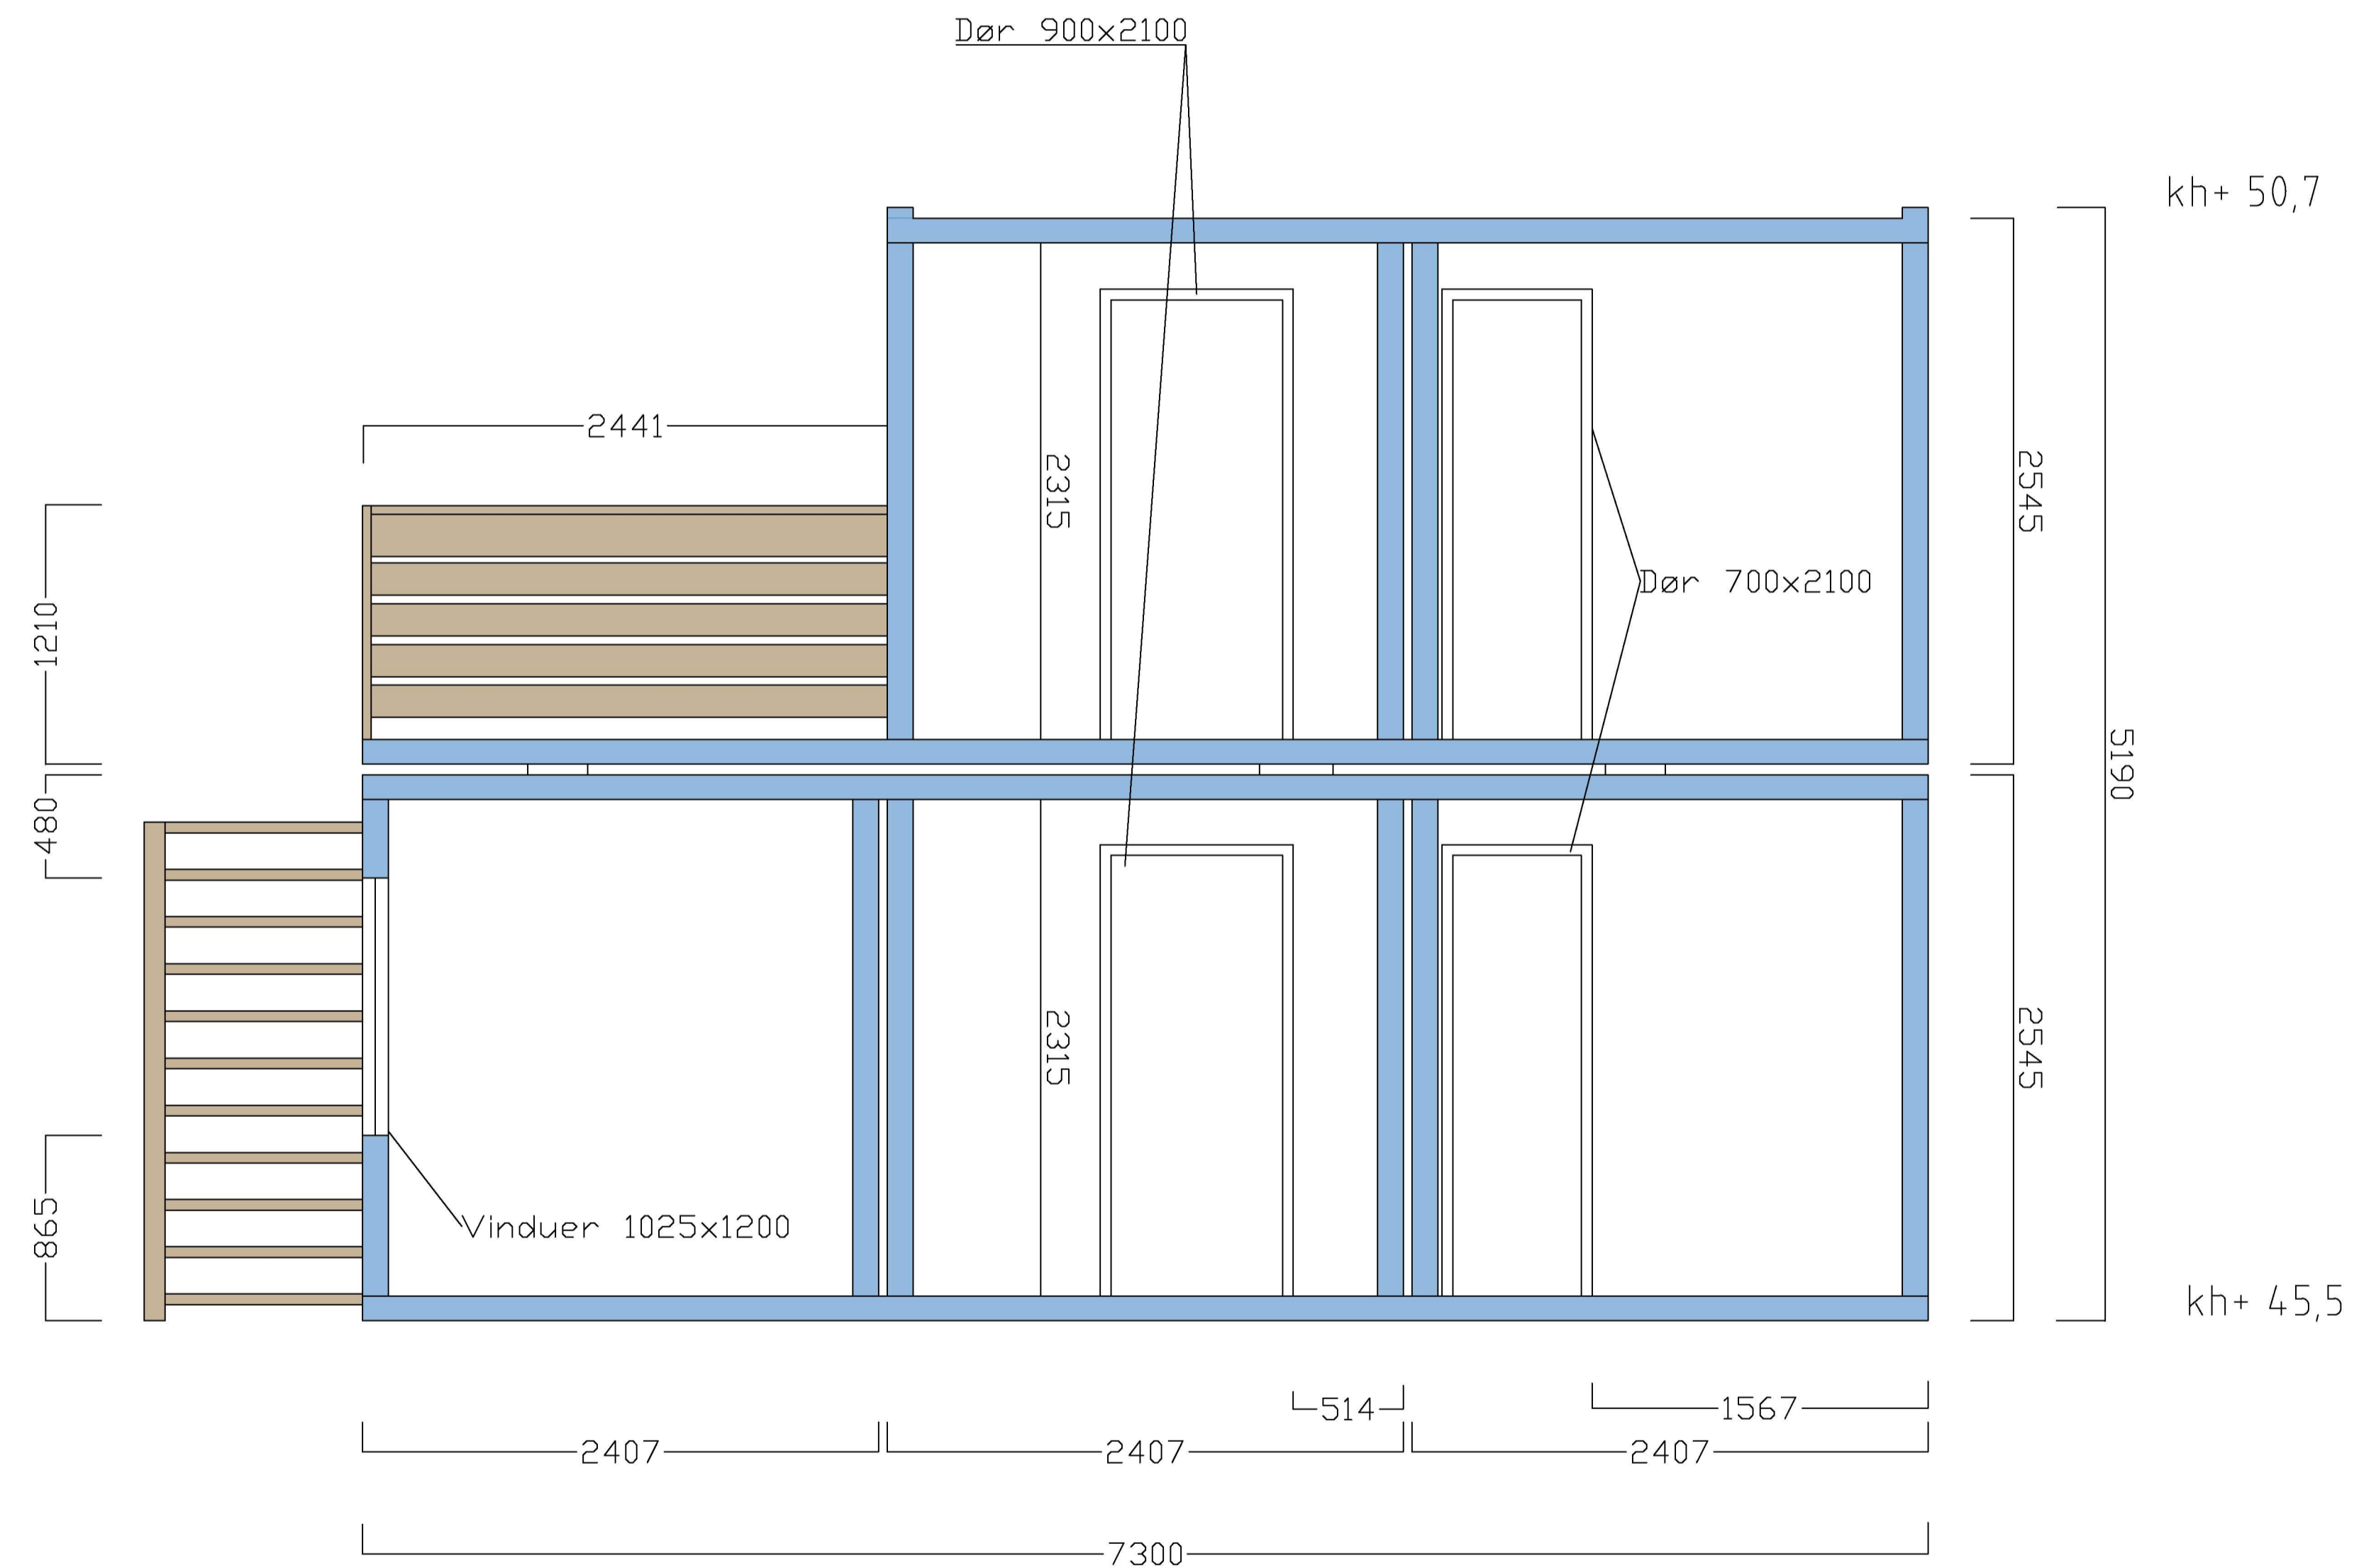

Rev.	Revideringen gjelder	Dato	Tegnet	Kontroll	Godkj.
Bøkevoll Eiendom AS		Prosjektnr.: 102481			
SØK		Dato: 23.02.2023	Tegnet: TFS		
Hall 2c		Målestokk: 1:50	Kontrollert: KHJ		
Snitt A-A			Godkjent: KHJ		
Høydedata hentet fra Kartverket		Status: Byggesak			
Tegningsnr. B2-09		Rev.			
A/STAB		Ulsmågvegen 7 5224 Nesitun			
		Tlf: 902 57 455 Epost: post@a-stab.no			