


Filnavn: C:\Users\trine.sjursen\Bare & Lepsøy_ASI\102481_Mongstad - Børkevoll Eiendom_S&K - Dokumenter\08 Byggesak_generelt\083 Tegninger_under_arbeid\Tegning_DWG\102481_oversikt_tegning.dwg_xref.
 Format: A1
 Koordinatsystem: EPSG:25833
 Dato: 02.01.2023
 Plott: trine.sjursen 24.01.2023 10:33

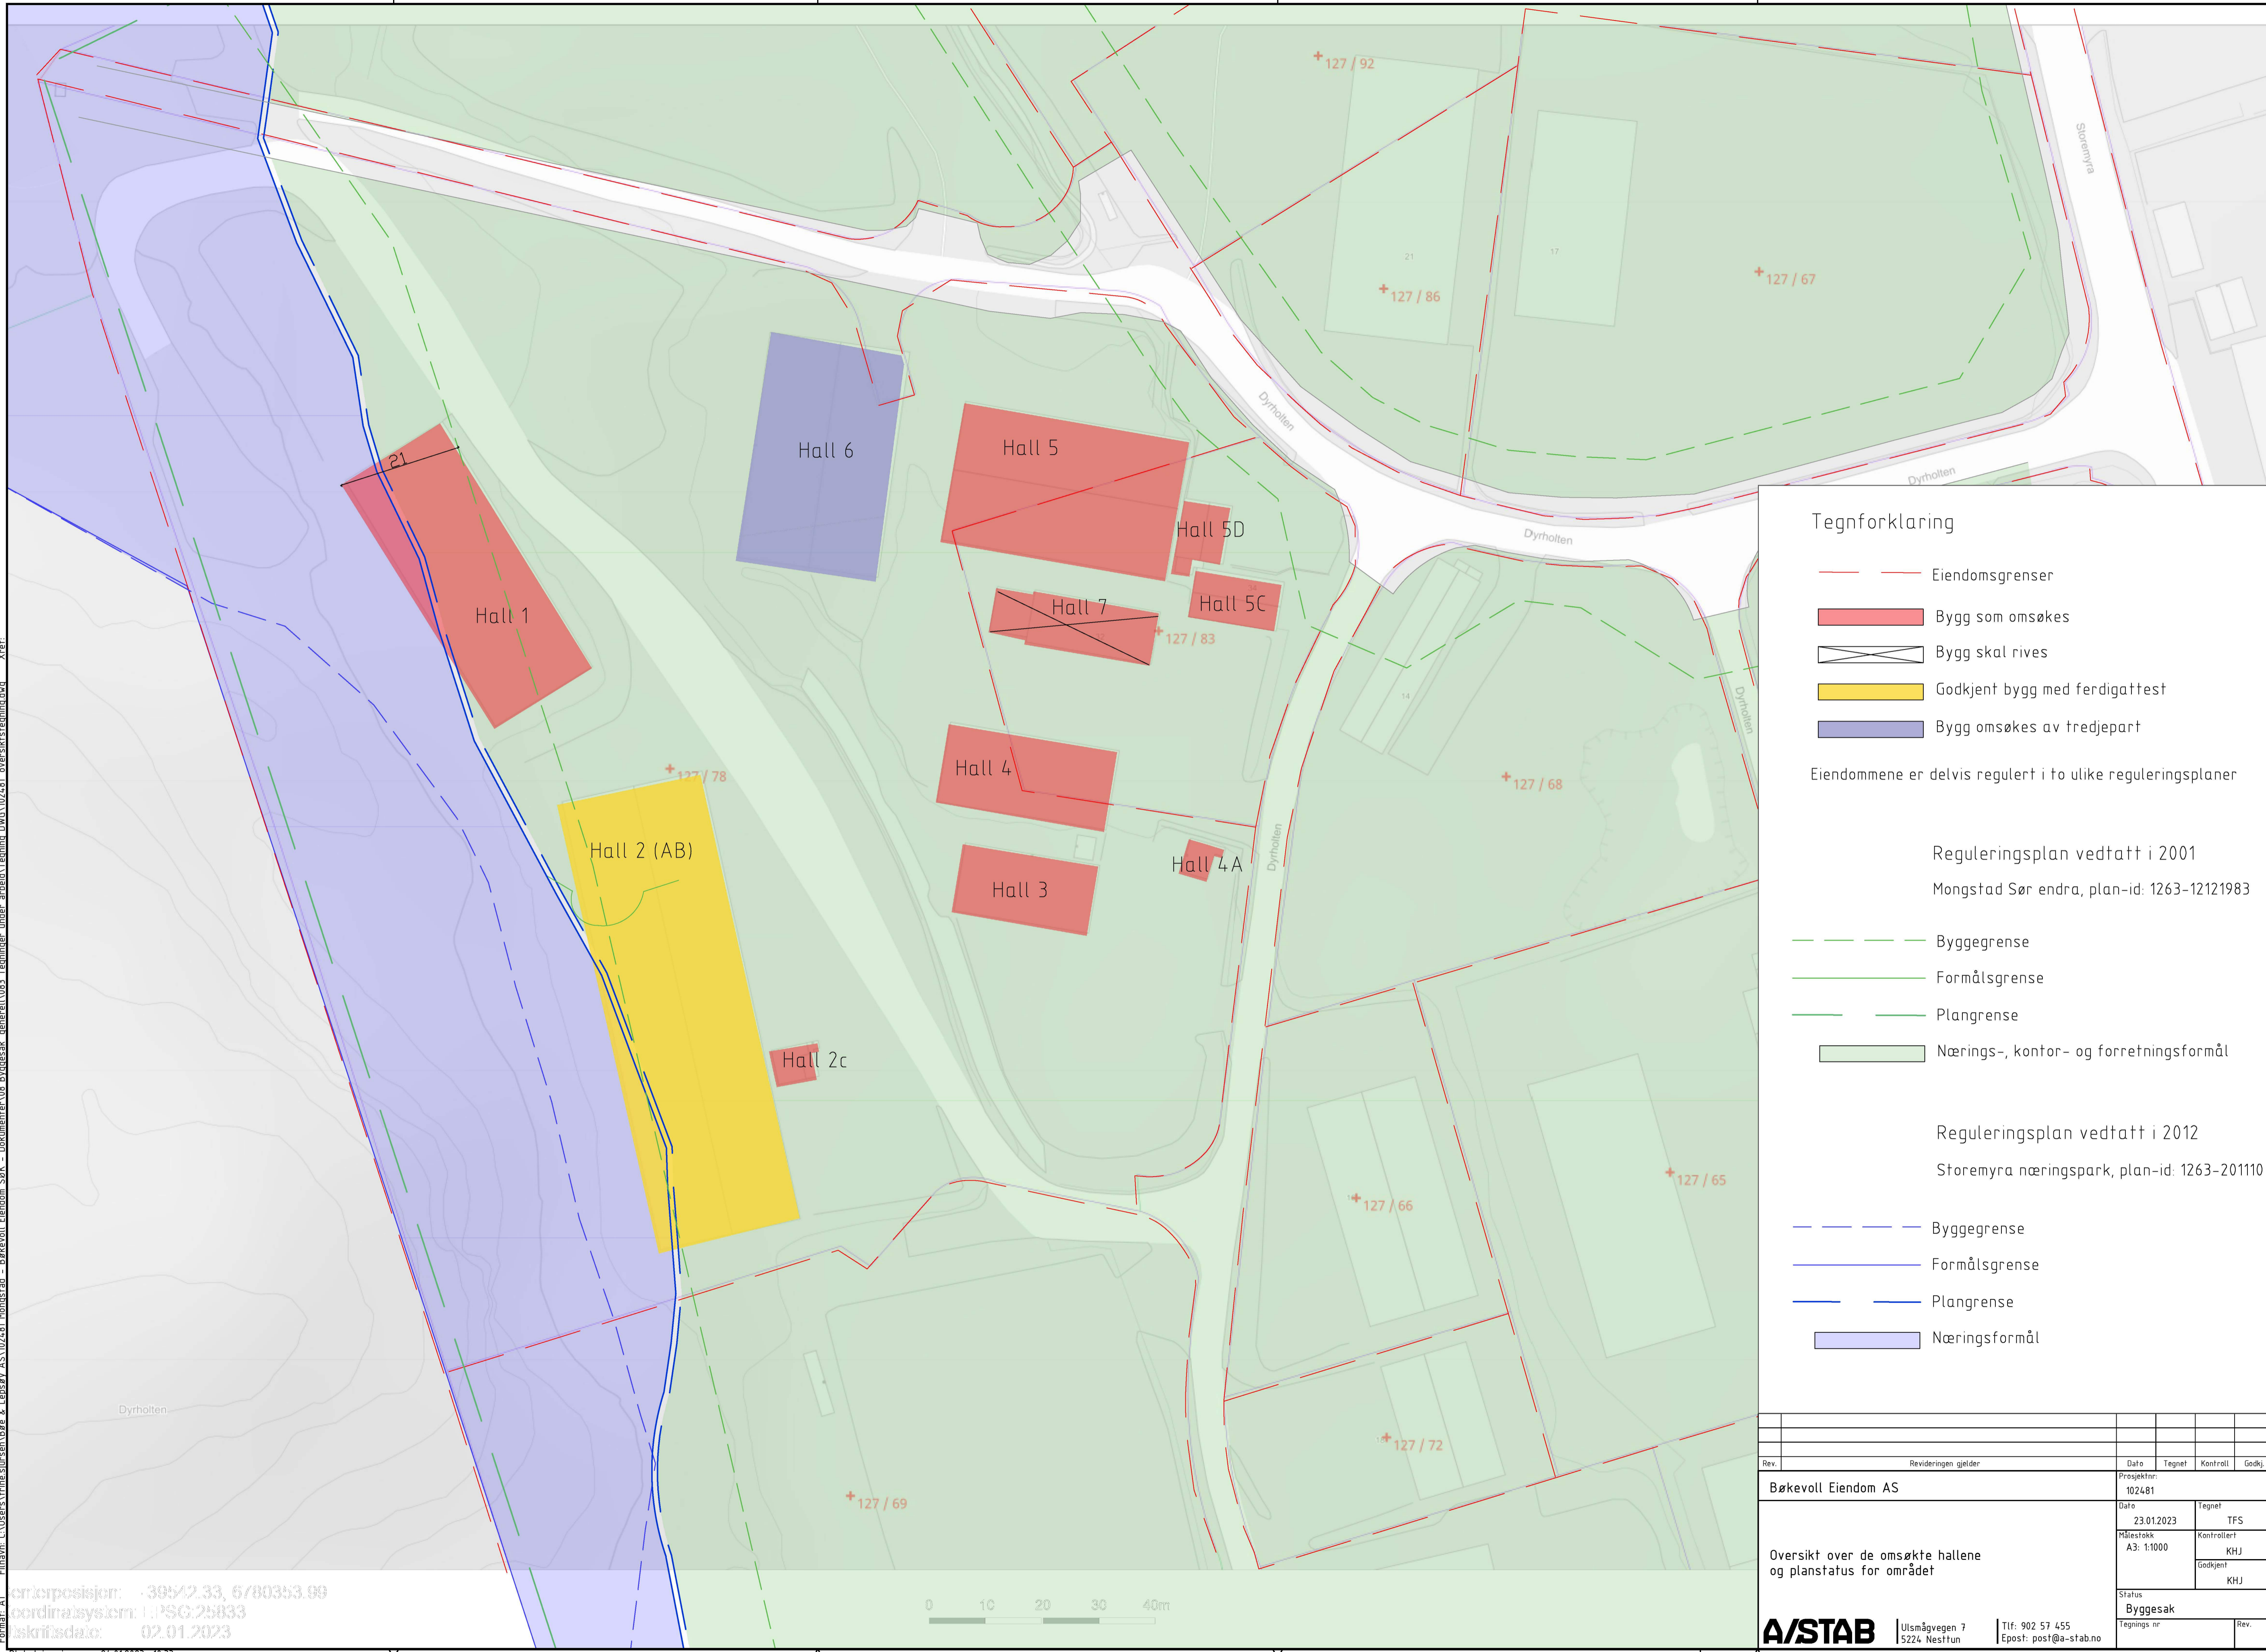

Tegnforklaring

- Eiendomsgrenser
- Bygg som omsøkes
- Bygg skal rives
- Godkjent bygg med ferdigattest
- Bygg omsøkes av tredjepart

Eiendommene er delvis regulert i to ulike reguleringsplaner

Reguleringsplan vedtatt i 2001
Mongstad Sør endra, plan-id: 1263-12121983

- Byggegrense
- Formålsgrense
- Plangrense
- Nærings-, kontor- og forretningsformål

Reguleringsplan vedtatt i 2012
Storemyra næringspark, plan-id: 1263-201110

- Byggegrense
- Formålsgrense
- Plangrense
- Næringsformål

Rev.	Revideringen gjelder	Dato	Tegnet	Kontroll	Godkj.
Børkevoll Eiendom AS		Prosjektnr: 102481			
		Dato	Tegnet		
		23.01.2023	TFS		
Oversikt over de omsøkte hallene og planstatus for området		Målestokk	Kontrollert		
		A3: 1:1000	KHJ		
		Godkjent			
		KHJ			
		Status			
		Byggesak			
		Tegnings nr			
		Rev.			

