


Snitt A-A

Luftespalter

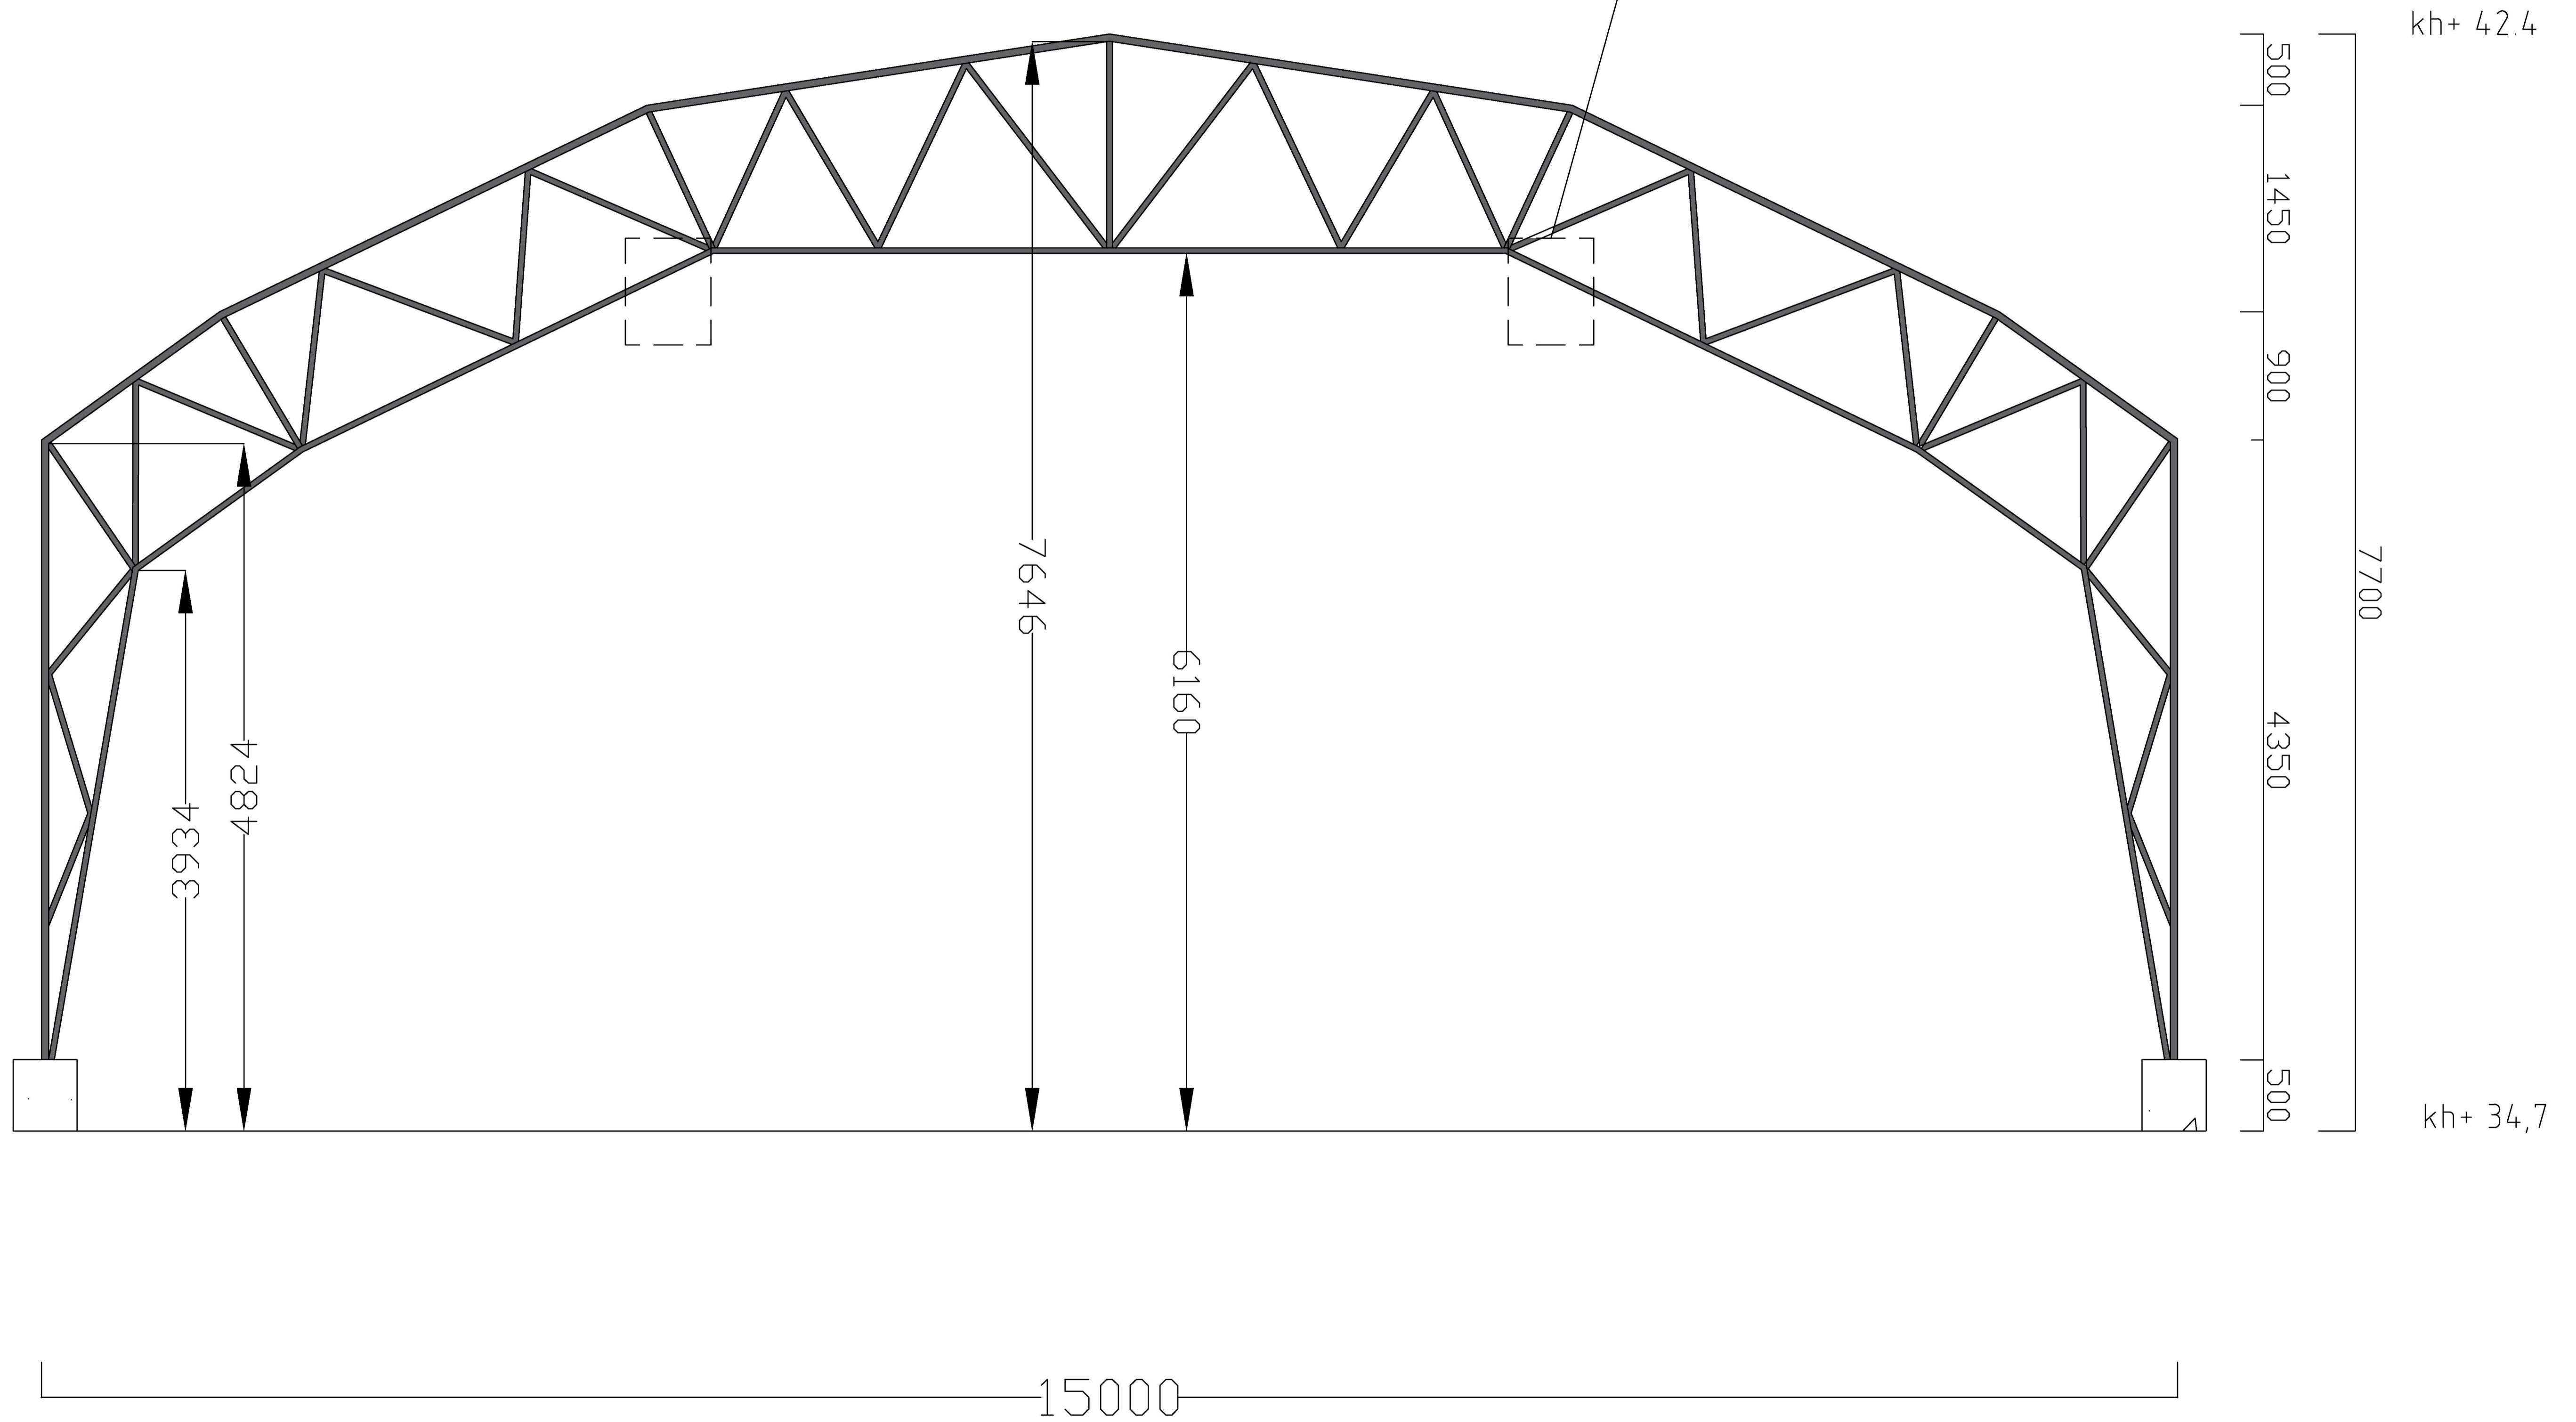

Filnavn: C:\Users\anna.holst\Bare & Løpsøy AS\102481 Mongstad - Bøkevoll Eiendom AS\102481 plan_fasade og snitt_recover00.dwg Xref: Format: A1 Plott: anna.holst 16.02.2023 09:03

Rev.		Revideringen gjelder		Dato	Tegnet	Kontroll	Godkj.
Bøkevoll Eiendom AS				Prosjektnr: 102481			
SØK				Dato	Tegnet		
Hall 4				16.02.2023	TFS		
Snitt A-A				Målestokk	Kontrollert		
Høydedata hentet fra Kartverket				1:100	KHJ		
Status				Godkjent			
Byggesak				KHJ			
A/STAB		Ulsmågvegen 7		Tlf: 902 57 455		Rev.	
		5224 Nesitun		Epost: post@a-stab.no		B2-17	