


# Plan

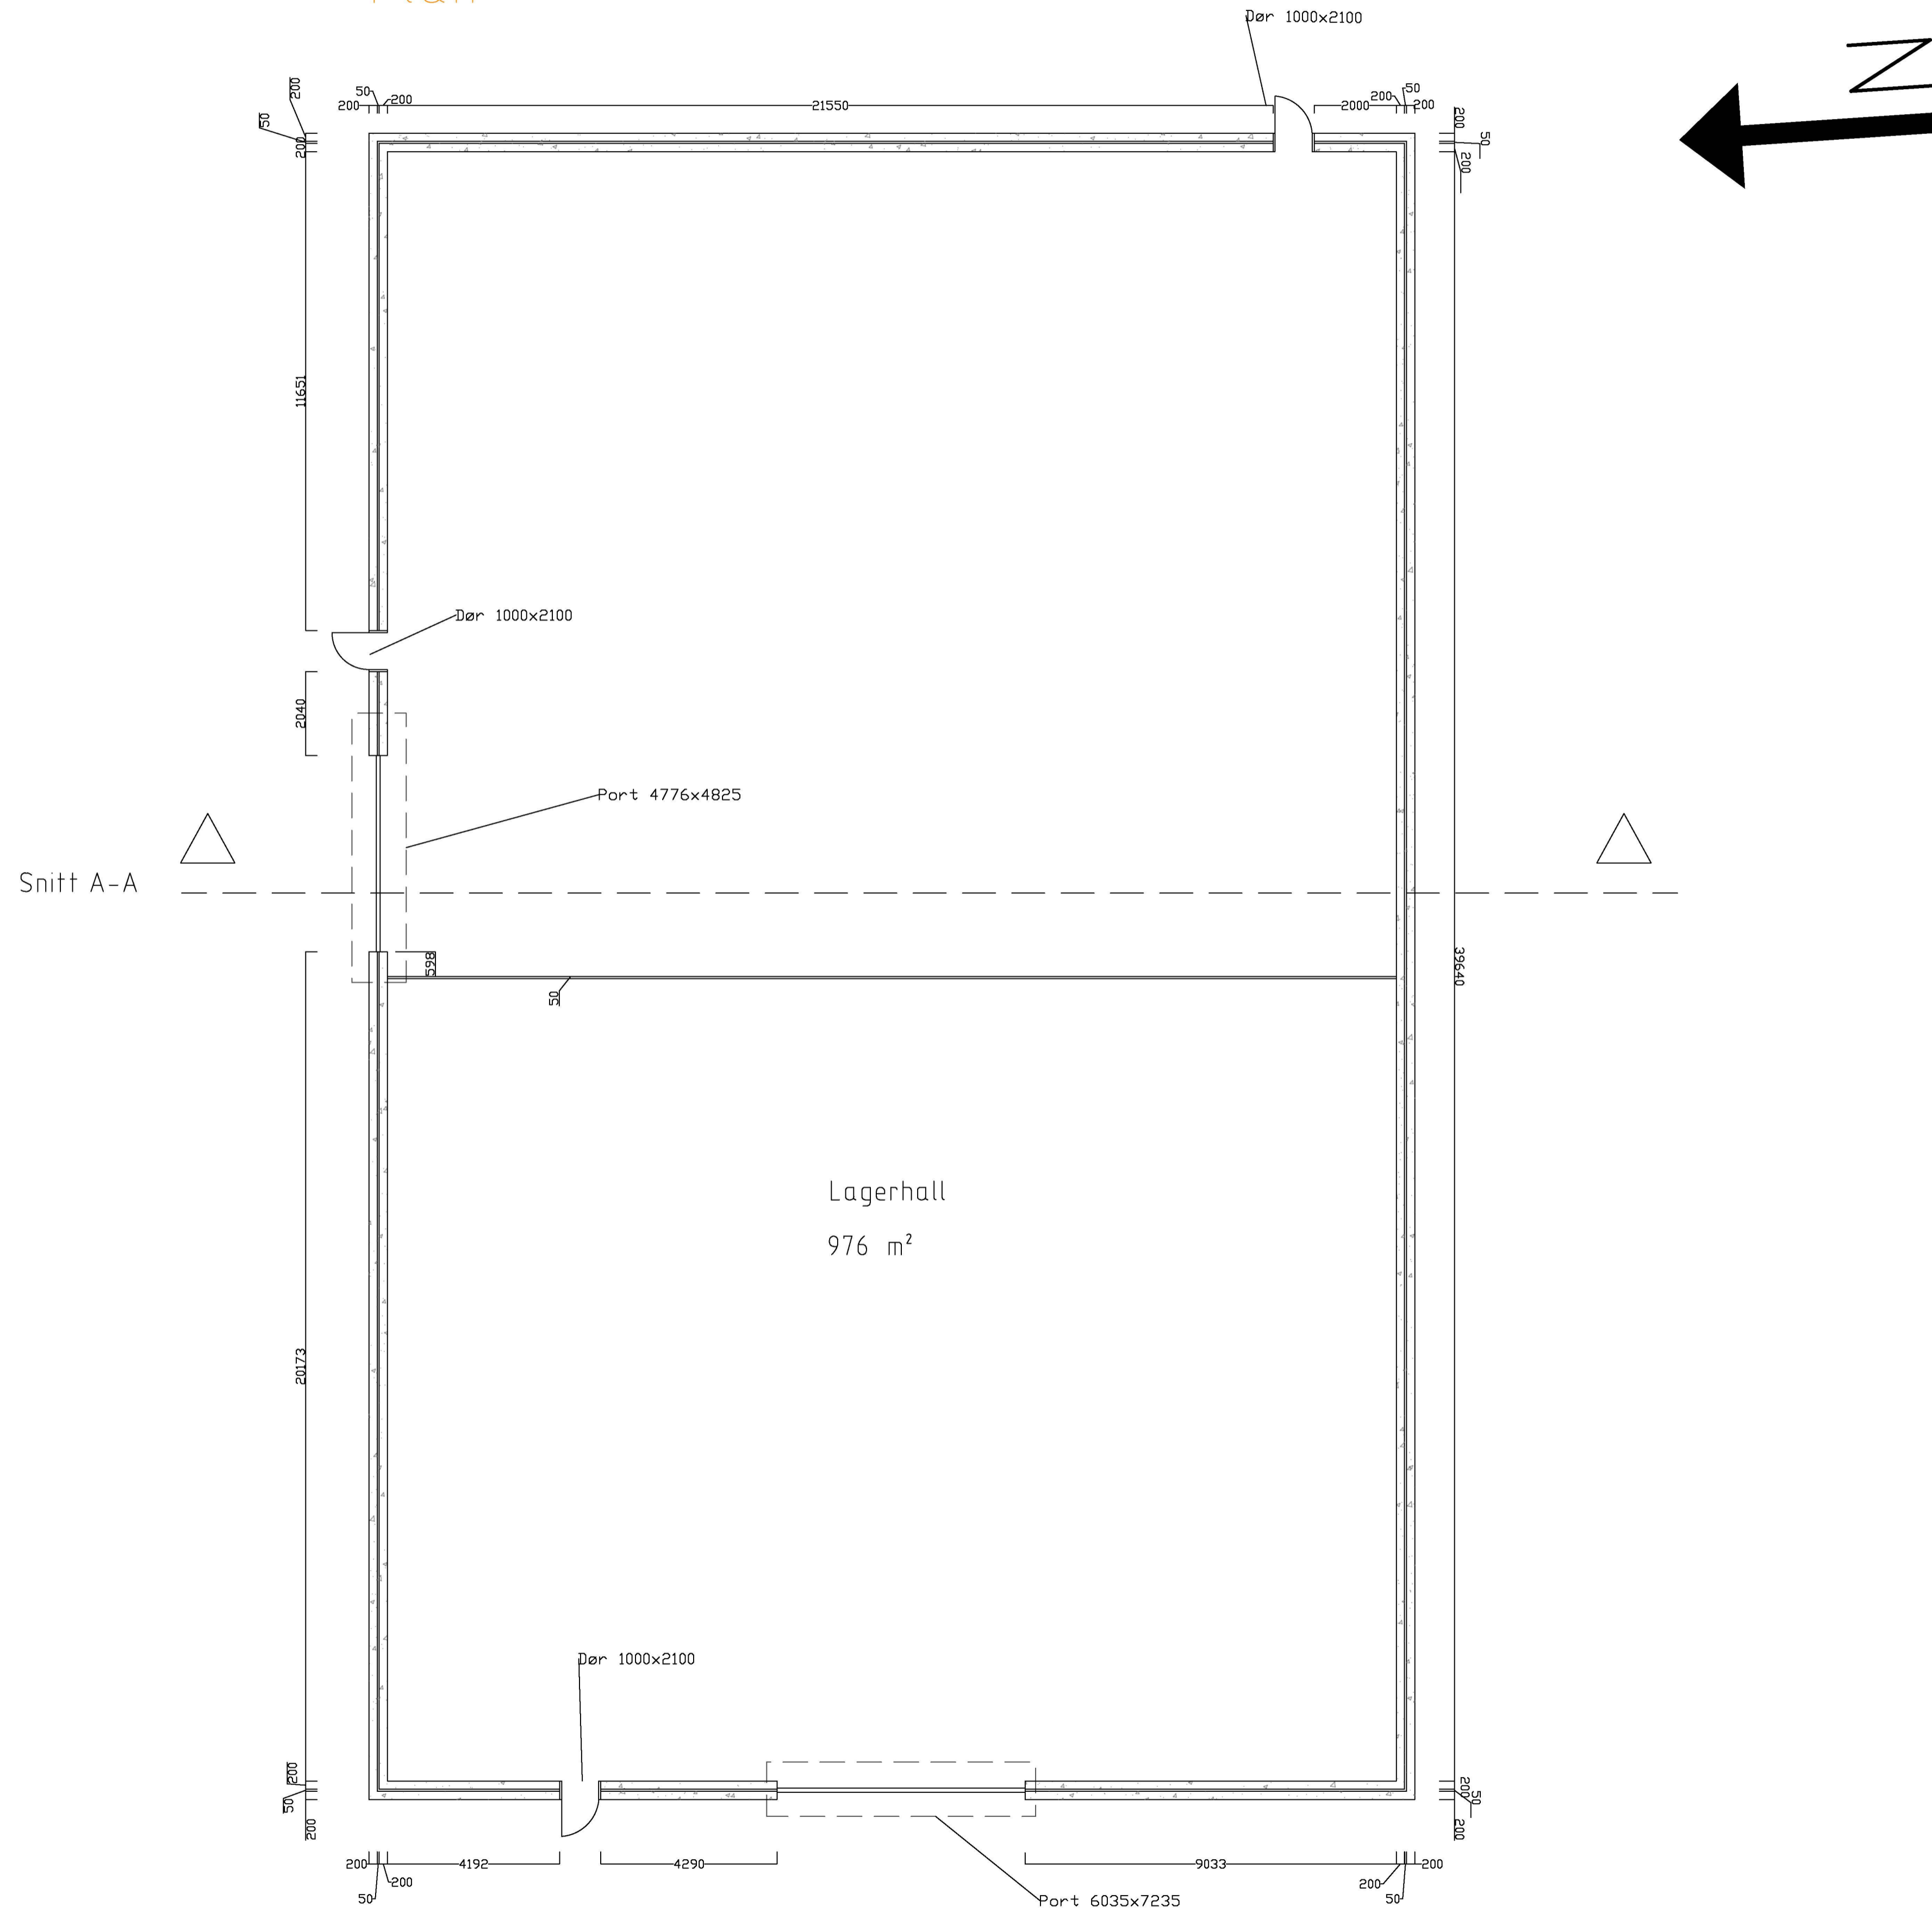

Rev.	Revisjonen gjelder	Dato	Tegnet	Kontroll	Godkj.
Børkevoll Eiendom AS		Prosjektnr.: 102481			
SØK Hall 5		Dato: 02.03.2023	Tegnet: TFS	Kontrollert: KHJ	
Plantegning		Målestokk: 1:200	Godkjent: KHJ		
1032 m <sup>2</sup> BYA (ikke medregnet tenkte plan)		Status: Byggesak			
976 m <sup>2</sup> BRA (ikke medregnet tenkte plan)		Tegnings nr: B2-20		Rev.	
<b>A/STAB</b>		Ulsmågvegen 7 5224 Nesttun		Tlf: 902 57 455 Epost: post@a-stab.no	