
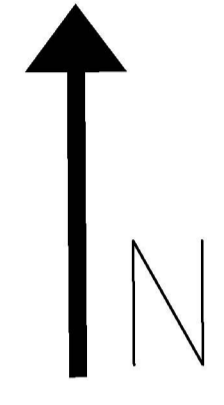


# Plan

Snitt A-A

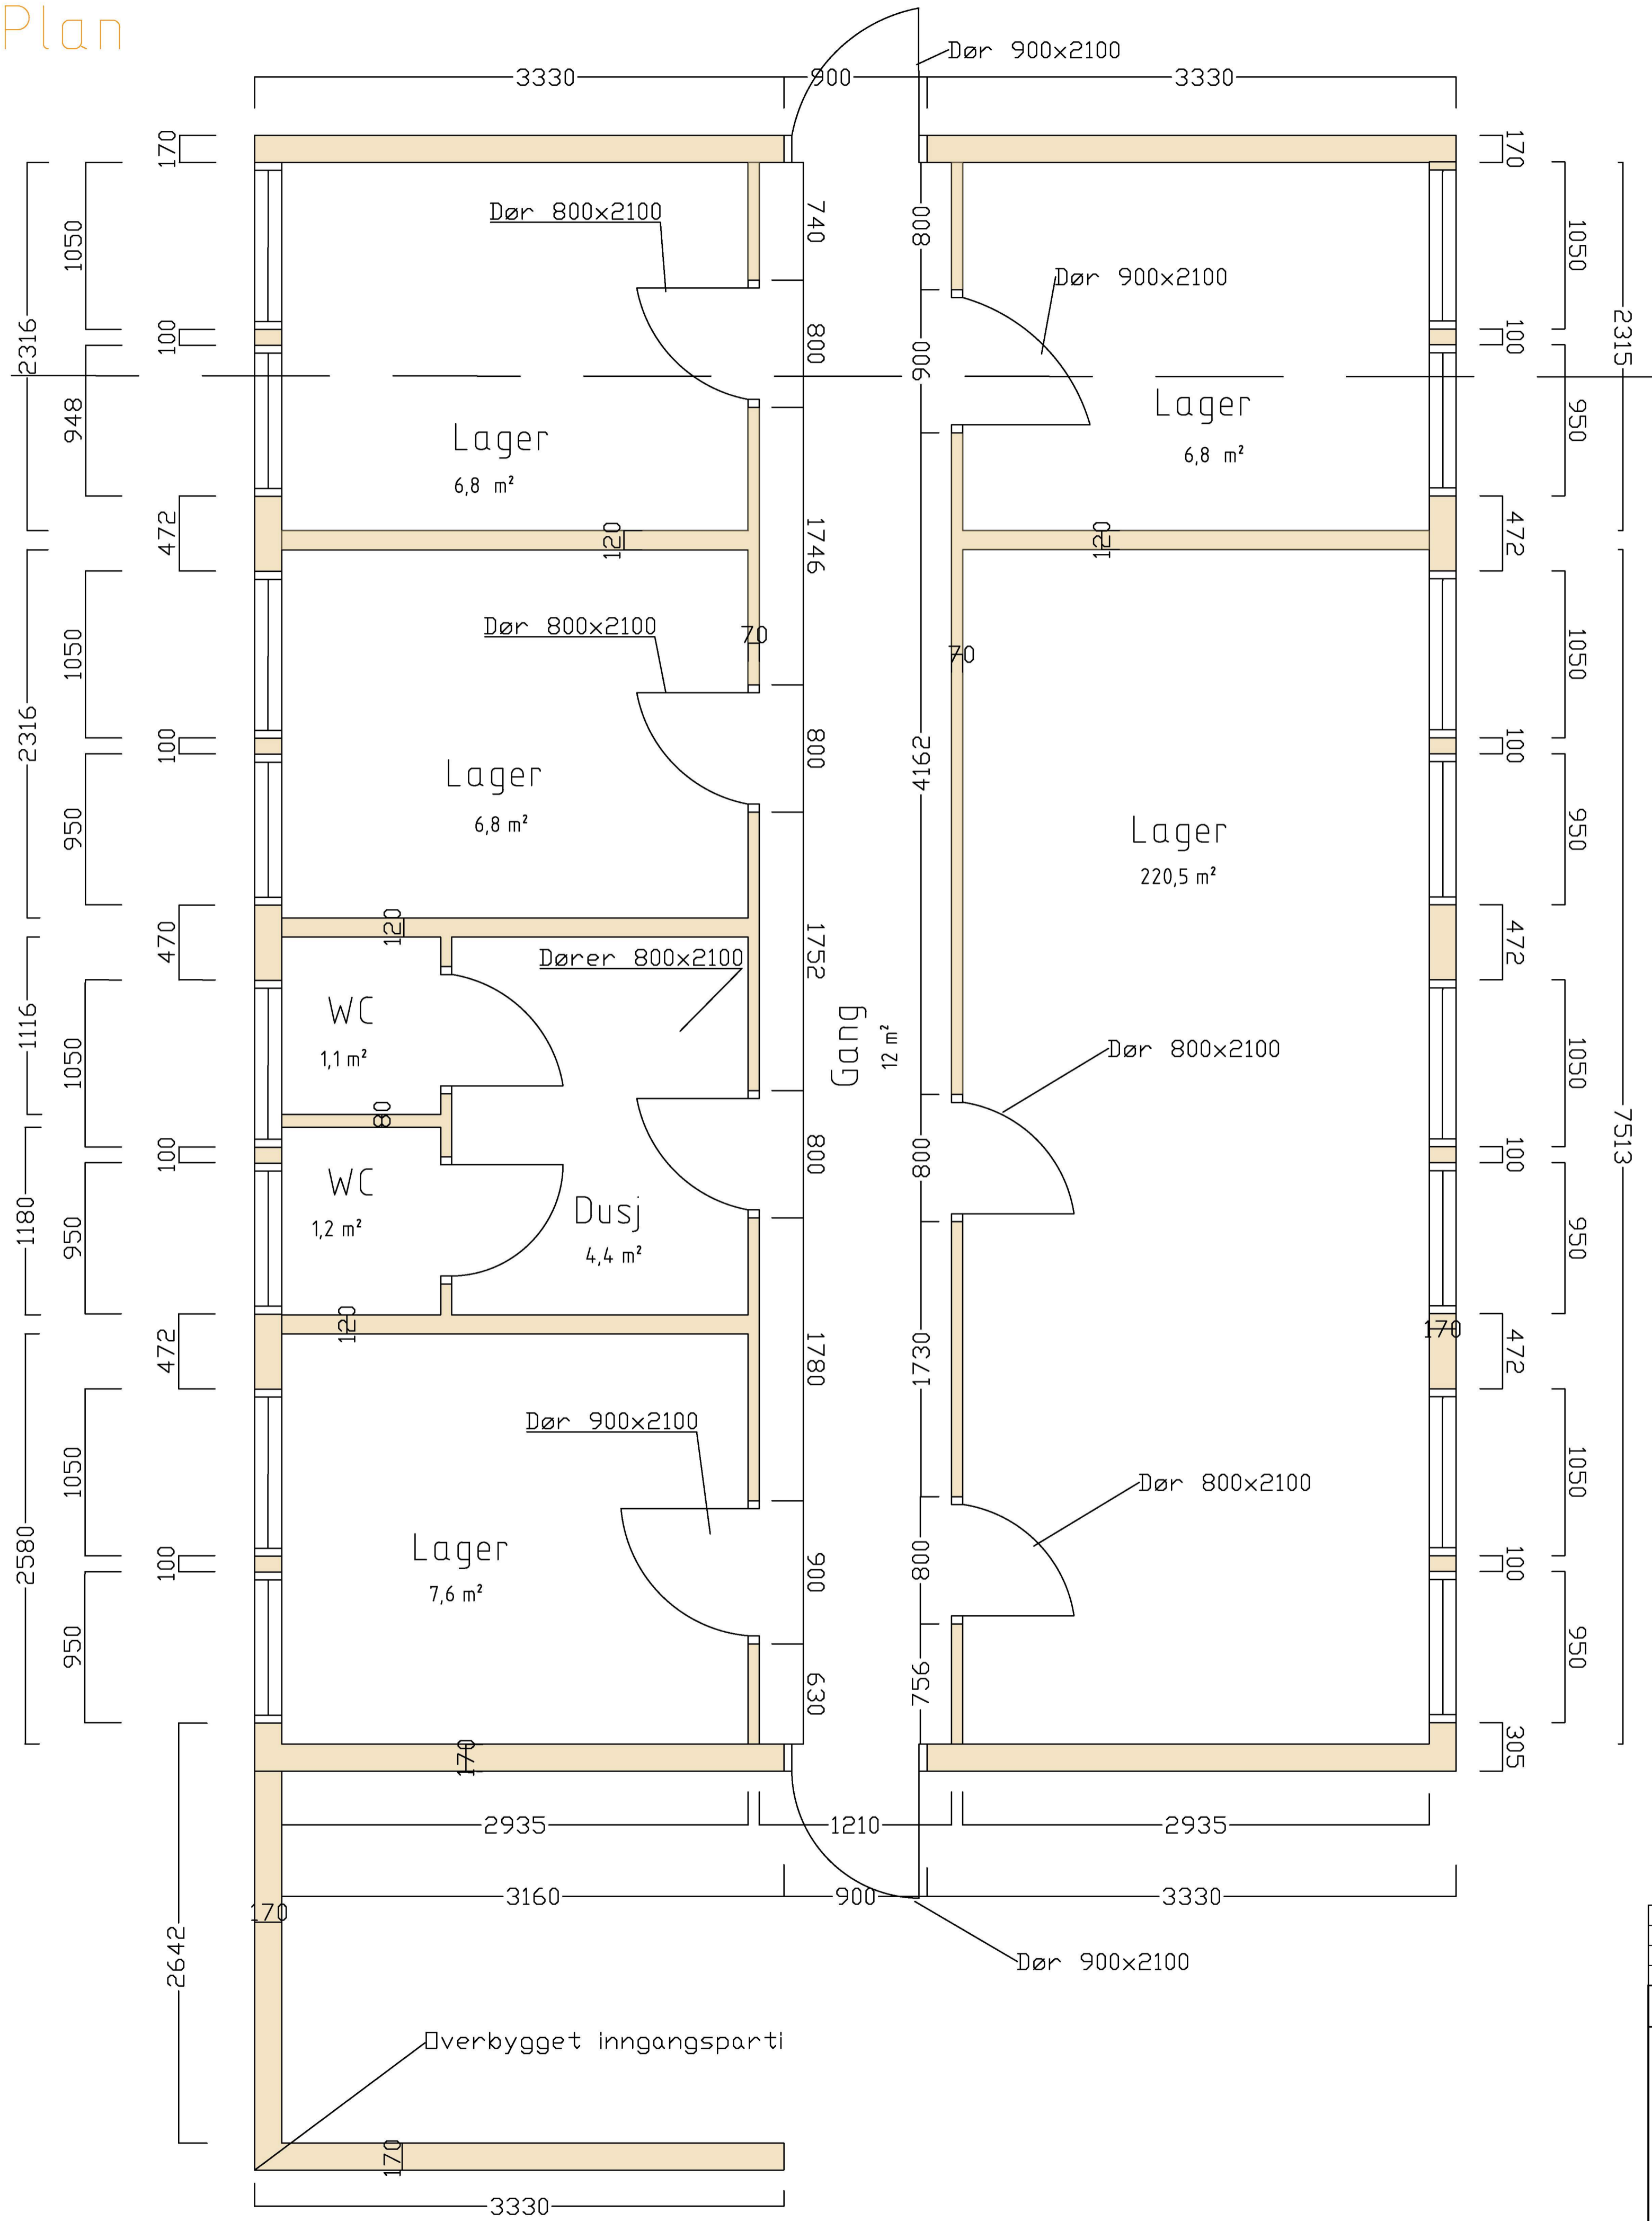

Filnavn: C:\Users\anna.holst\Bare & Løpsev AS\102481 Mongstad - Bøkevoll Eiendom AS\102481 Byggesak - generell\083 Tegninger\_unders\_arbeid\Tegning DWG\Arkiv\102481\_plan\_fasade\_og\_snitt.dwg\_Xref: Format: A1 Plott: anna.holst 15.05.2023 11:12

Rev.	Revisjonen gjelder	Dato	Tegnet	Kontroll	Godkj.
Bøkevoll Eiendom AS		Prosjektnr: 102481			
SØK		Dato: 18.01.2023	Tegnet: TFS	Kontrollert: KHJ	
Hall 5D Plantegning 267,2 m² BRA		Målestokk: 1:50	Godkjent: KHJ	Status: Byggesak	
A/STAB		Ulsmågvegen 7 5224 Nesitun		Tlf: 902 57 455 Epost: post@a-stab.no	
		Tegnings nr: B2-28		Rev.	