


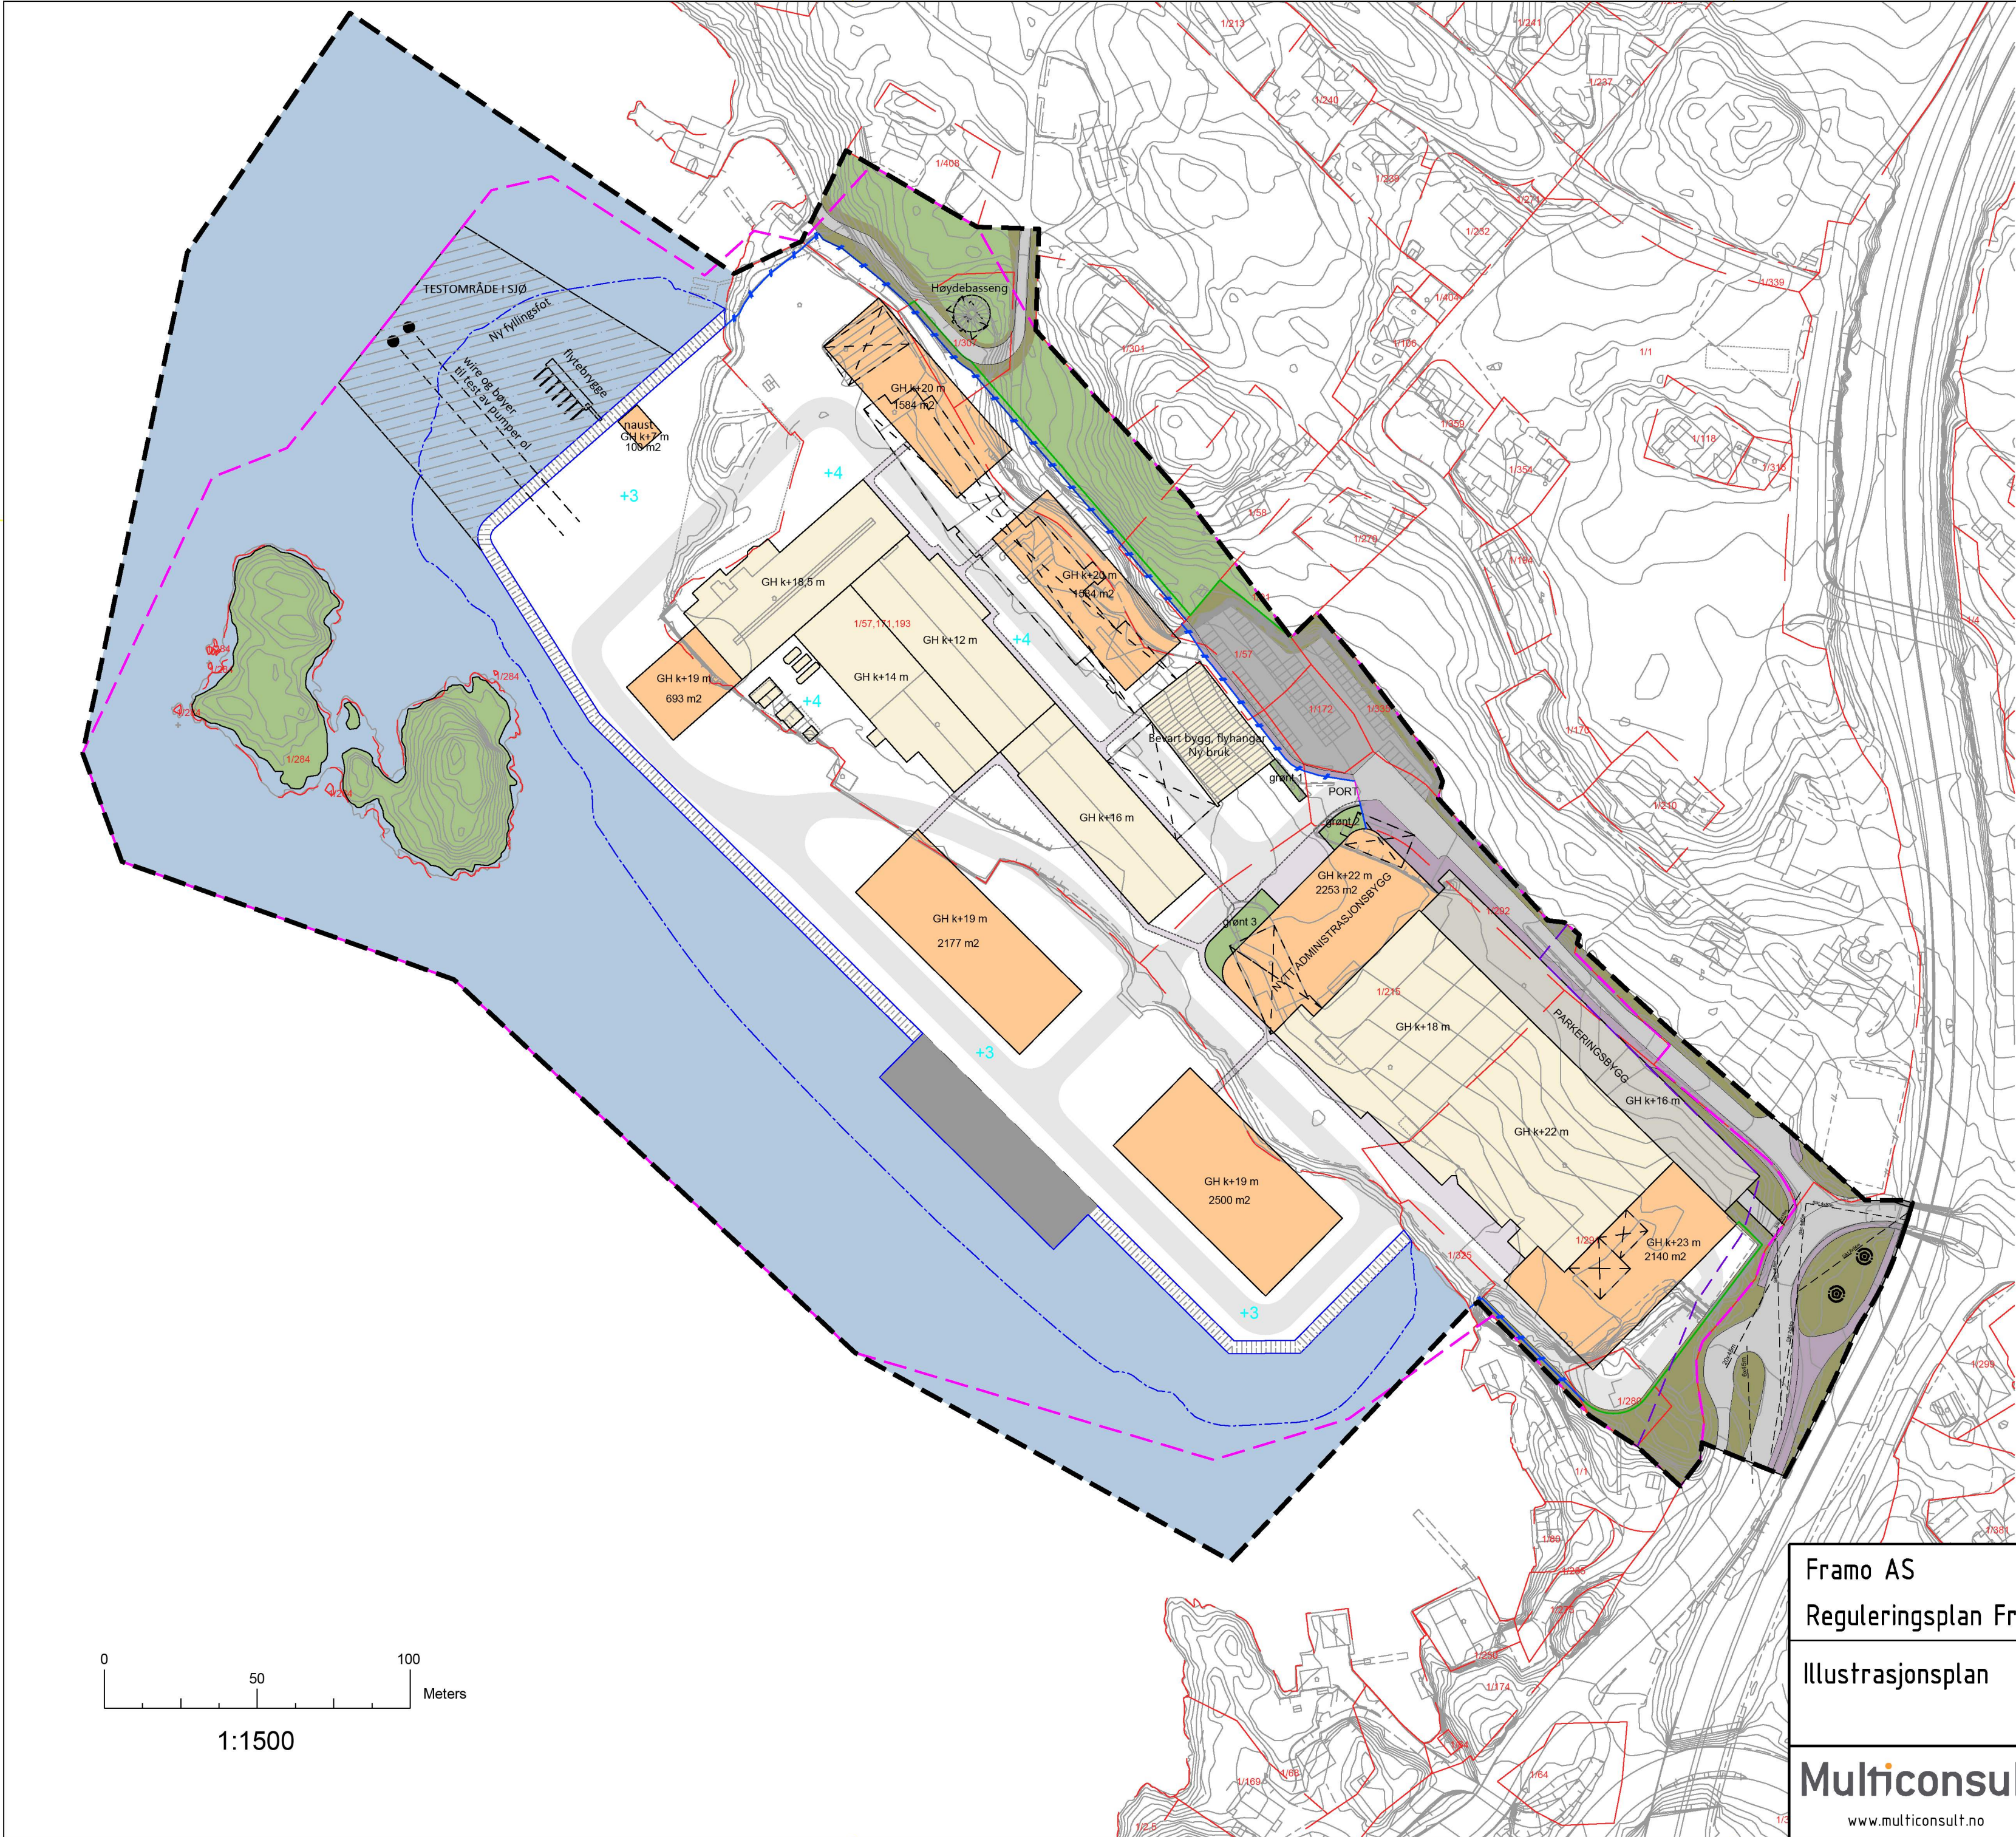

TEGNFORKLARING

- Plangrense
- Formålsgrense KPA
- Foreløpig byggegrense ny E39
- Fyllingsfot (bunn) i sjø
- Grøntområde
- Sjø
- Eksisterende bygg
- Planlagt bygg
- Eksisterende parkeringsbygg
- Bebyggelse som fjernes
- Ny ryddet steinfylling mot sjø
- Ny kai
- Testområde i sjø
- Parkeringsplass
- Planlagt/eksisterende veg
- Planlagt / eksisterende fortau / gangveig / sykkelveg
- Intern gangsone
- Internt vegareal
- Gjerde, adkomskontroll til industriområde
- Gjerde, sikring mot bratt område
- Eksisterende tre

Planområde 150,7 daa

Framo AS		Fag	PLAN	Format	A2
Reguleringsplan Framo Flatøy		Dato	19.04.2023		
Illustrasjonsplan		Format/Målestokk:	1:1500		
Multiconsult	Status	Konstr./Tegnet	Kontrollert	Godkjent	
	Oppdragsnr.	Tegningsnr.	TOAA	SR	Rev.
www.multiconsult.no	10202515-01		01		