

## Matrikelkart

Oversiktskart

Kommune Alver KNR 4631 - GNR 482 / BNR 54 / FNR 0 / SNR 0



### Nøyaktighet (standardavvik)

- 10 cm eller mindre
- 11 - 30 cm.
- 31 - 200 cm
- 201 - 500 cm
- Over 500 cm
- Ikke angitt


### Hjelpelinjer

- - Vannkant
- - Veikant
- ⋯ Fiktiv / Teigdeler
- ⋯ Punktfeste

### Symboler

- Bygningspunkt
  - △ Sefrak kulturminne
- se [ambita.com/sefrak](http://ambita.com/sefrak) for fargeforklaring

Teig 1 (Hovedteig)

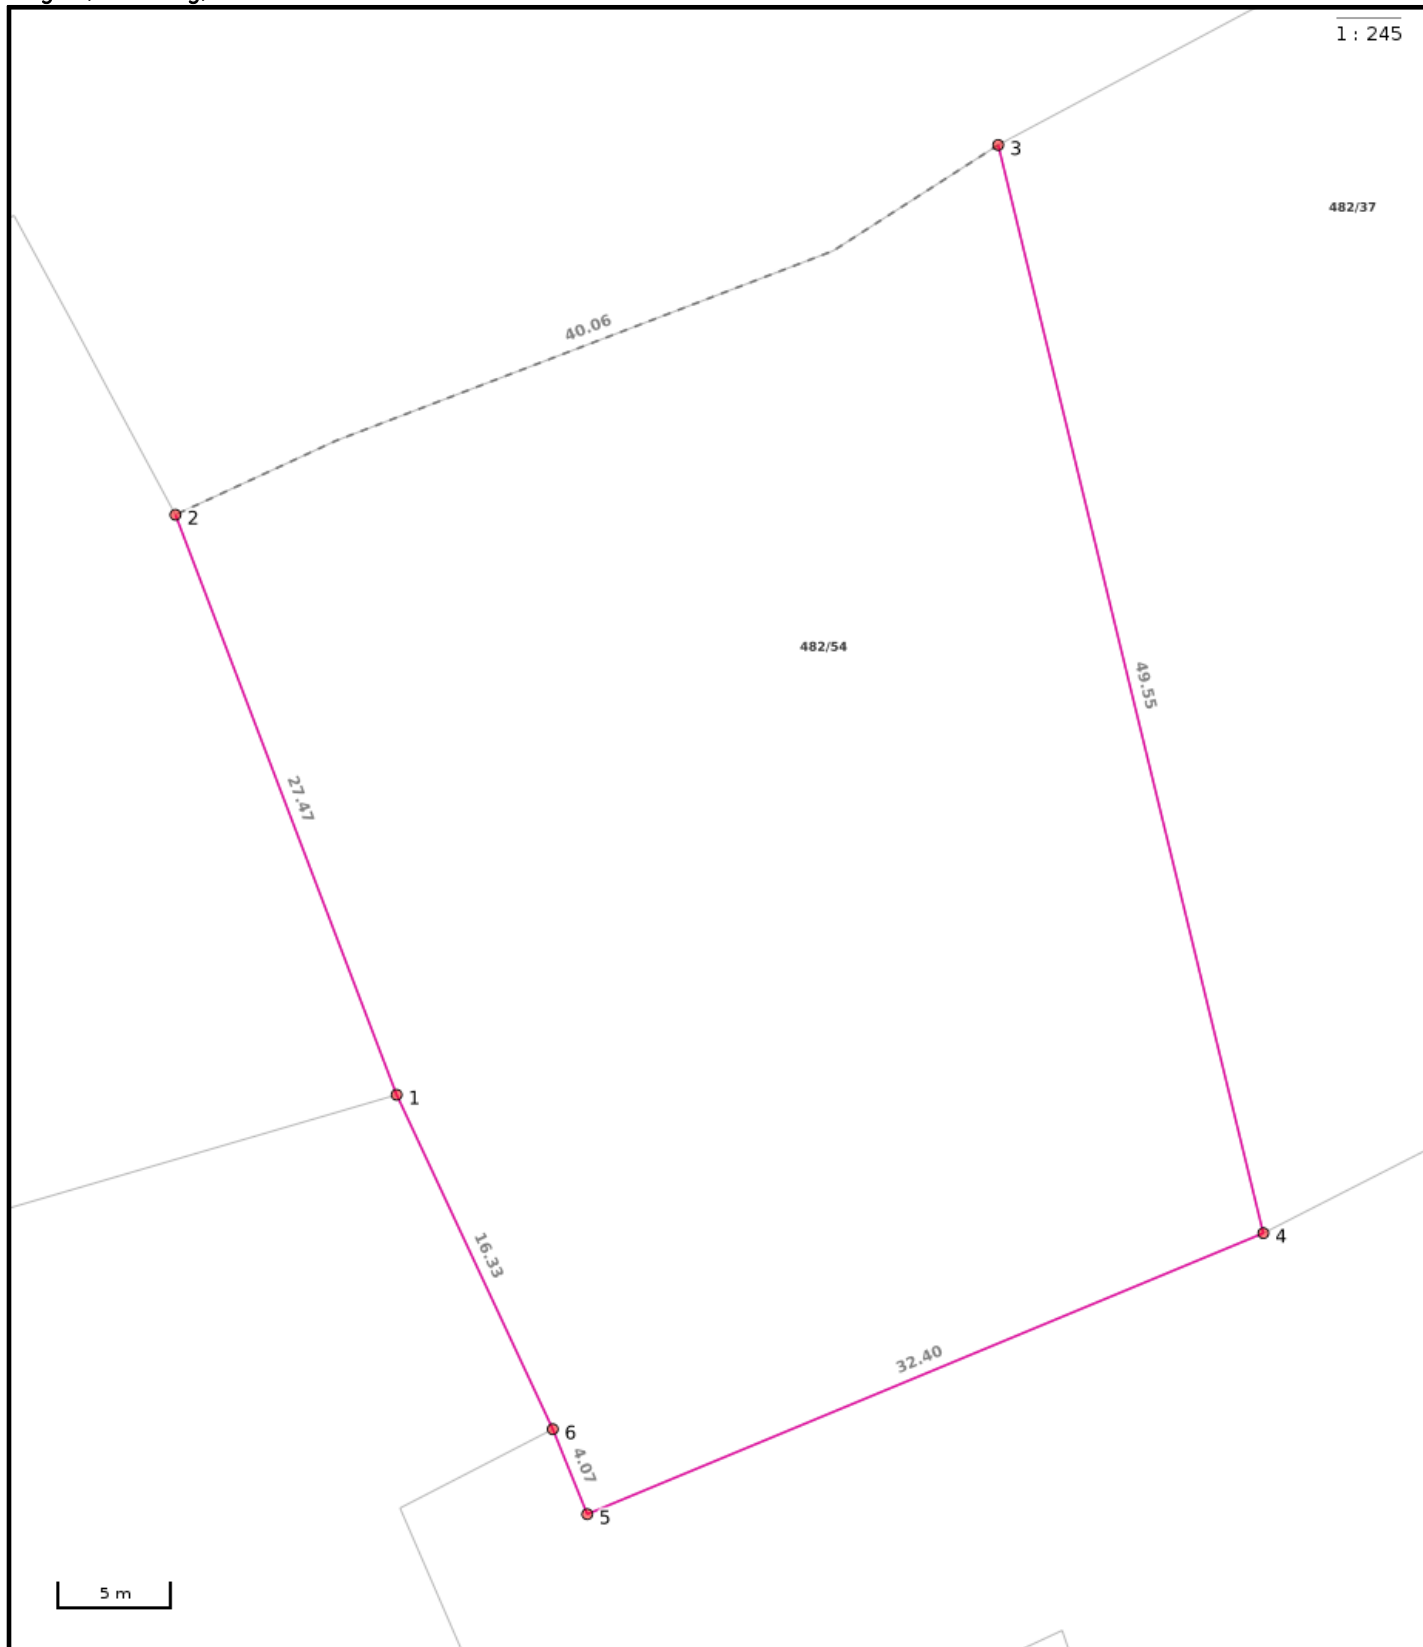

Nøyaktighet (standardavvik)

- 10 cm eller mindre
- 11 - 30 cm.
- 31 - 200 cm
- 201 - 500 cm
- Over 500 cm
- Ikke angitt

Hjelpelinjer

- Vannkant
- Veikant
- ..... Fiktiv / Teigdeler
- ..... Punktfeste

Symboler

- Bygningspunkt
- ▲ Sefrak kulturminne  
se ambita.com/sefrak for fargeforklaring

**Areal og koordinater**

**Areal:** 1 743,80m<sup>2</sup>      **Arealmerknad:** Hjelpelinje vegkant  
**Koordinatsystem:** EUREF89 UTM sone 32

**Ytre avgrensing**

Punkt	Nord	Øst	Lengde <sup>1</sup>	Målemetode	Nøyaktighet	Radius	Merke nedsatt i	Hjelpelinje	Grensepunkttype
1	6 724 556,16	291 727,37	27,47m	Digitalisert på dig.bord fra strek-kart: Papirkopi	400		Ikke spesifisert	Nei	Annen detalj
2	6 724 580,82	291 715,27	40,06m	Genererte data: Fra annen geometri	500		Ikke spesifisert	Ja	Geometrisk hjelpepunkt
3	6 724 600,44	291 750,04	49,55m	Digitalisert på dig.bord fra strek-kart: Papirkopi	400		Ikke spesifisert	Nei	Annen detalj
4	6 724 553,57	291 766,12	32,40m	Digitalisert på dig.bord fra strek-kart: Papirkopi	400		Ikke spesifisert	Nei	Annen detalj
5	6 724 538,45	291 737,47	4,07m	Digitalisert på dig.bord fra strek-kart: Papirkopi	400		Ikke spesifisert	Nei	Annen detalj
6	6 724 542,06	291 735,60	16,33m	Digitalisert på dig.bord fra strek-kart: Papirkopi	400		Ikke spesifisert	Nei	Annen detalj

[<sup>1</sup>] Lengden fra punktet til neste punkt i rekken.