




PROFIL NR.0,09	25	50	75	100	125	150	175	200
HOR.KURV.	R=∞	R=12	R=∞	R=-67,125		R=-42,12		R=65,38
BREDEUTV.								
TVERRFALL	H.k.j.b.k. 0,12%		0,0%		8,0%		0,0%	
	V.k.j.b.k.				3,0%		2,8%	
OVERBYGN.T.								

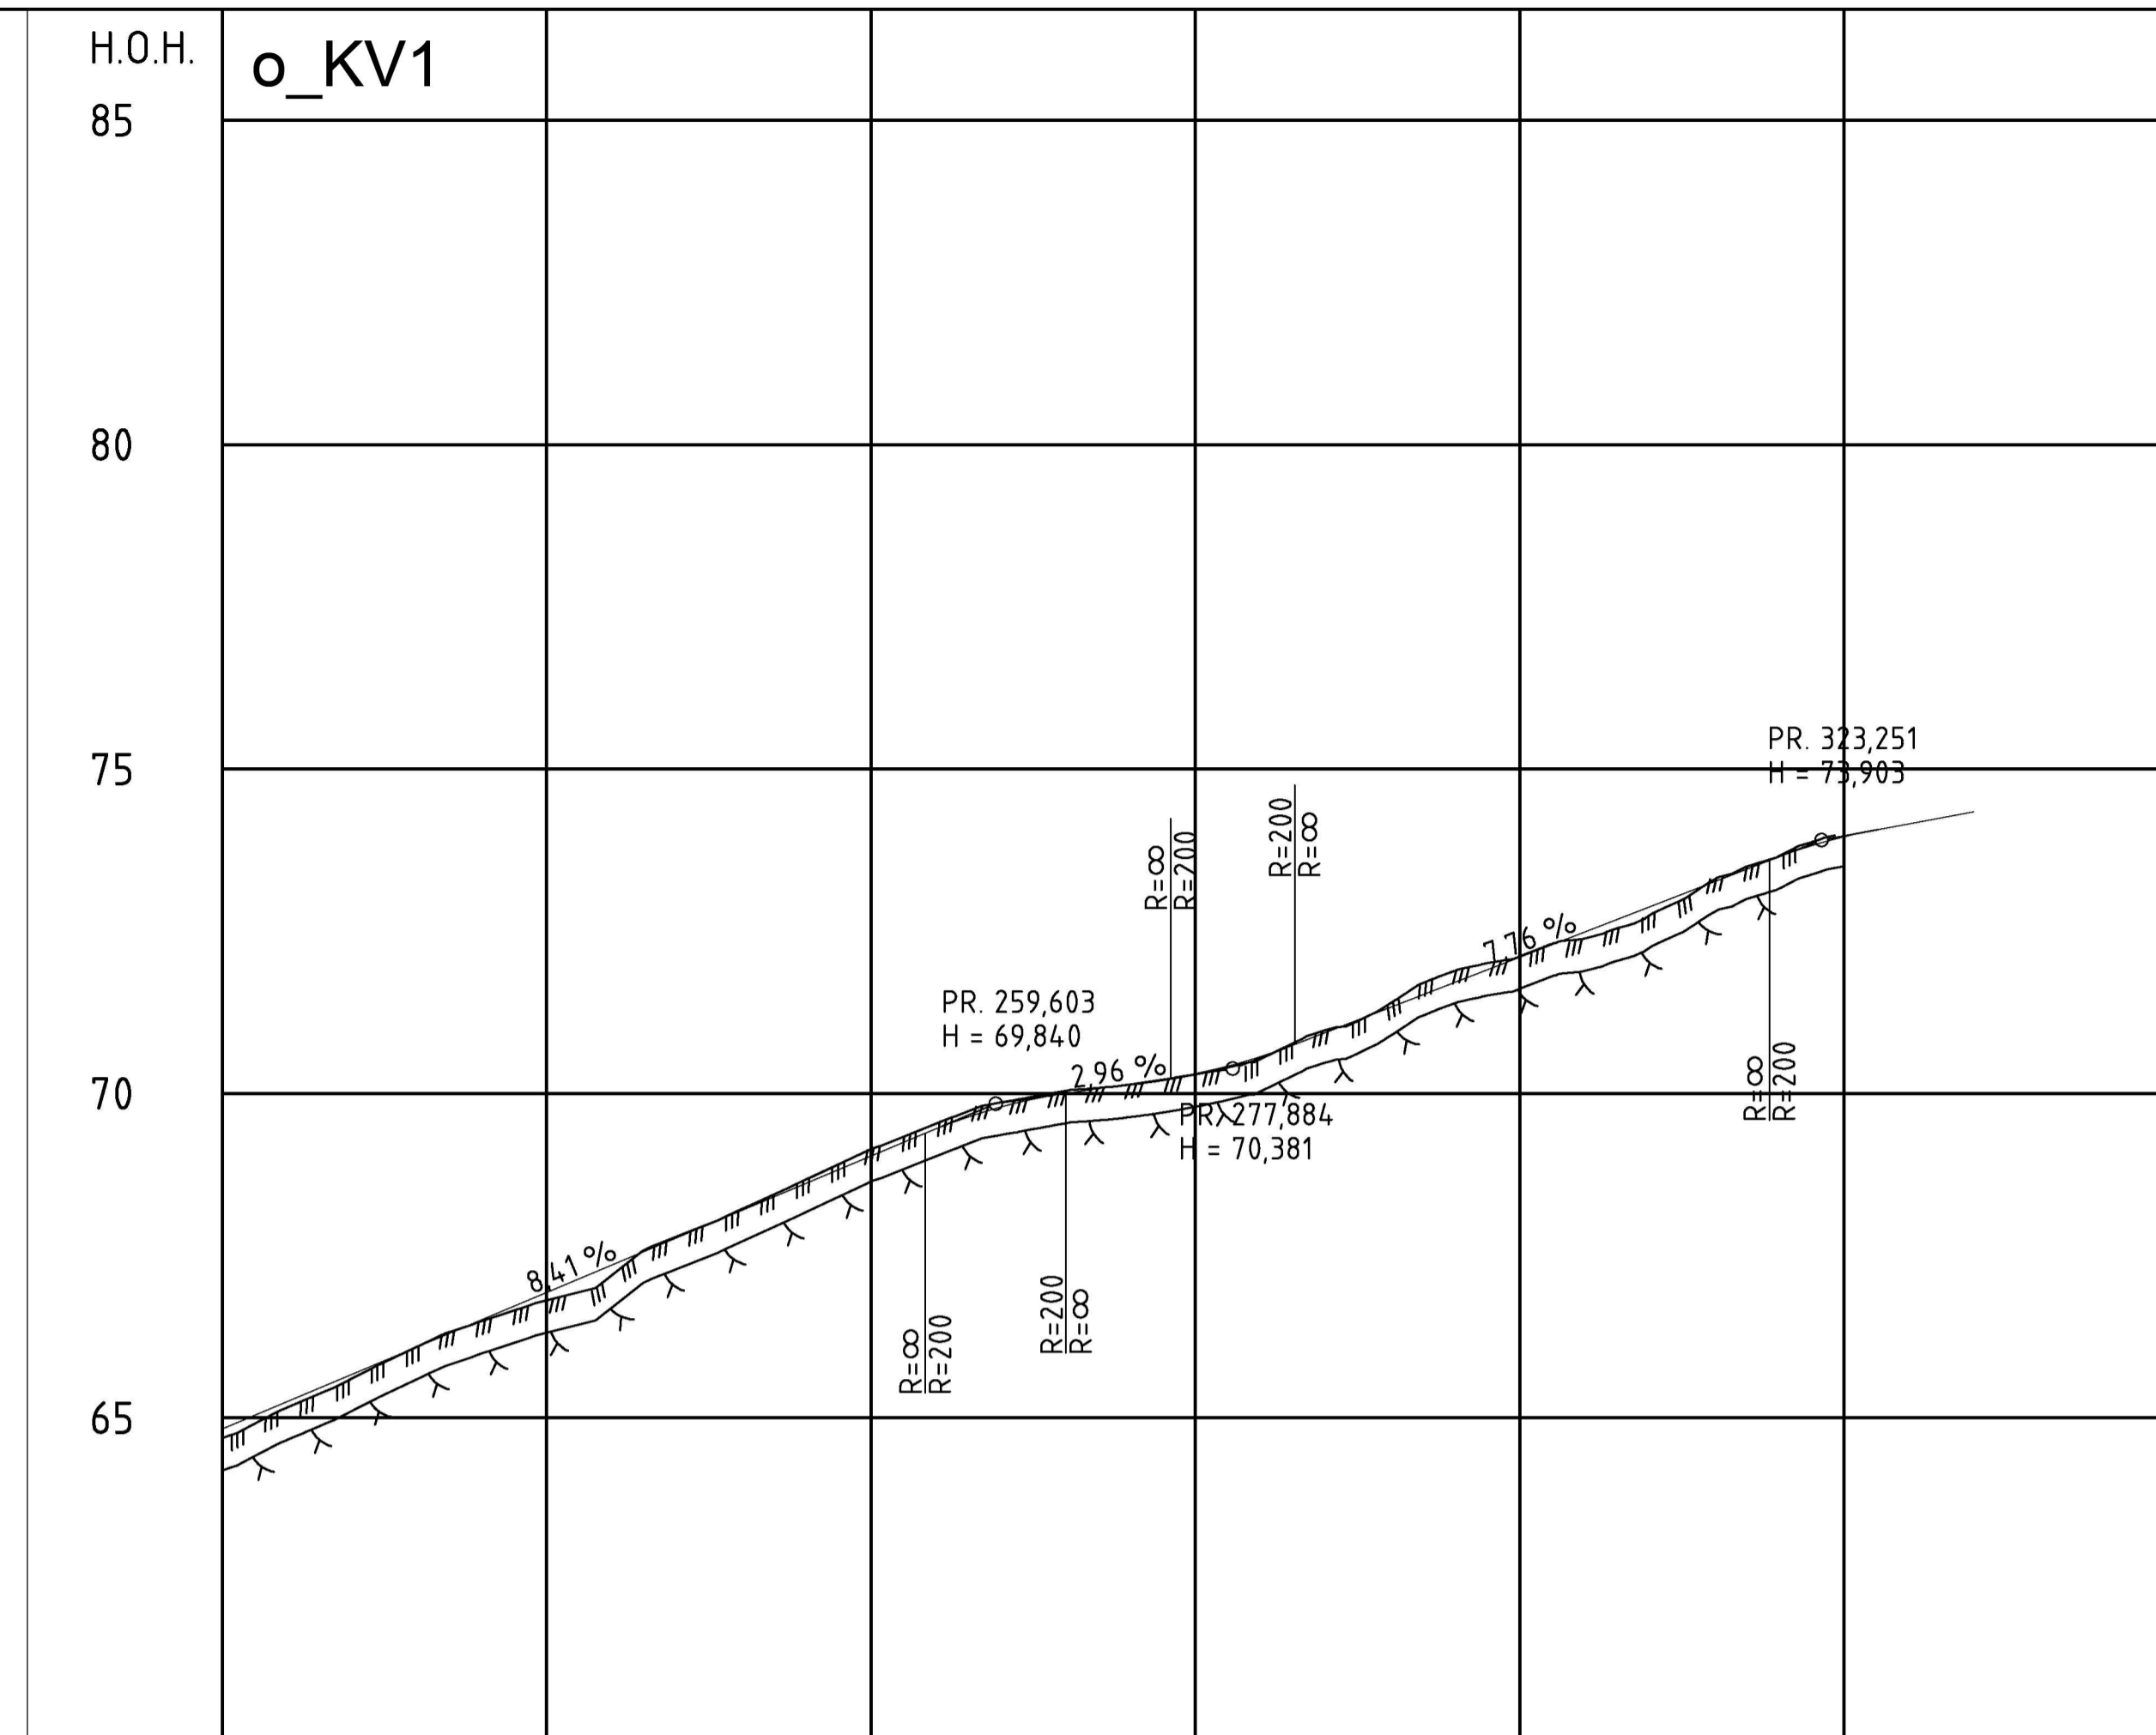







PROFIL NR.200	225	250	275	300	325	
HOR.KURV.	R=65,38	R=∞	R=20,63	R=15,63	R=13,5	
BREDEUTV.						
TVERRFALL	H.k.j.b.k. 8,41%		2,96%		7,76%	
	V.k.j.b.k.		3,0%		8,0%	
OVERBYGN.T.						

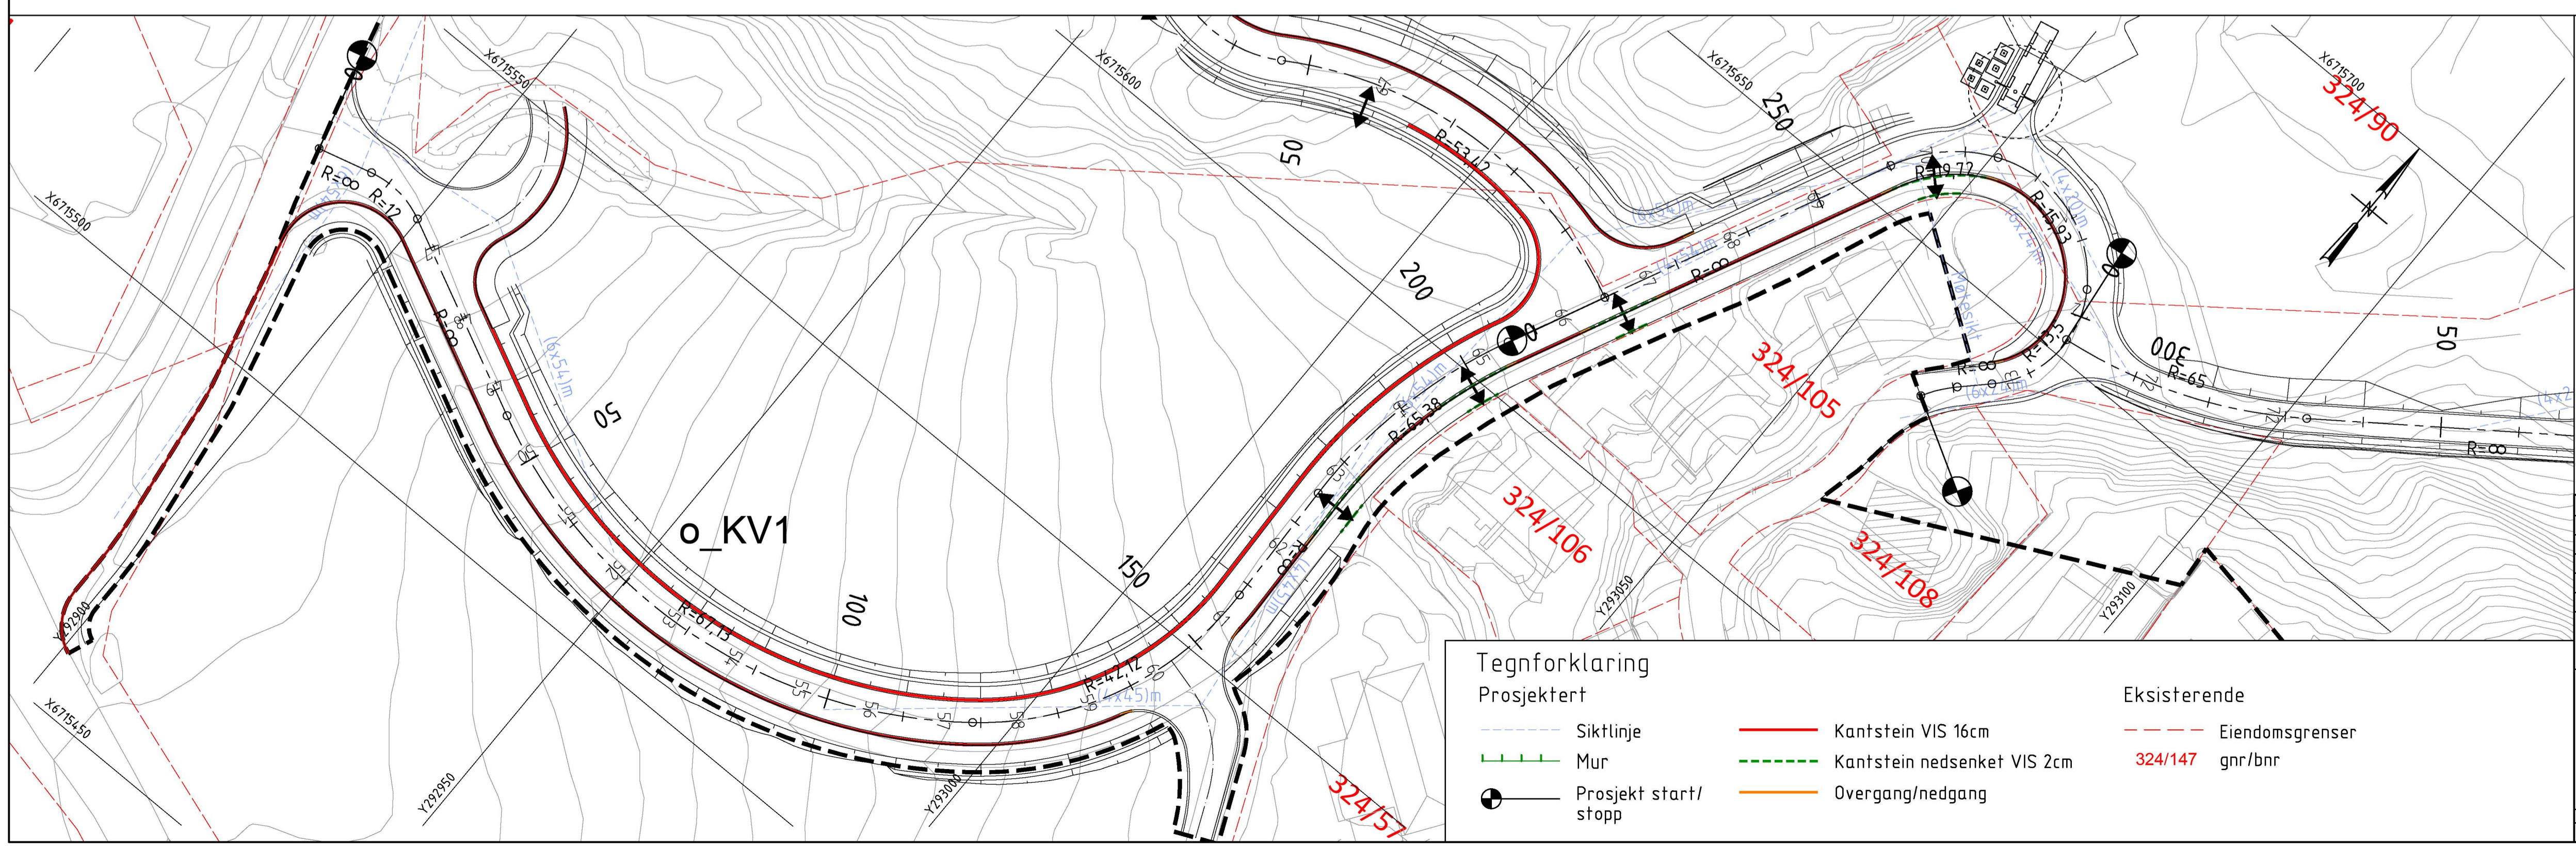

- Tegnforklaring**
- Projektert
    - Siktlinje
    - Mur
    - Prosjekt start/ stopp
  - Eksisterende
    - Kantstein VIS 16cm
    - Kantstein nedsenket VIS 2cm
    - Overgang/nedgang
    - Eiendomsgrenser
    - 324/147 gnr/bnr

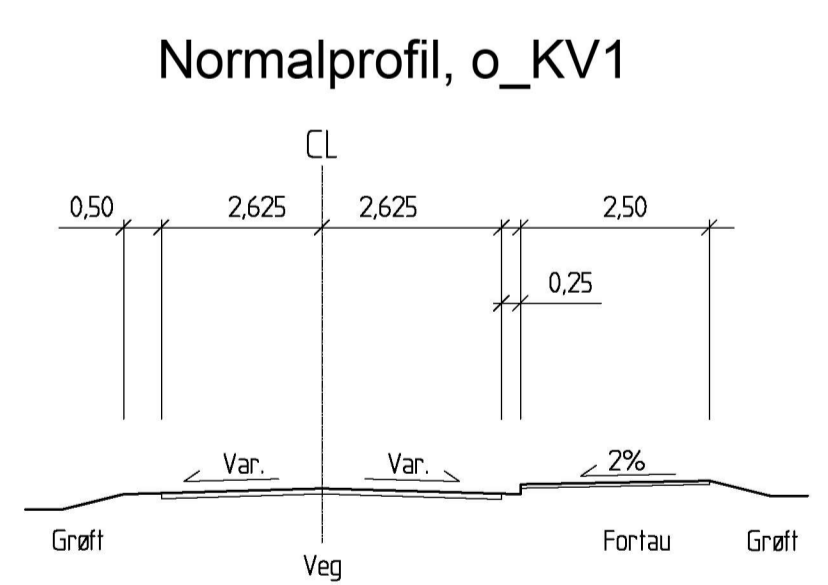

Revisjon	Revisjonen gjelder	Utarb.	Kontrollert	Godkjent	Rev. dato
<b>Langeland B5</b> Plan-ID 1256_2016 0001 o_KV1, P0 - P334,98					
<b>Plan og profil</b>					
Utarbeidet av	Kontrollert av	Godkjent av	Konsulentarkiv		
TAO			201813701		
				Tegningsnummer / revisjonsbokstav	<b>C001</b>
Koordinatsystem: UTM32_Euref 89. Høydegrunnlag: NN 2000. Uttaksdato basiskart, 09.02.2023					

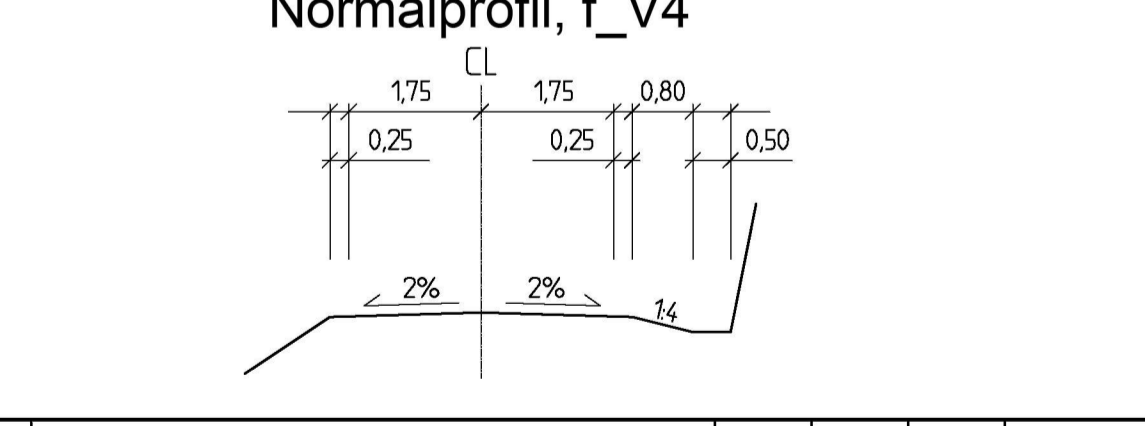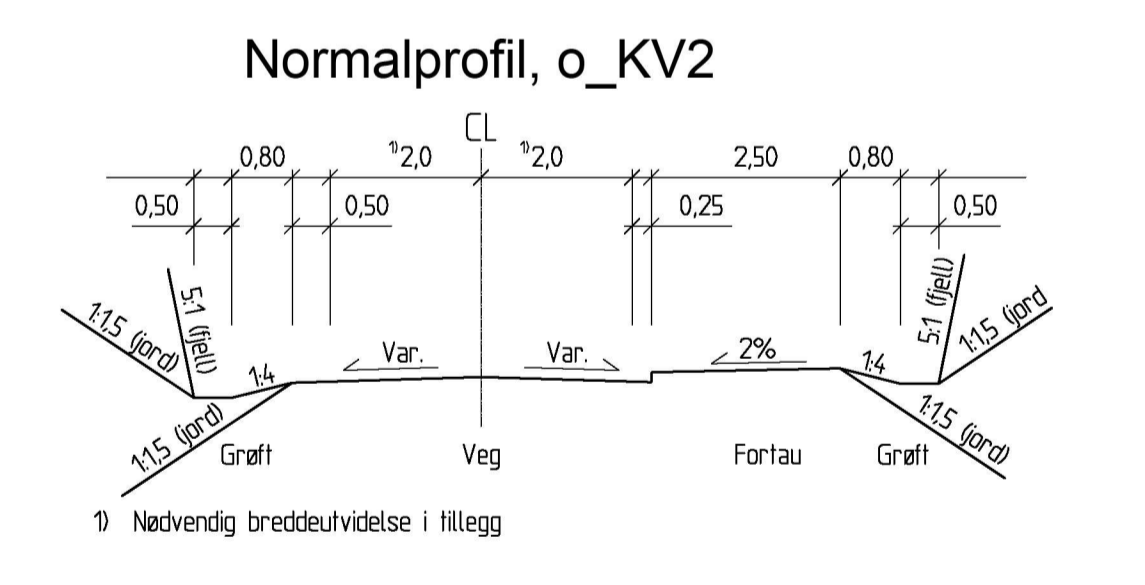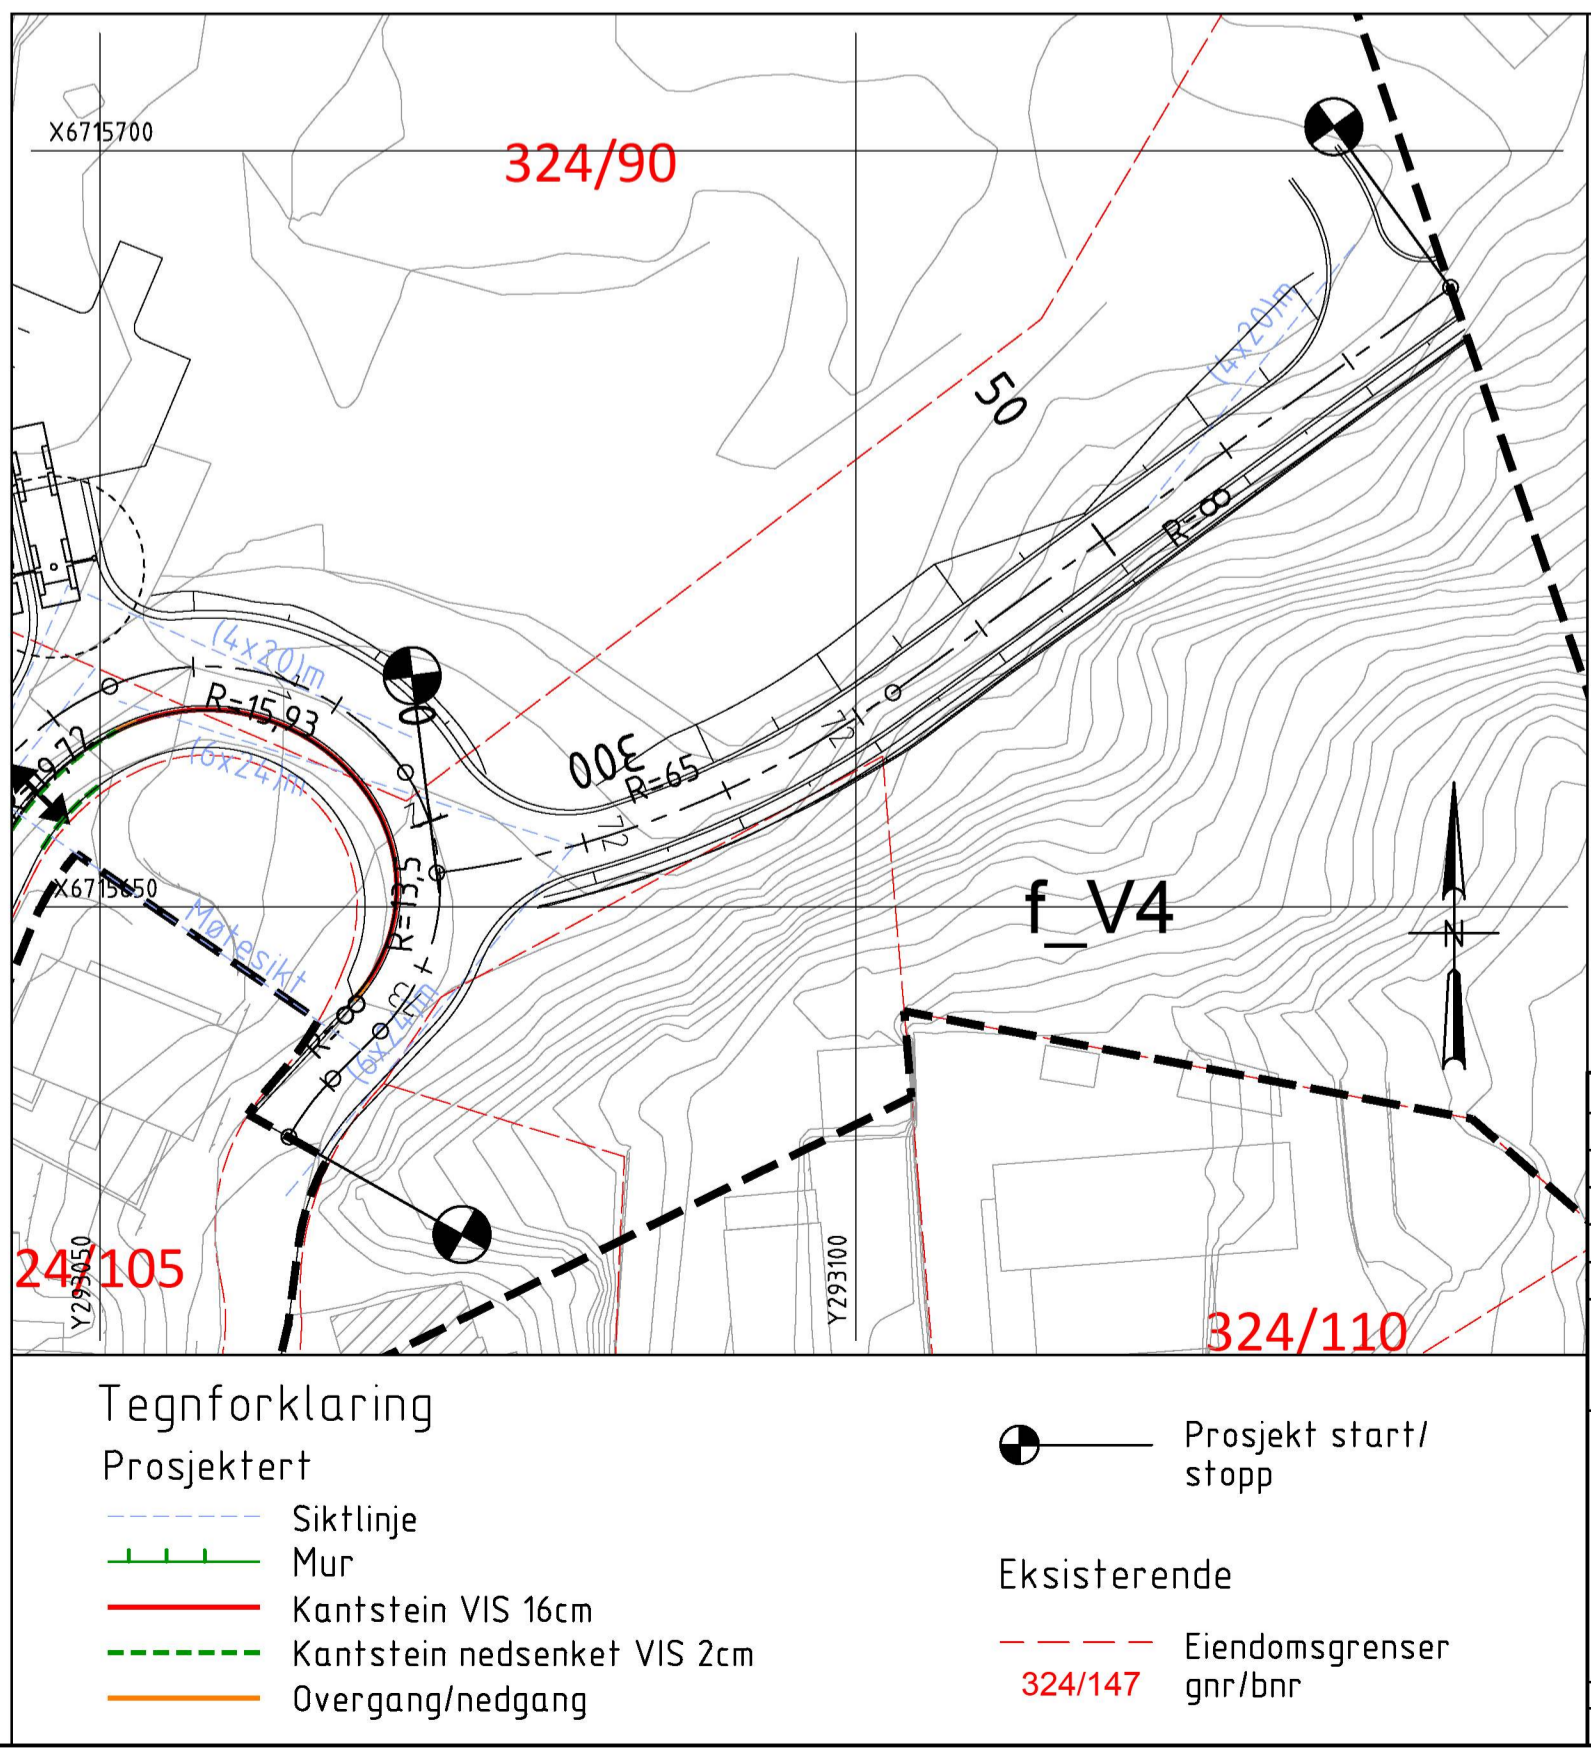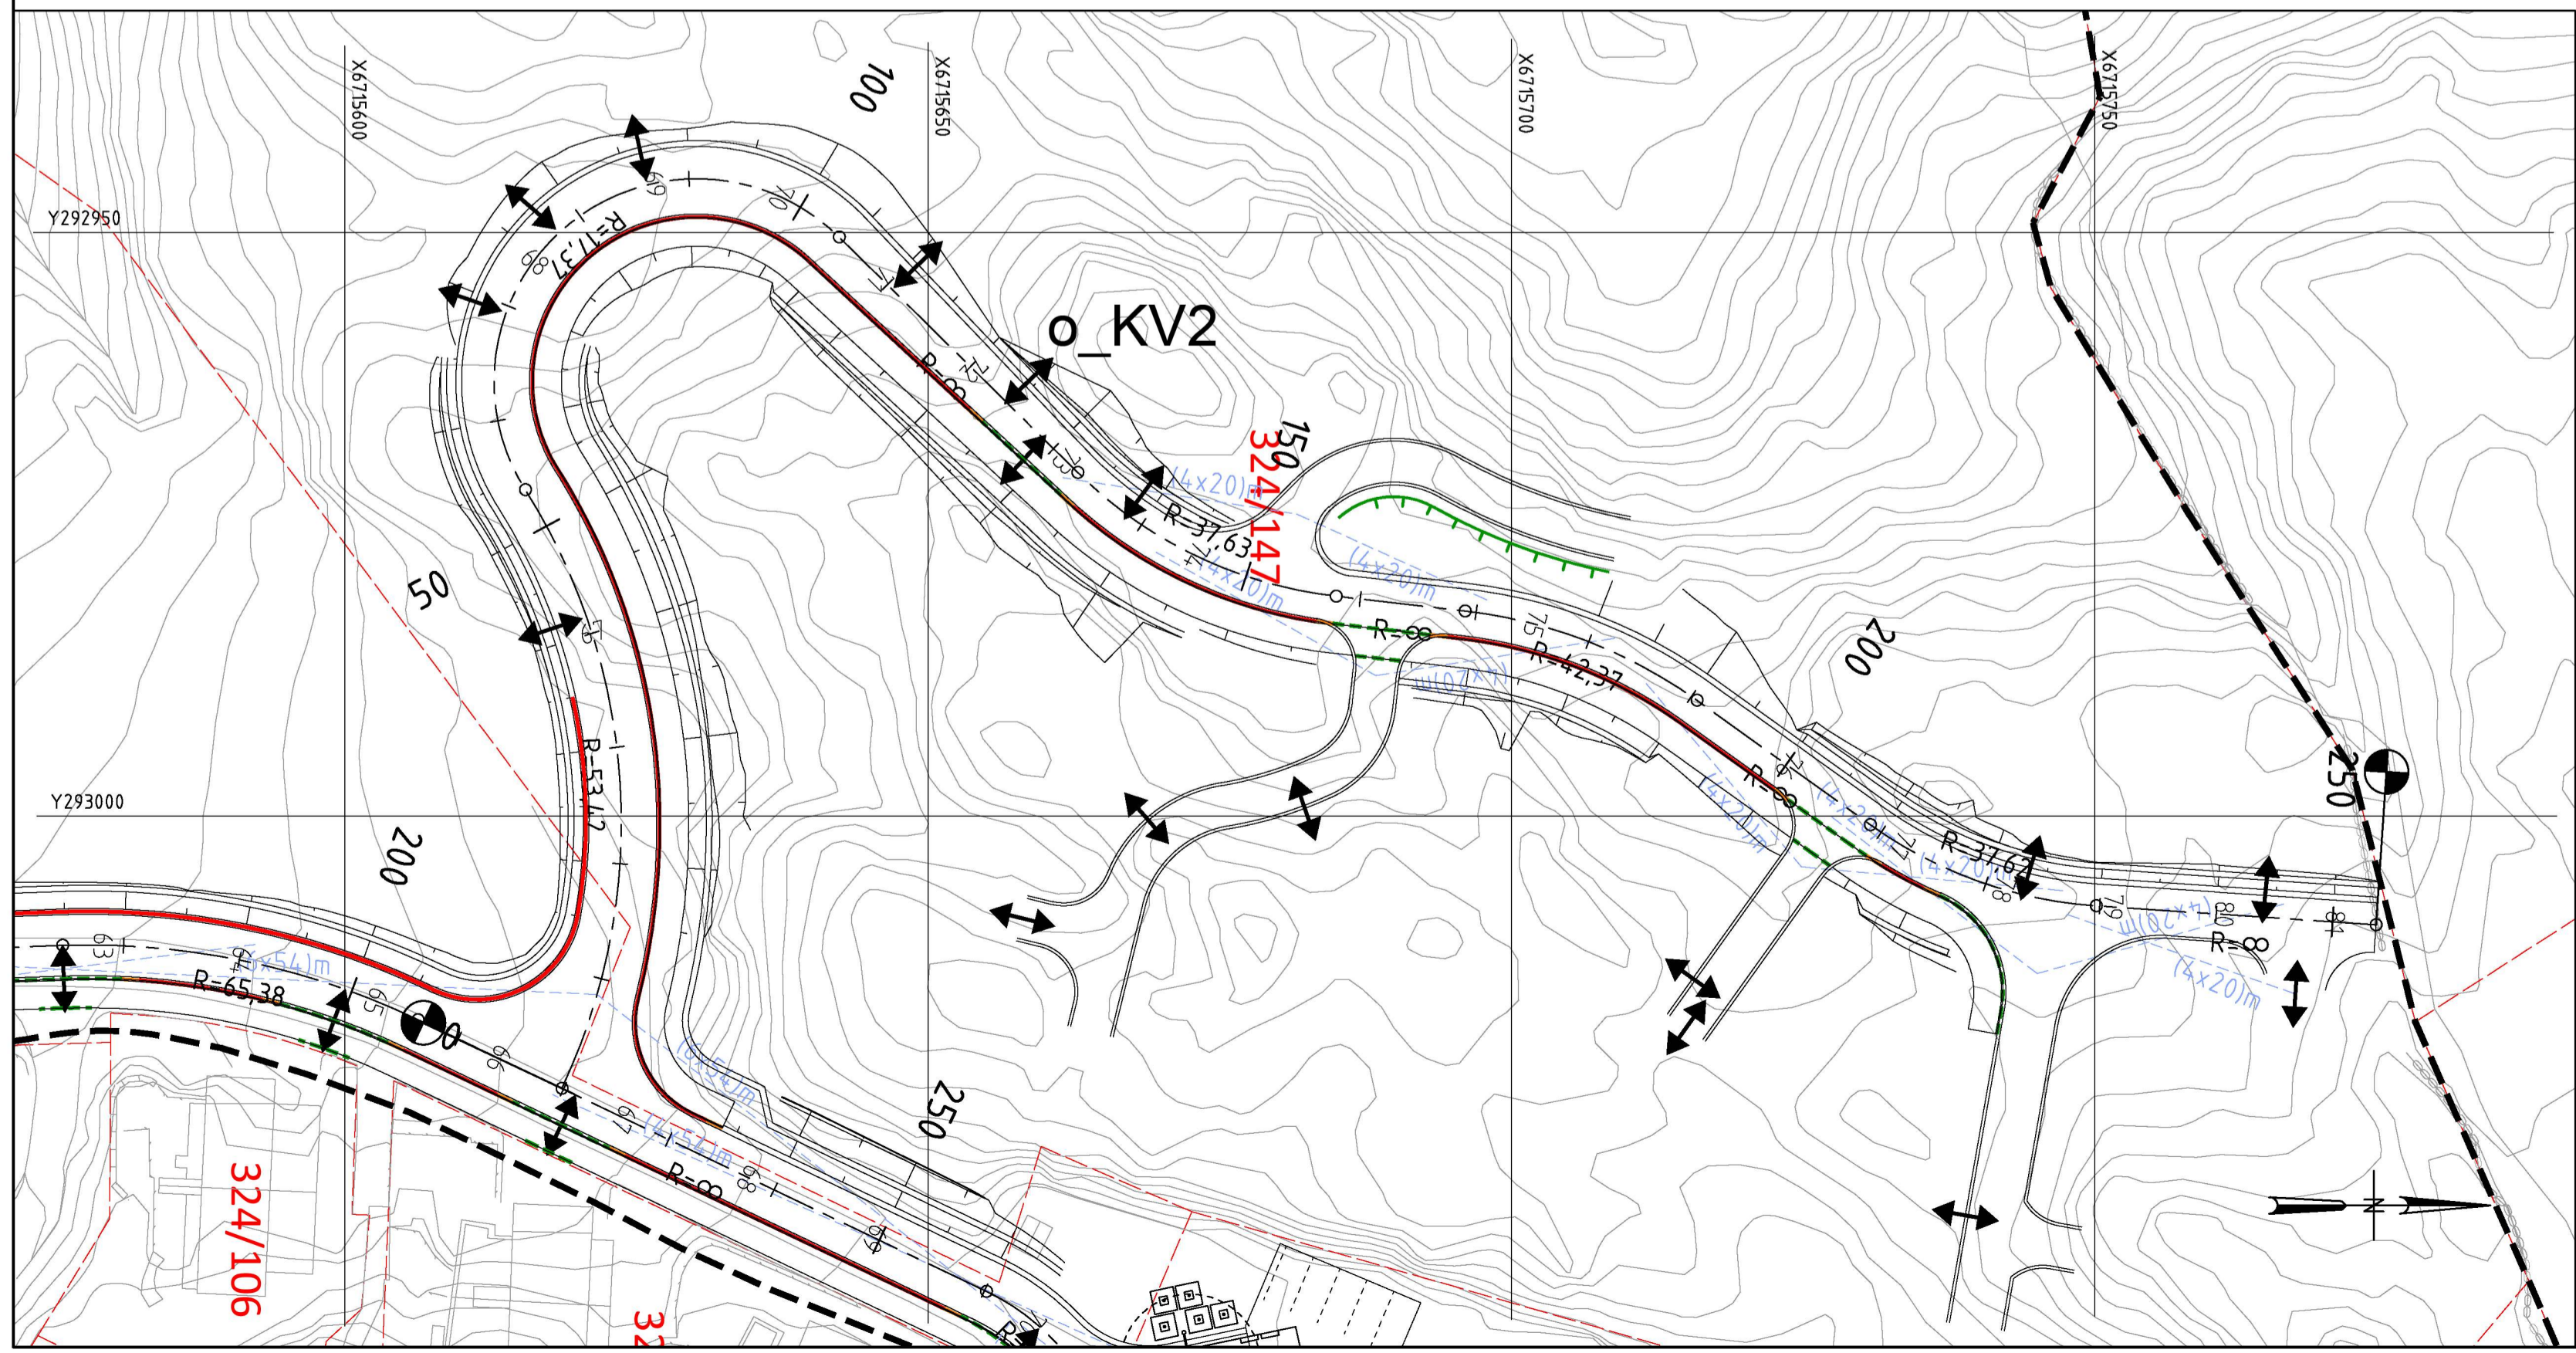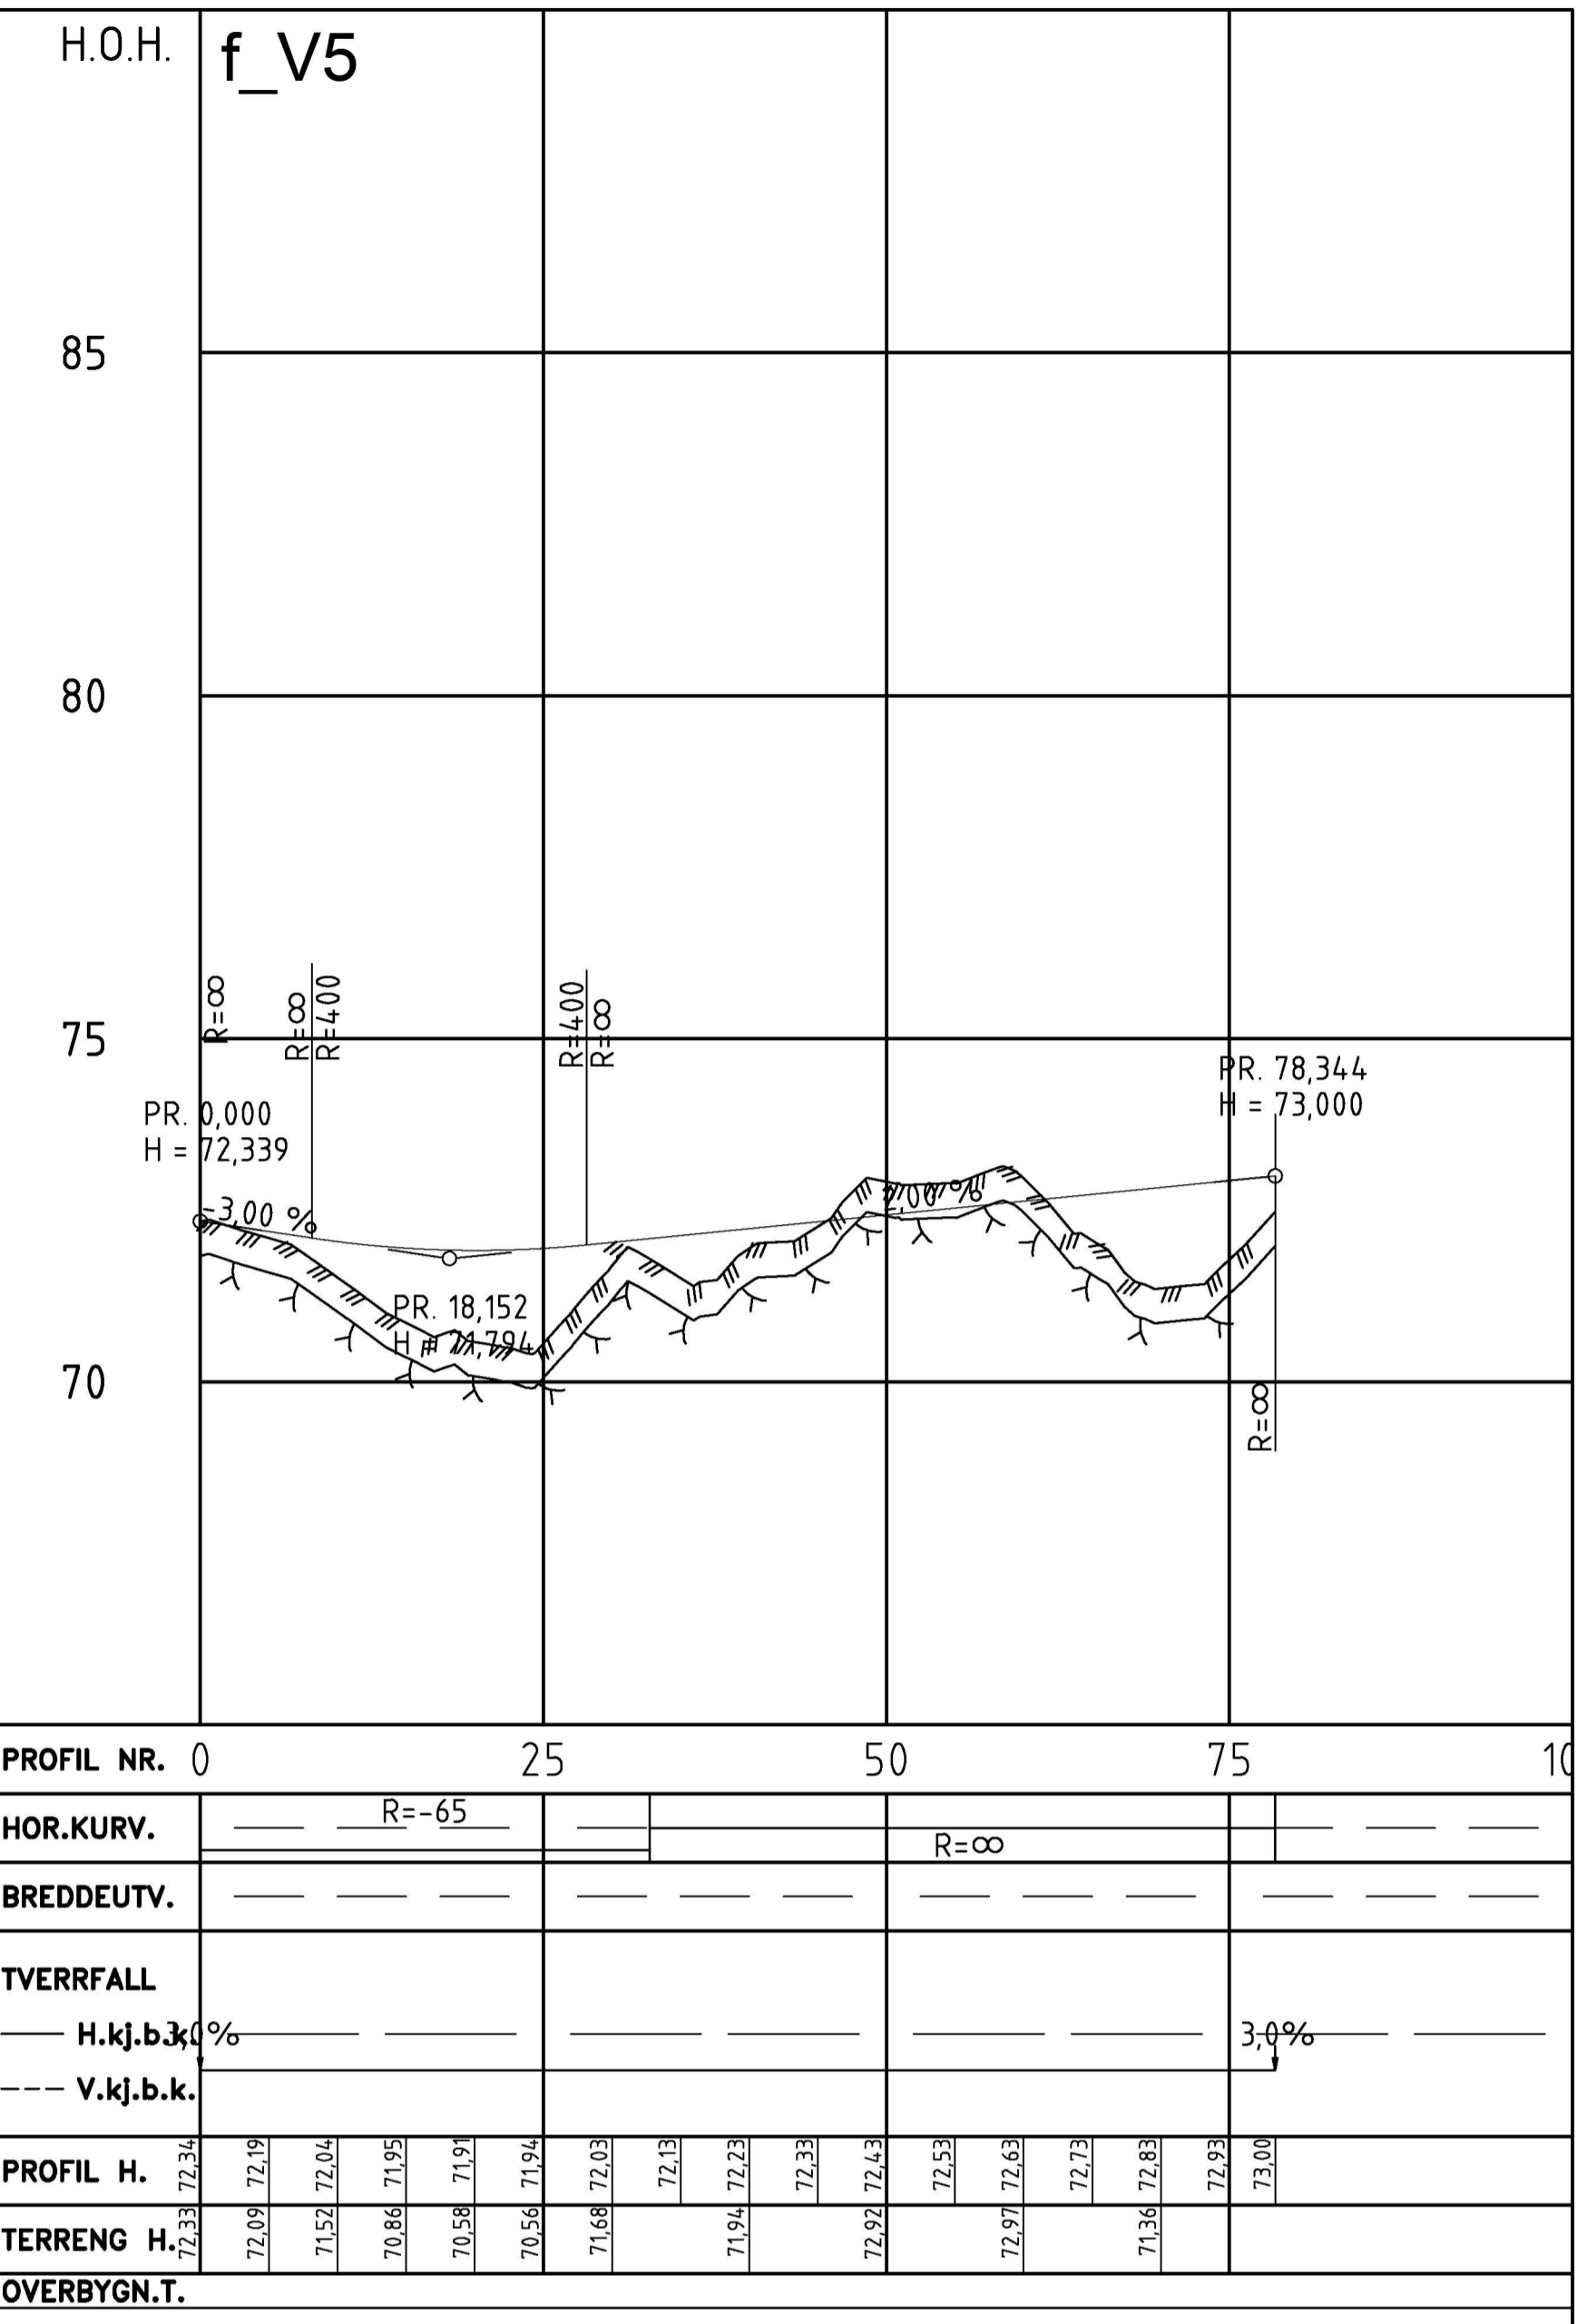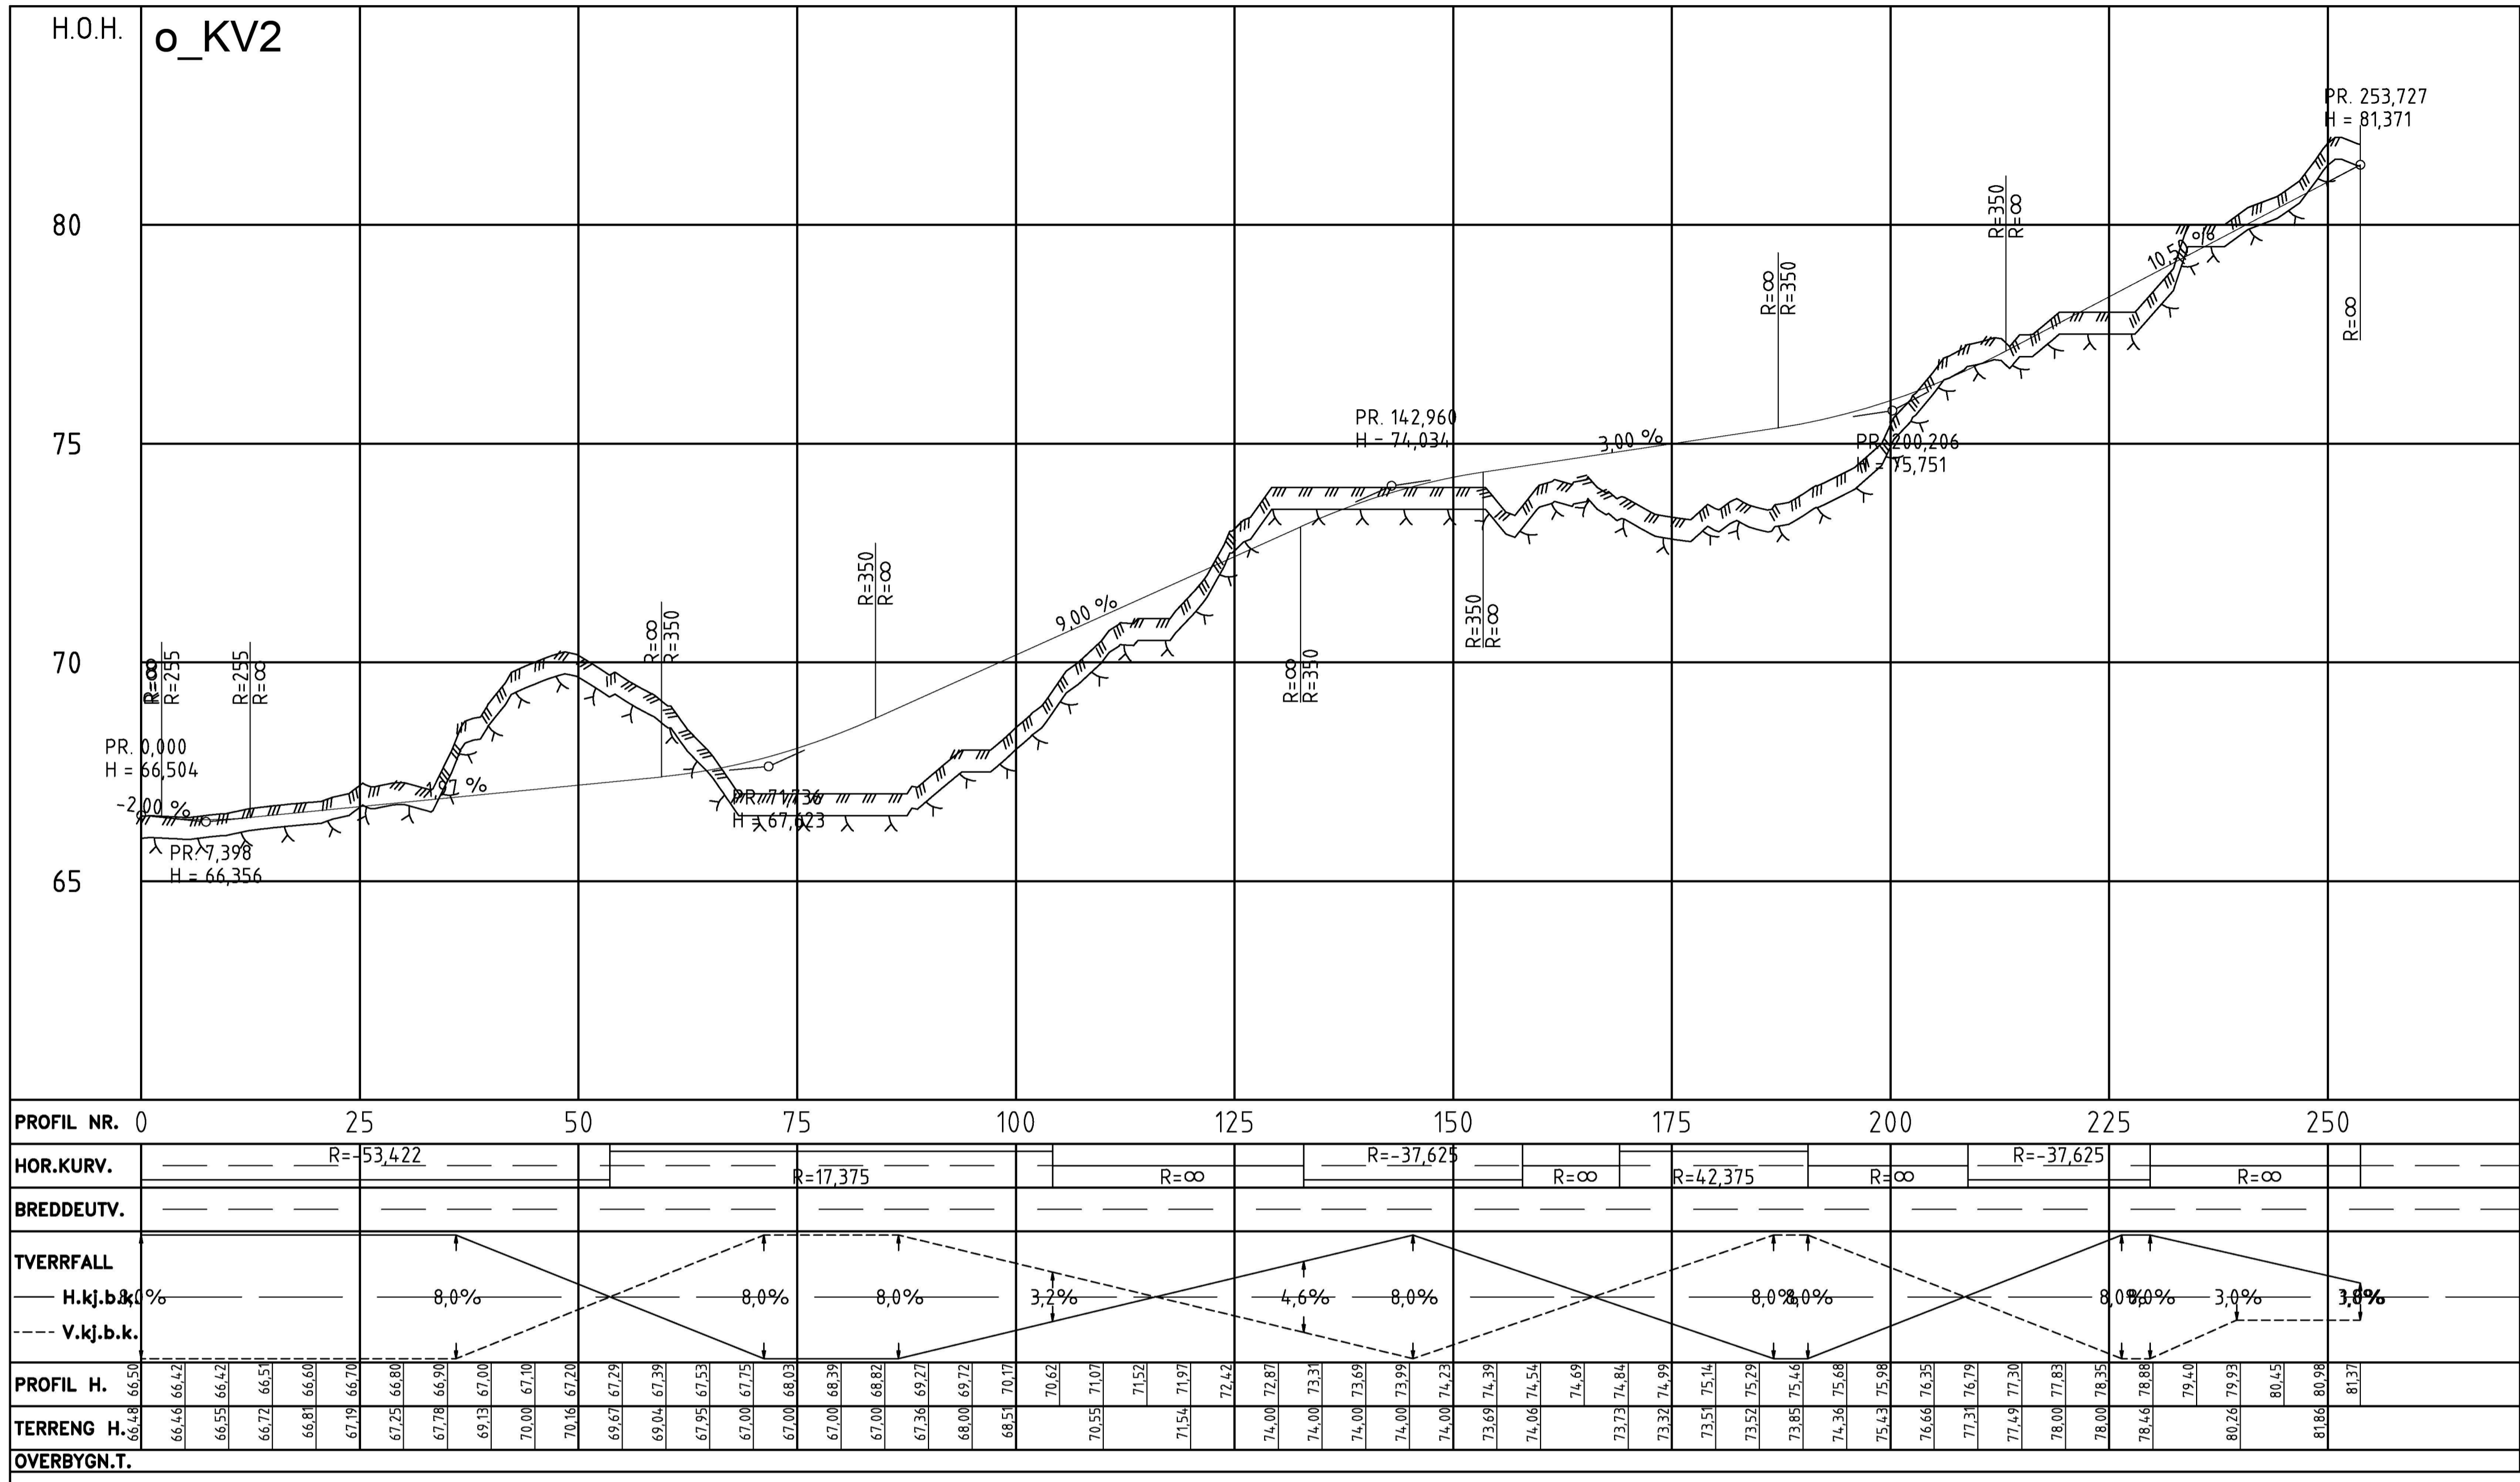

#### Tegnforklaring

Projektert

- Sikhtiln
- Mur
- Kantstein VIS 16cm
- Kantstein nedsenket VIS 2cm
- Overgang/nedgang

Eksisterende

- 324/147 Eiendomsgrenser gnr/bnr

Prosjekt start/ stopp

Revisjon Revisjonen gjelder

Utarb. Kontr. Godkjent Rev. dato

Tegningsdato 02.08.2023

Bestiller

Produisert av ABO Plan & Arkitektur AS

Alver kommune

Langeland B5  
Plan-ID 1256\_2016 0001  
o\_KV2, P0 - P253,73  
Plan og profil

PROF-nummer  
Aktivnummer  
Byggesaksnummer  
Målestokk A1  
Tegningsnummer / revisjonsbokstav

1:500 / 100

C002

Utarbeidet av kontrollert av Godkjent av Konsulentarkiv  
TAO 201813701

Koordinatsystem: UTM32\_Euref 89. Høydegrunnlag: NN 2000. Uttaksdato basiskart, 09.02.2023