

Oversiktskart for 424 / 331

Målestokk 1:1 000
EUREF89 UTM Sone 32

6736900

6736850

6736800

6736750


277550

277600

277650


277700

277750

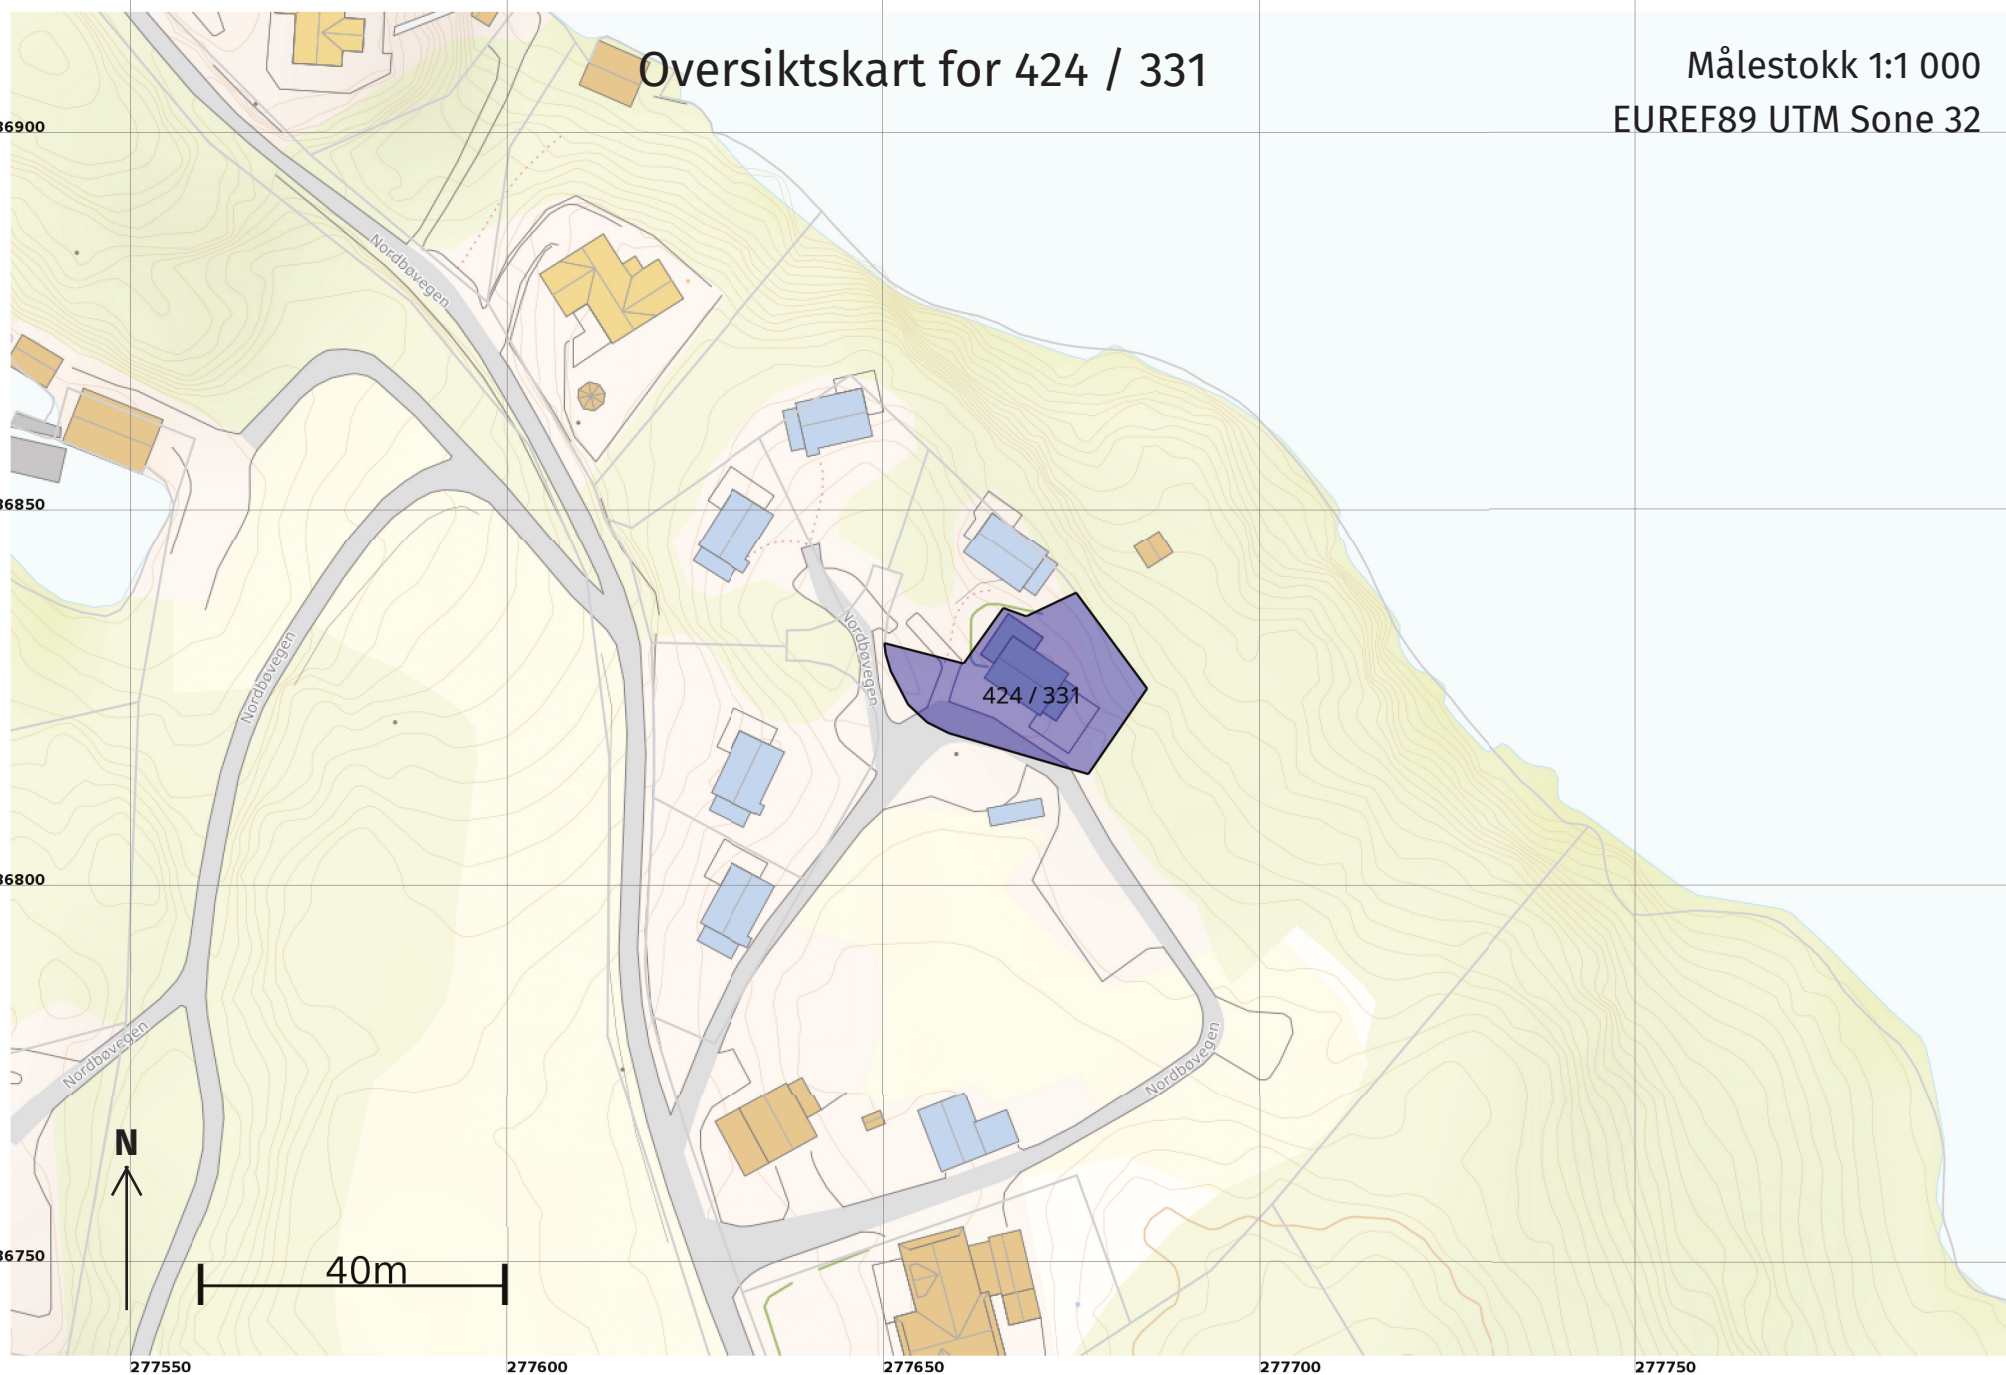

Teig 1 (Hovedteig) 424 / 331

Målestokk 1:250
EUREF89 UTM Sone 32

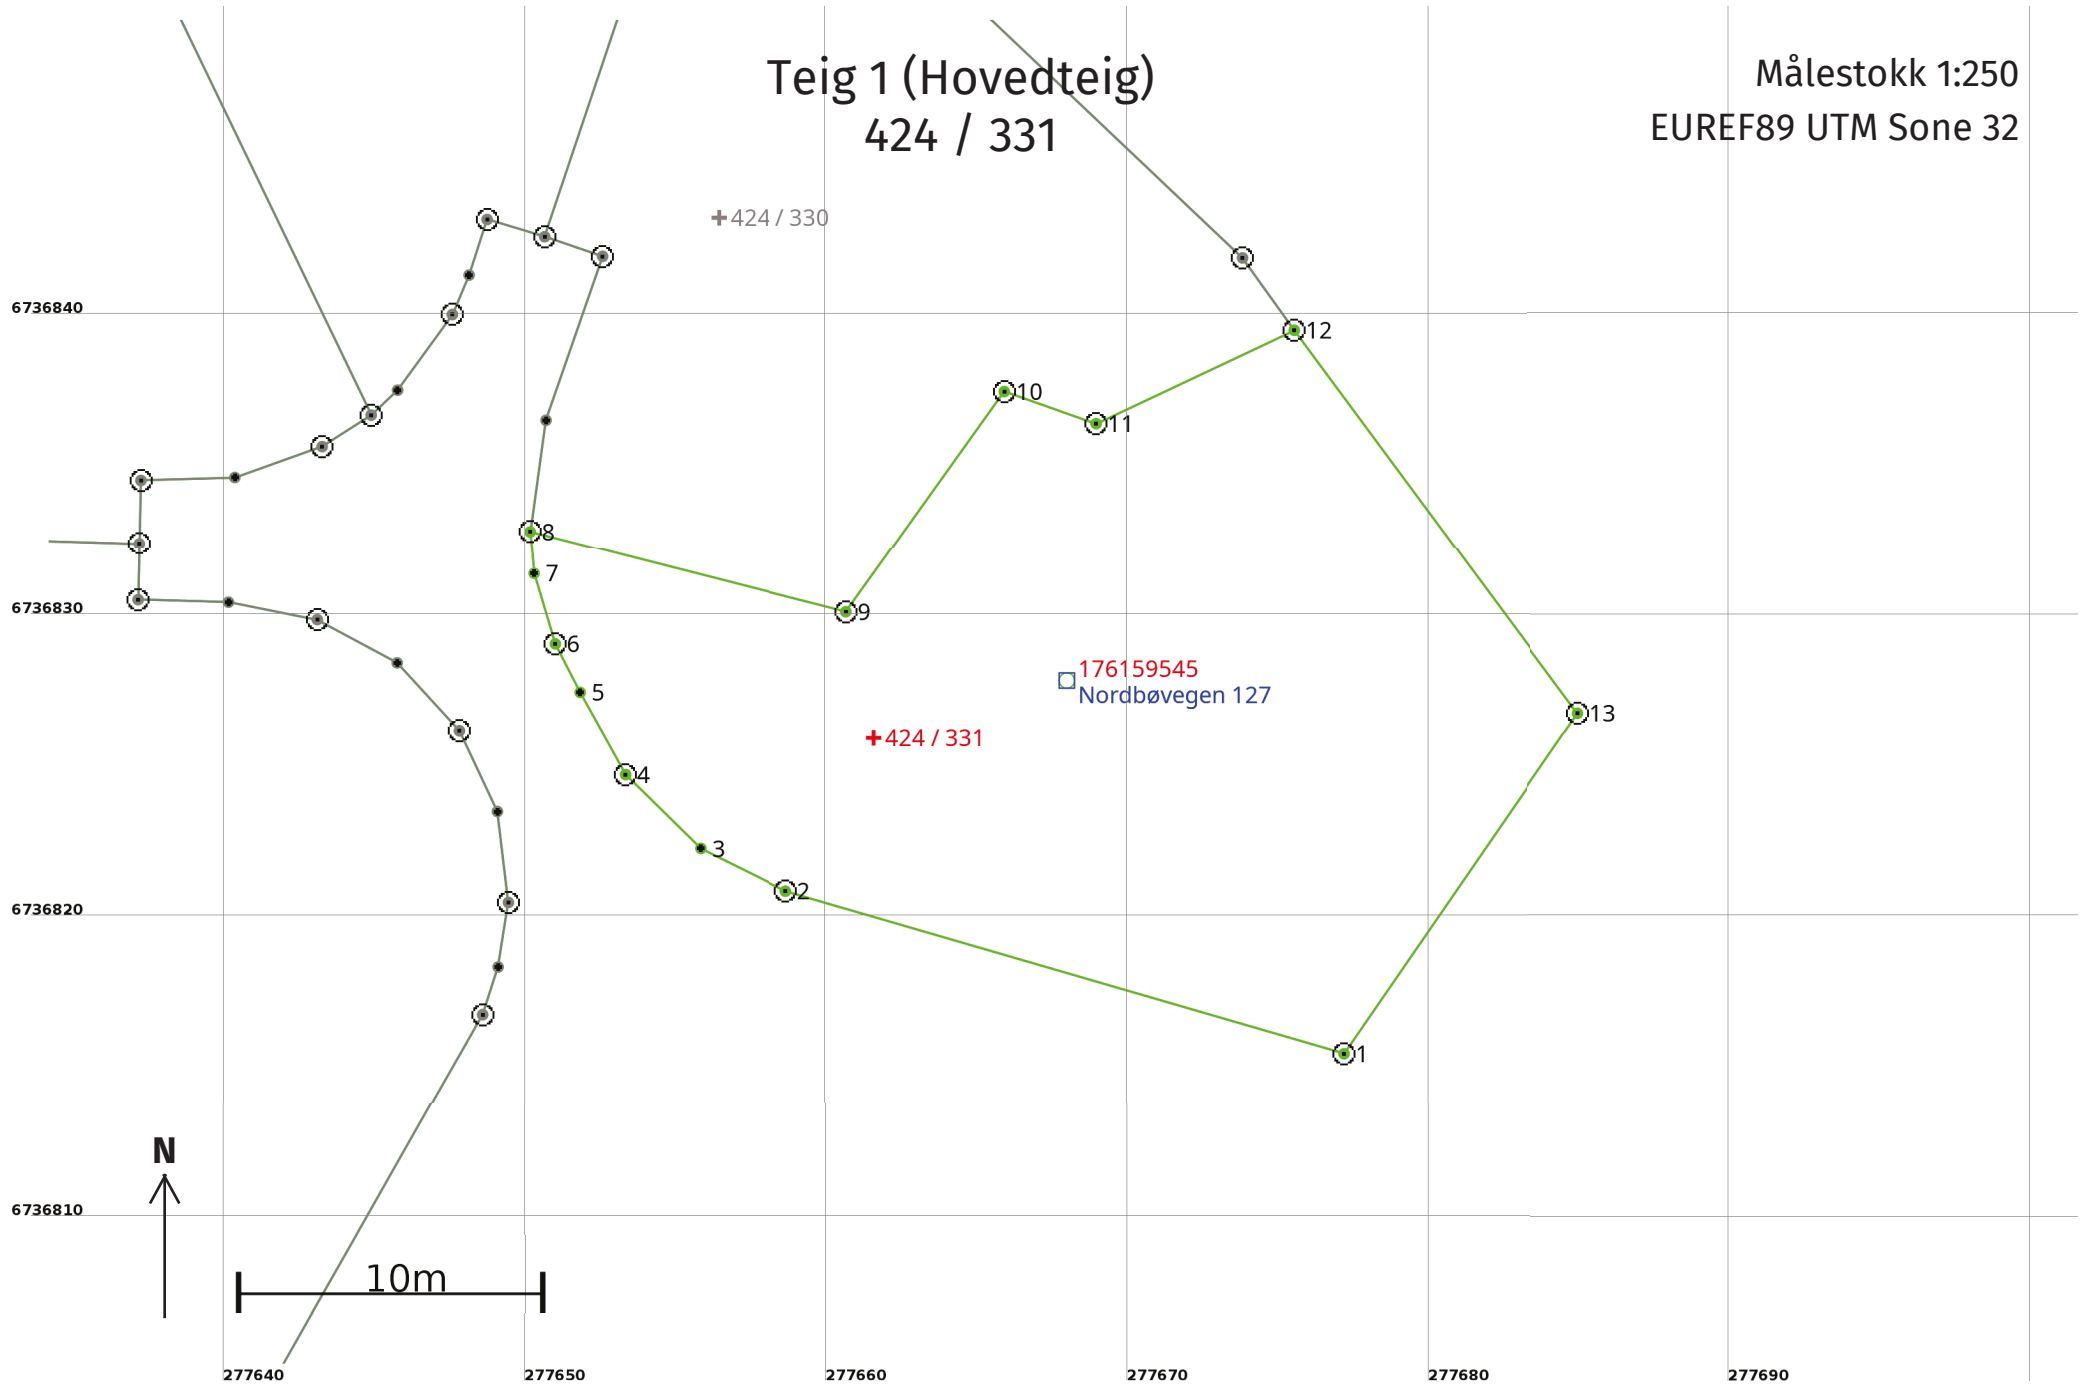

Areal og koordinater

Areal: 473,4

Arealmerknad:

Representasjonspunkt: Koordinatsystem: EUREF89 UTM Sone 32

Nord: 6736826 Øst: 277662

Grensepunkt / Grenselinje

Ytre avgrensing

| Løpenr | Nord | Øst | Grensemerke nedsatt i / Lengde (m) | Grensepunkttype / Linjeinformasjon | Målemetode | Nøyaktighet (SD i cm) | Radius |
|--------|------------|-----------|------------------------------------|------------------------------------|---|-----------------------|--------|
| 1 | 6736815,62 | 277677,18 | Jord 19,27 | Offentlig godkjent grensemerke | 96 GNSS: Fasemåling (Real time kinematic) | 10 | |
| 2 | 6736821,01 | 277658,68 | Jord 3,18 | Offentlig godkjent grensemerke | 96 GNSS: Fasemåling (Real time kinematic) | 10 | |
| 3 | 6736822,43 | 277655,83 | Umerket 3,50 | | 96 GNSS: Fasemåling (Real time kinematic) | 10 | |
| 4 | 6736824,88 | 277653,33 | Jord 3,11 | Offentlig godkjent grensemerke | 96 GNSS: Fasemåling (Real time kinematic) | 10 | |
| 5 | 6736827,60 | 277651,83 | Umerket 1,81 | | 96 GNSS: Fasemåling (Real time kinematic) | 10 | |
| 6 | 6736829,21 | 277651,00 | Jord 2,45 | Offentlig godkjent grensemerke | 96 GNSS: Fasemåling (Real time kinematic) | 10 | |
| 7 | 6736831,55 | 277650,30 | Umerket 1,42 | | 96 GNSS: Fasemåling (Real time kinematic) | 10 | |
| 8 | 6736832,97 | 277650,17 | Fjell 10,85 | Offentlig godkjent grensemerke | 96 GNSS: Fasemåling (Real time kinematic) | 10 | |
| 9 | 6736830,27 | 277660,68 | Jord 9,03 | Offentlig godkjent grensemerke | 96 GNSS: Fasemåling (Real time kinematic) | 10 | |
| 10 | 6736837,62 | 277665,93 | Jord 3,22 | Offentlig godkjent grensemerke | 96 GNSS: Fasemåling (Real time kinematic) | 10 | |
| 11 | 6736836,55 | 277668,97 | Jord 7,25 | Offentlig godkjent grensemerke | 96 GNSS: Fasemåling (Real time kinematic) | 10 | |
| 12 | 6736839,64 | 277675,53 | Jord 15,84 | Offentlig godkjent grensemerke | 96 GNSS: Fasemåling (Real time kinematic) | 10 | |
| 13 | 6736826,92 | 277684,97 | Jord 13,72 | Offentlig godkjent grensemerke | 96 GNSS: Fasemåling (Real time kinematic) | 10 | |