

Oversiktskart for 424 / 329

Målestokk 1:1 000
EUREF89 UTM Sone 32

6736900

6736850

6736800

N

40m

277550

277600

277650


277700

277750

424 / 329

Teig 1 (Hovedteig) 424 / 329

Målestokk 1:250
EUREF89 UTM Sone 32

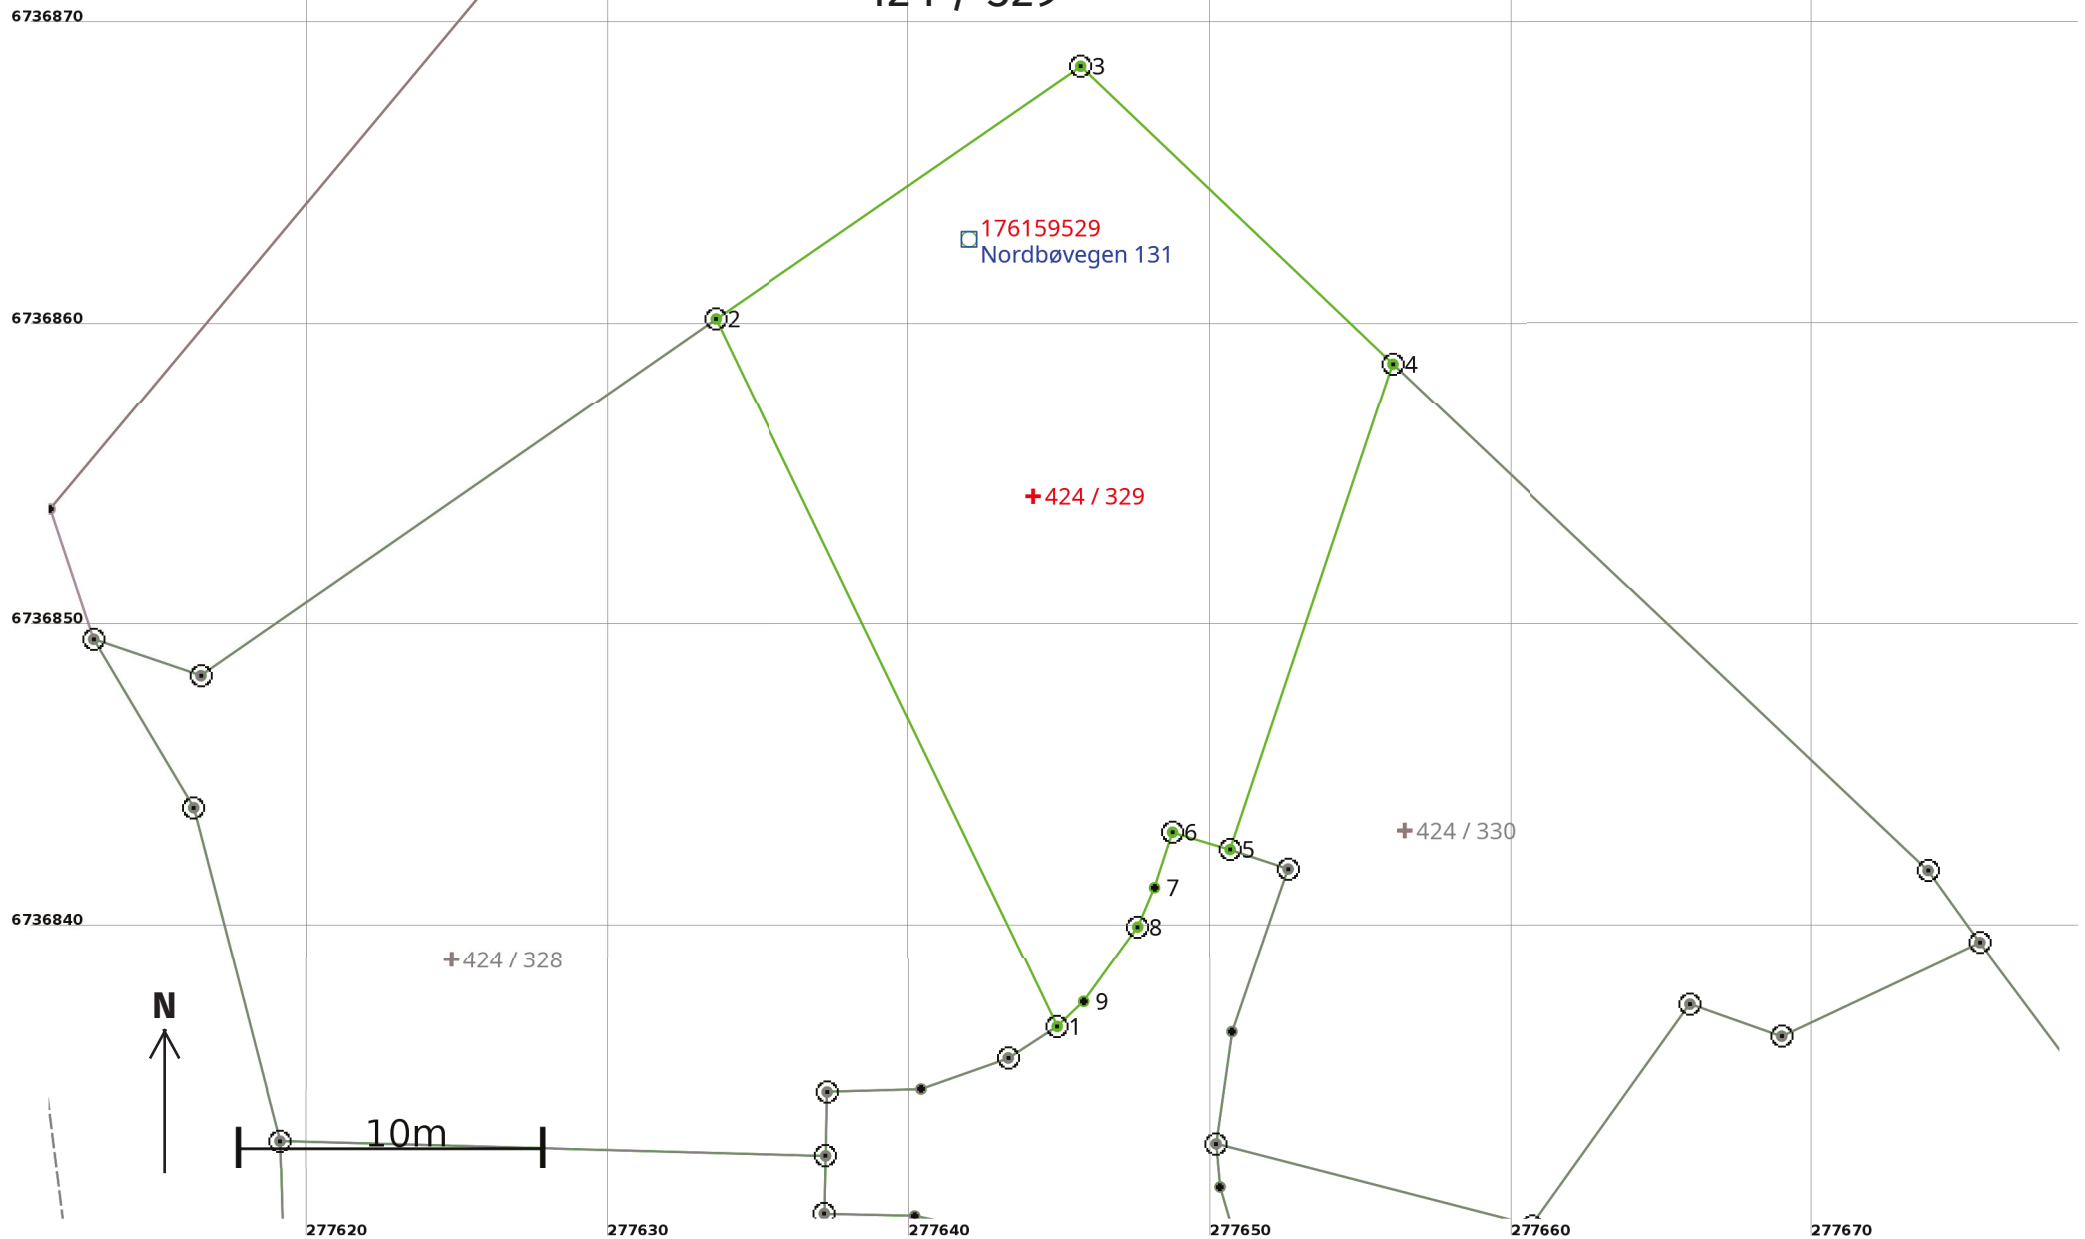

Areal og koordinater

Areal: 384,8

Arealmerknad:

Representasjonspunkt: **Koordinatsystem:** EUREF89 UTM Sone 32

Nord: 6736854

Øst: 277644

Grensepunkt / Grenselinje

Ytre avgrensing

Løpenr	Nord	Øst	Grensemerke nedsatt i / Lengde (m)	Grensepunkttype / Linjeinformasjon	Målemetode	Nøyaktighet (SD i cm)	Radius
1	6736836,83	277644,90	Jord 26,11	Offentlig godkjent grensemerke	96 GNSS: Fasemåling (Real time kinematic)	10	
2	6736860,37	277633,58	Jord 14,73	Offentlig godkjent grensemerke	96 GNSS: Fasemåling (Real time kinematic)	10	
3	6736868,73	277645,70	Jord 14,29	Offentlig godkjent grensemerke	96 GNSS: Fasemåling (Real time kinematic)	10	
4	6736858,87	277656,04	Jord 17,01	Offentlig godkjent grensemerke	96 GNSS: Fasemåling (Real time kinematic)	10	
5	6736842,74	277650,65	Fjell 1,99	Offentlig godkjent grensemerke	96 GNSS: Fasemåling (Real time kinematic)	10	
6	6736843,31	277648,74	Jord 1,93	Offentlig godkjent grensemerke	96 GNSS: Fasemåling (Real time kinematic)	10	
7	6736841,47	277648,15		Umerket 1,42	96 GNSS: Fasemåling (Real time kinematic)	10	
8	6736840,16	277647,59	Jord 3,09	Offentlig godkjent grensemerke	96 GNSS: Fasemåling (Real time kinematic)	10	
9	6736837,66	277645,78		Umerket 1,20	96 GNSS: Fasemåling (Real time kinematic)	10	