


Oversiktskart for 424 / 326

Målestokk 1:1 000
EUREF89 UTM Sone 32

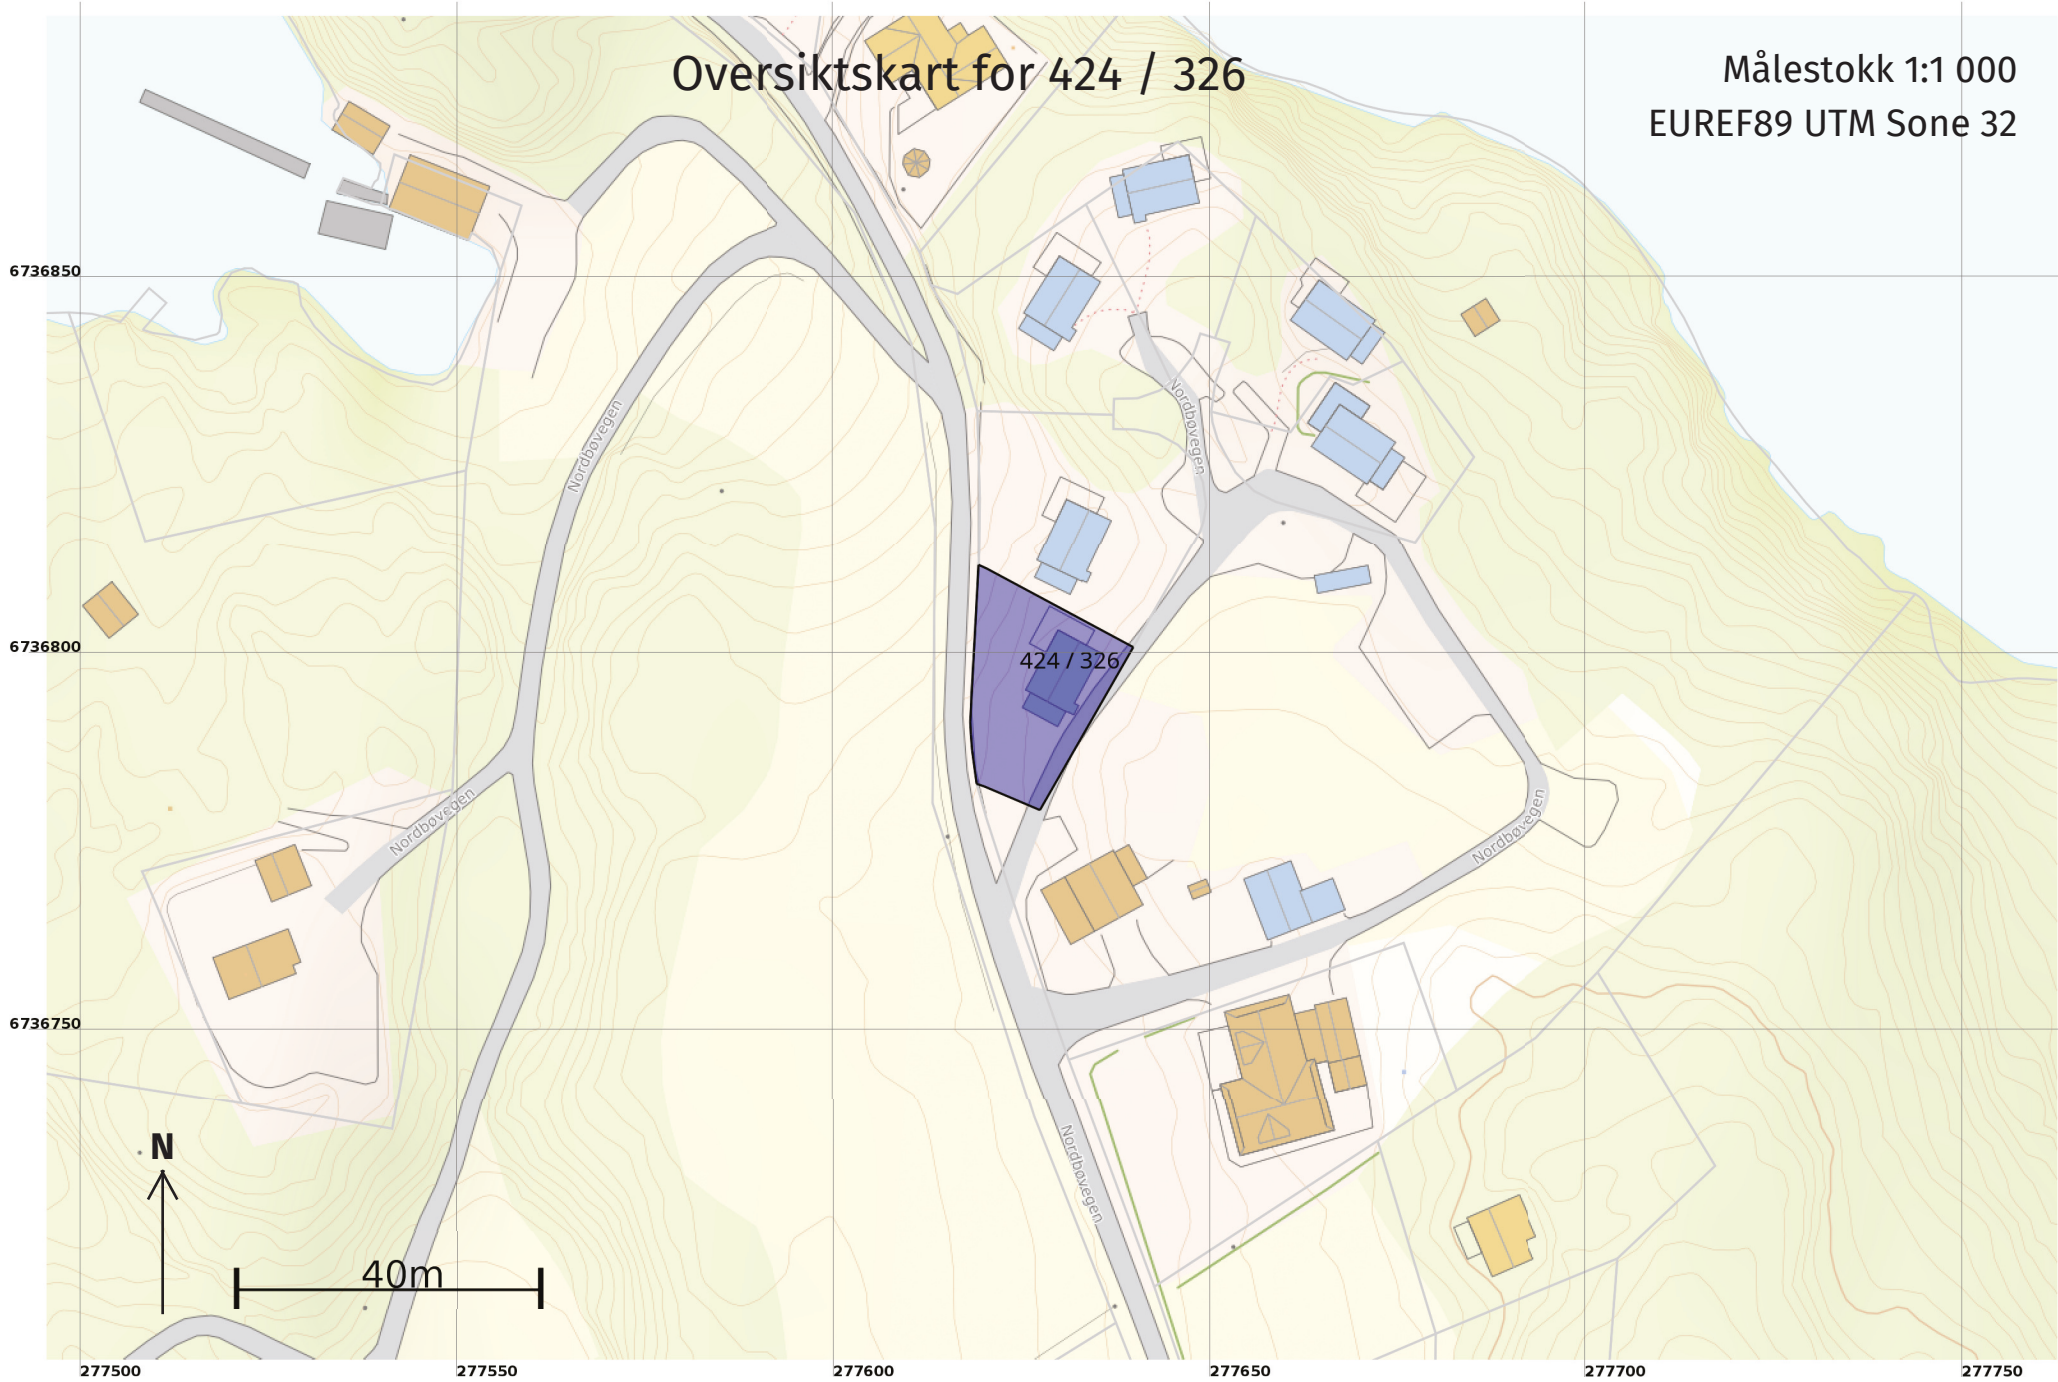

Teig 1 (Hovedteig) 424 / 326

Målestokk 1:250
EUREF89 UTM Sone 32

6736810

6736800

6736790

6736780

+424 / 326

○ 176159499

□ Nordbøvegen 137

N

10m

277600

277610


277620

277630

277640

277650

277660

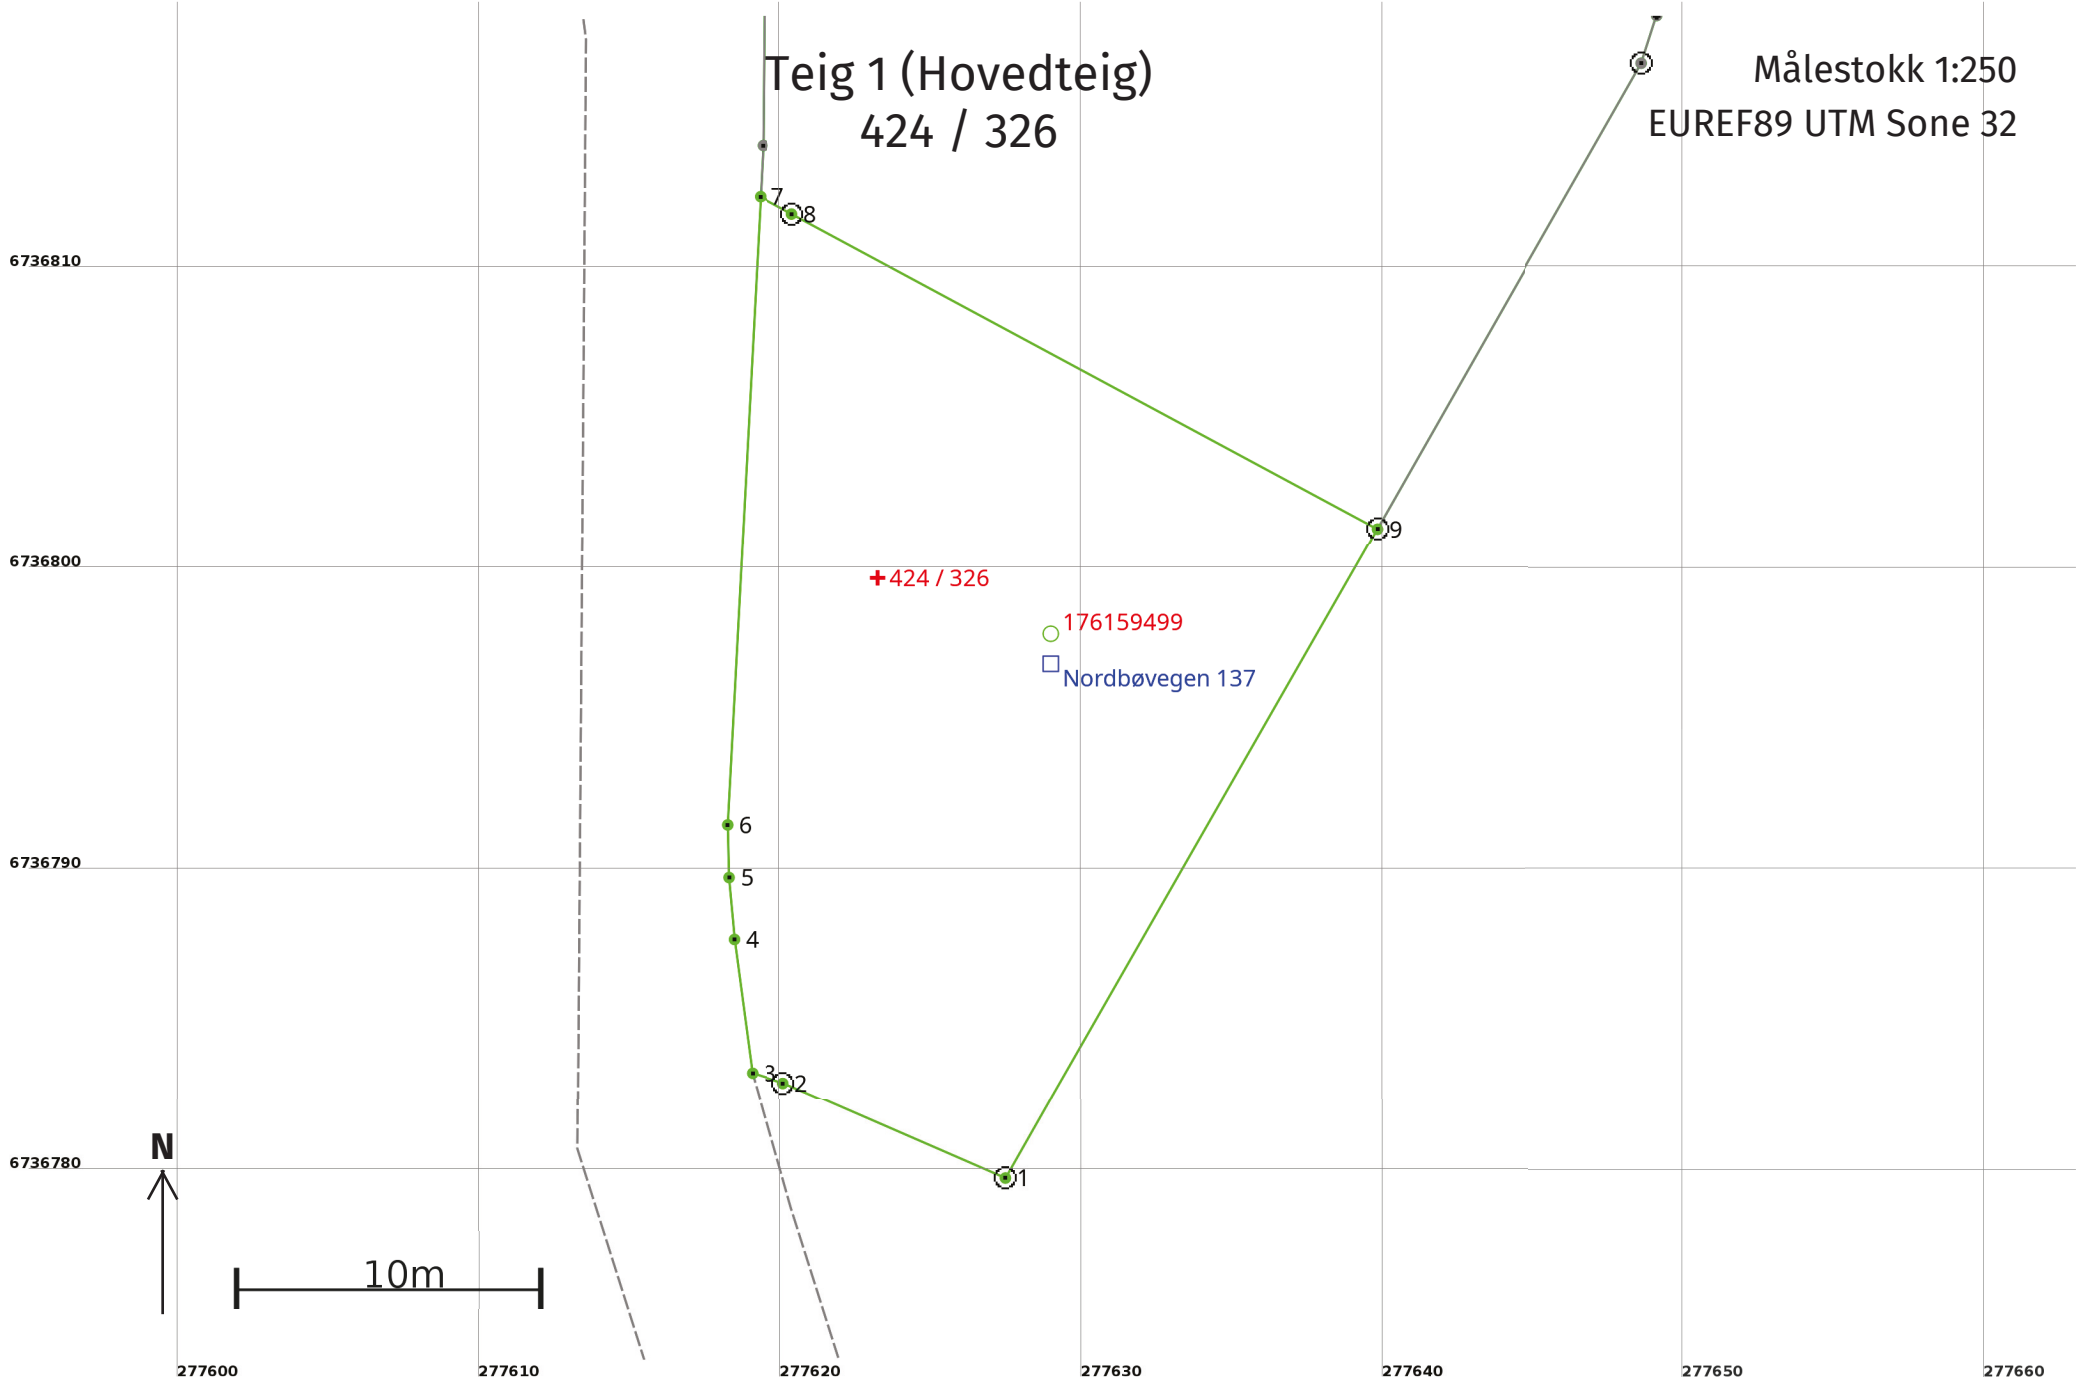

Areal og koordinater

Areal: 425,1

Arealmerknad:

Representasjonspunkt: **Koordinatsystem:** EUREF89 UTM Sone 32

Nord: 6736800 **Øst:** 277623

Grensepunkt / Grenselinje

Ytre avgrensing

Løpenr	Nord	Øst	Grensemerke nedsatt i / Lengde (m)	Grensepunkttype / Linjeinformasjon	Målemetode	Nøyaktighet (SD i cm)	Radius
1	6736779,91	277627,46	Jord 8,00	Offentlig godkjent grensemerke	96 GNSS: Fasemåling (Real time kinematic)	10	
2	6736783,08	277620,11	Jord 1,10	Offentlig godkjent grensemerke	96 GNSS: Fasemåling (Real time kinematic)	10	
3	6736783,42	277619,07	Mur 4,48	Geometrisk hjelpепunkt	96 GNSS: Fasemåling (Real time kinematic)	10	
4	6736787,86	277618,46	Mur 2,06	Geometrisk hjelpепunkt	96 GNSS: Fasemåling (Real time kinematic)	10	
5	6736789,91	277618,28	Mur 1,74	Geometrisk hjelpепunkt	96 GNSS: Fasemåling (Real time kinematic)	10	
6	6736791,66	277618,24	Mur 20,88	Geometrisk hjelpепunkt	96 GNSS: Fasemåling (Real time kinematic)	10	
7	6736812,51	277619,33	Mur 1,22	Geometrisk hjelpепunkt	96 GNSS: Fasemåling (Real time kinematic)	10	
8	6736811,94	277620,40	Jord 22,03	Offentlig godkjent grensemerke	96 GNSS: Fasemåling (Real time kinematic)	10	
9	6736801,51	277639,81	Jord 24,87	Offentlig godkjent grensemerke	96 GNSS: Fasemåling (Real time kinematic)	10	