


TEGNFORKLARING

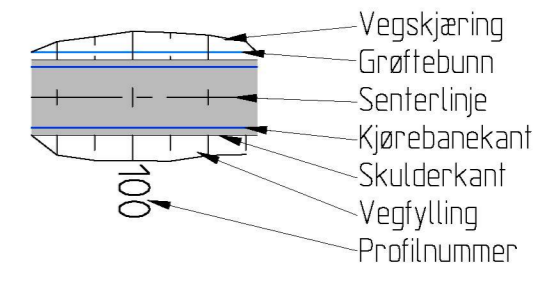

- Fortauskant full høyde
- Fortauskant nedsenket
- Fortauskant overgang
- Fortau
- - - Frisikt
- - - Eks. eiendomsgrenser
- Eksisterende vei
- - - Eksisterende mur
- - - Eksisterende rekkverk
- - - Eksisterende gjerde

MERKNADER

- 1 Eksisterende mur i konflikt med nytt fortau rives

Rev.	Dato	Sign.	Revisjonen gjelder
Oppdragsgiver			Kvalheim Eiendom AS Hesthaugen nord. Avkjørsel Radøyvegen Vegplan
Prosjekt			
Tegn.		Kontr.	Godkj.
DIV		THF	THF
Dato:		31.05.23	
Målestokk:		1:250/A3	
Kanalveien 5 5068 Bergen Tlf. 55 59 82 60 e-post: post@haugenvva.no			Prosjektnr. 23022 Tegningsnr. B01
			Rev.

TILBUDSTEGNING

2A

Y283825

Y283850

Y283875

45/84

45/84

6x54

6x54

45/245

1655

10

X6729225

X6729200

0

7

R7

R=20.07

R=∞

R=∞

R=5

R=∞