

Areal tabell		
Etasje	Type	Areal
u.etg		96,2
H.etg		78,5
<b>Sum BRA</b>		<b>174,7 m<sup>2</sup></b>
<b>BYA</b>		<b>116,9 m<sup>2</sup></b>
<b>Merknad</b>		

A106 2

1 A106


1 H.etg  
1 : 100

4  
A106




Tiltakshaver	Petter Thorgersen	
Prosjekt	Endring bruk og fasade	g/bnr 323/203 Alver
Byggeplass/Adresse	Galtenesvegen 71, 5918 Frekhaug	byggemelding


Ny plan			
Dato	24.03.2023	<b>A105</b>	
Revisjon	11.05.2023		
Tegn av	Rune Kristoffersen		
Kontroll	R,K		
		Scale	1 : 100

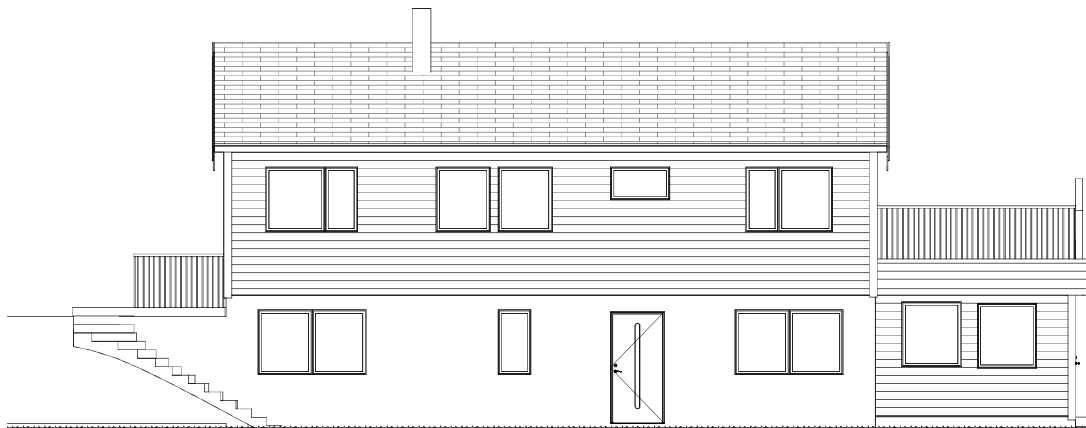


4 Øst  
1 : 100

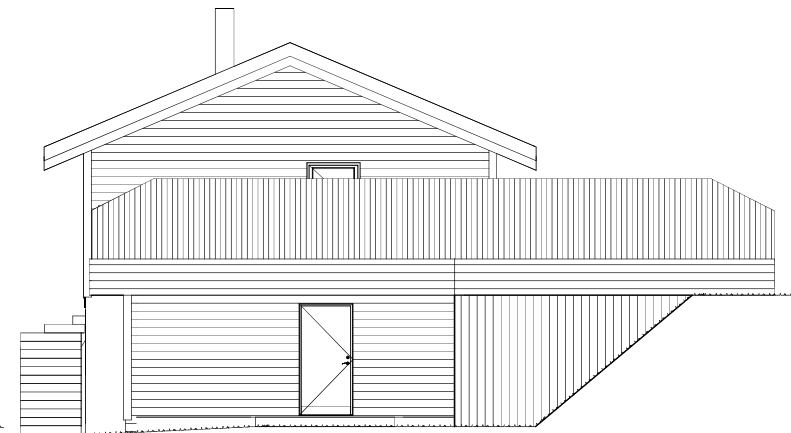

1 Nord  
1 : 100

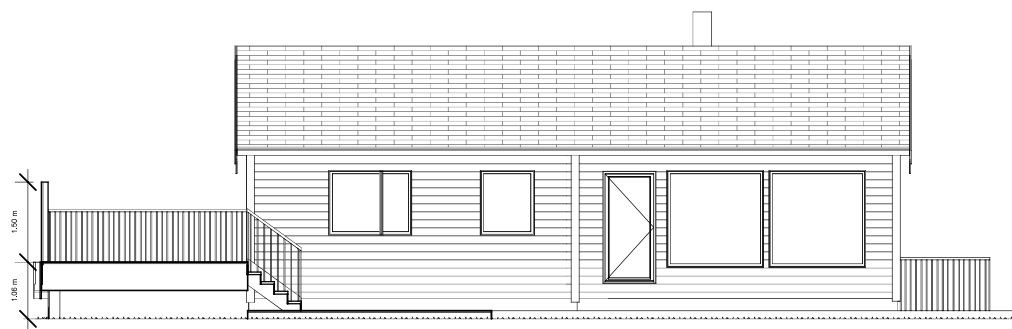


3 Vest  
1 : 100

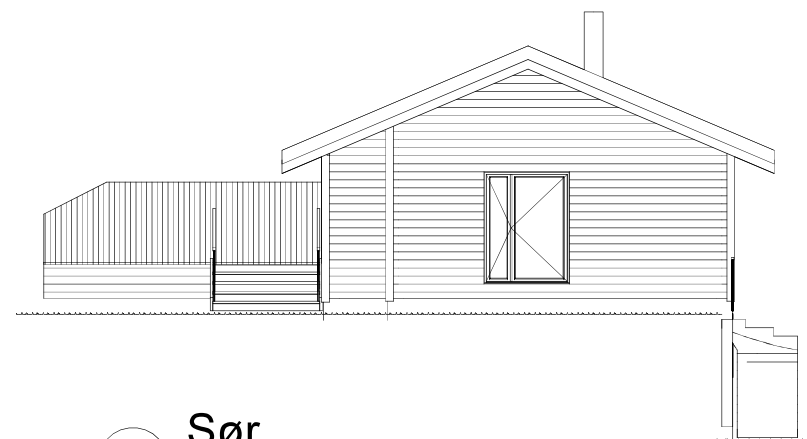


2 Sør  
1 : 100




Tillakshaver	Petter Thorgersen		Ny Fasade	
Prosjekt	Endring bruk og fasade	g/bnr 323/203 Alver	Dato	24.03.2023
Byggeplass/Adresse	Galtenesvegen 71, 5918 Frekhaug	byggemelding	Revisjon	11.05.2023
			Tegn av	Rune Kristoffersen
			Kontroll	R,K
			Scale	1 : 100
				A106

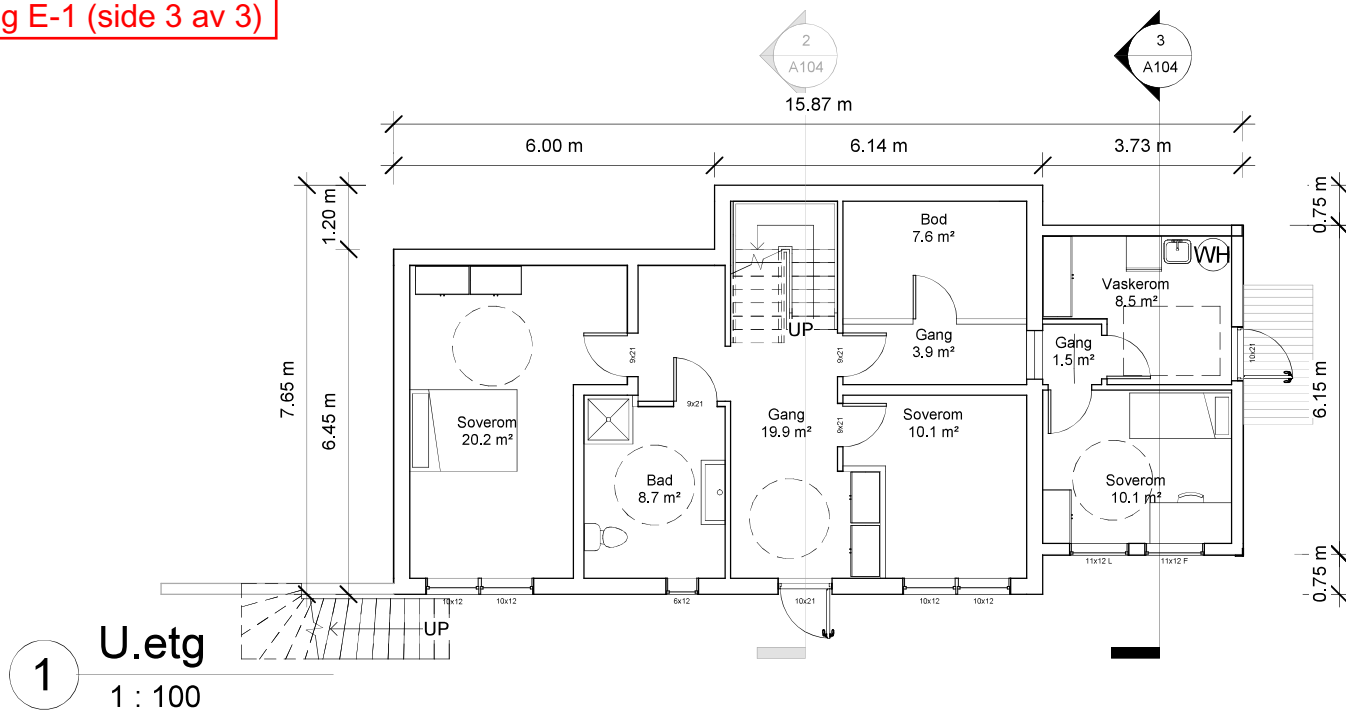

1 U.etg  
1 : 100

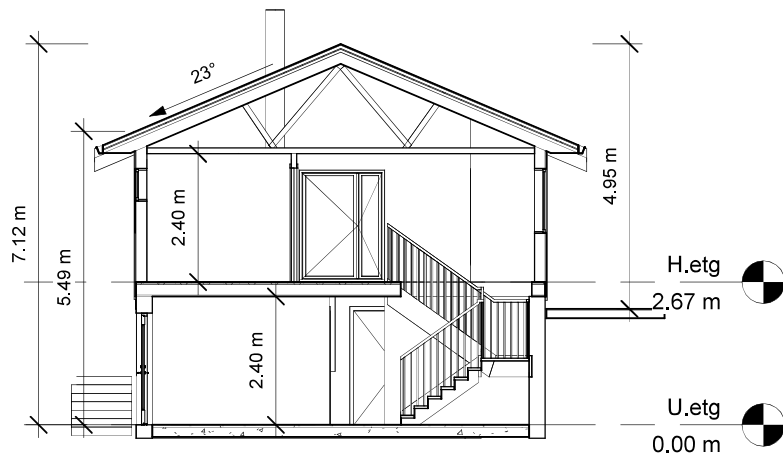

2 snitt 1  
1 : 100

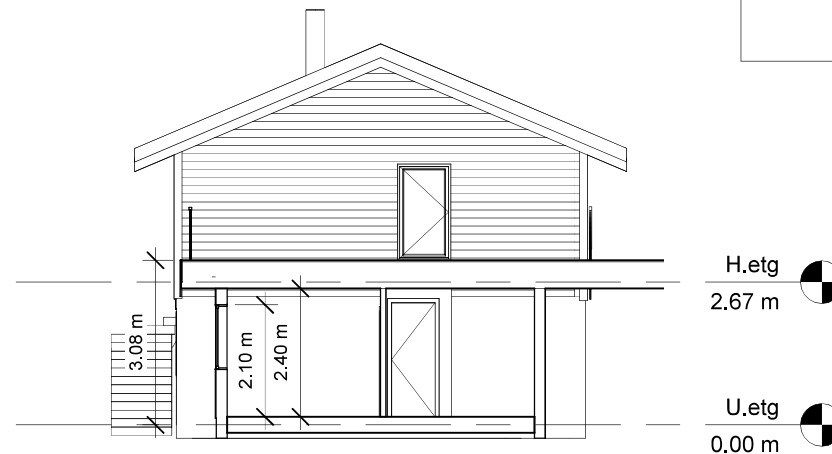

3 snitt 2  
1 : 100

Areal tabell		
Etasje	Type	Areal
u.etg		96,2
H.etg		78,5
Sum BRA		174,7 m <sup>2</sup>
BYA		116,9 m <sup>2</sup>
Merknad		



Tillakshaver	Petter Thorgersen		Ny plan, snitt		
Prosjekt	Endring bruk og fasade	g/bnr 323/203 Alver			
Byggeplass/Adresse	Galtenesvegen 71, 5918 Frekhaug	byggemelding			
			Dato	24.03.2023	A104
			Revisjon	11.05.2023	
			Tegn av	Rune Kristoffersen	
			Kontroll	R,K Scale	