


Tomannsbolig for Mjuebakkane AS
 På Tomt.nr1 og 2
 Gnr.9.Bnr.28
 i Meland kommune
 Tegn.Byggm.Steinar Thunold
 M.1:200



Sør-Vest

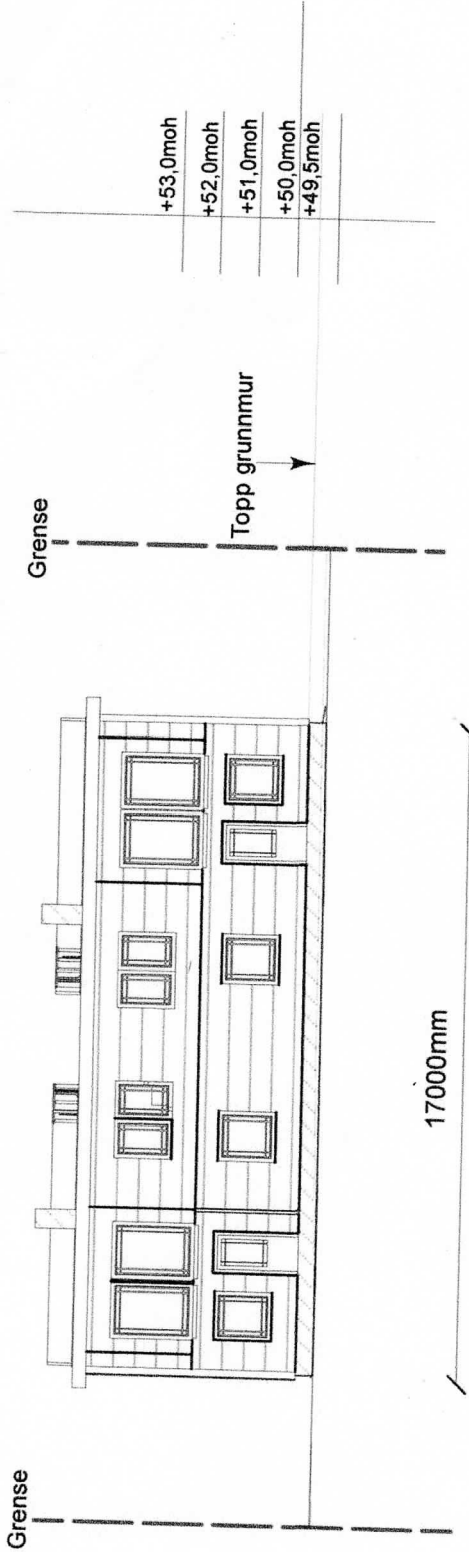

Grense


17000mm

Grense

Topp grunnmur

+53,0moh
 +52,0moh
 +51,0moh
 +50,0moh
 +49,5moh

E8

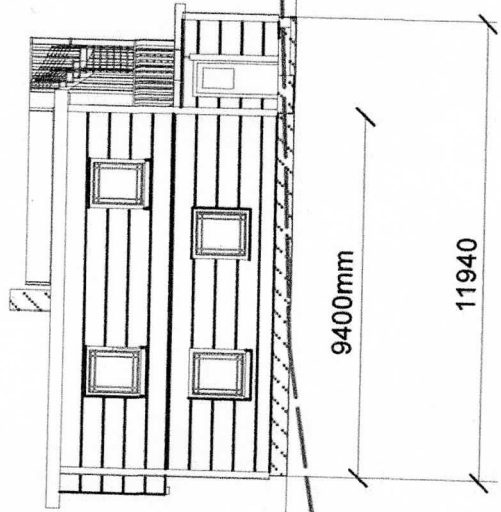

Sør-Øst

9400mm

11940

Topp grunnmur

+46,0moh
 +47,0moh
 +53,0moh
 +52,0moh
 +51,0moh
 +50,0moh
 +49,5moh

Grense

Snitt