
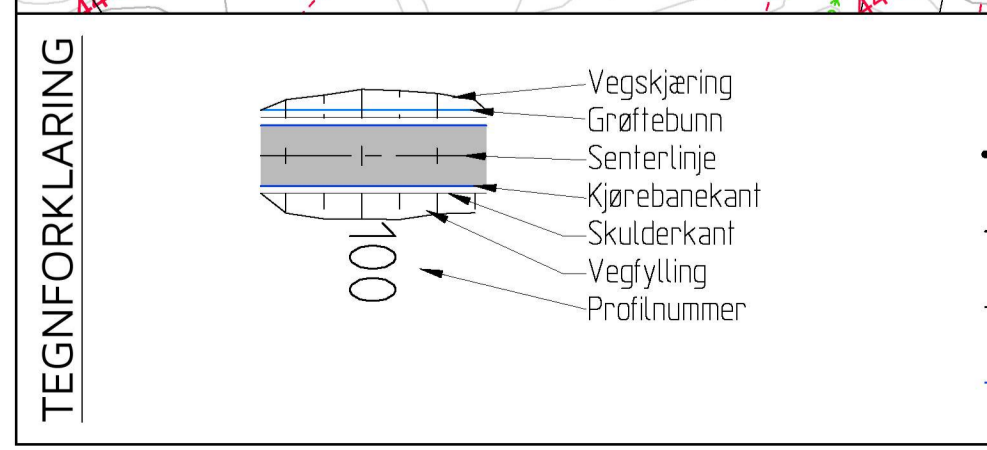


PROFIL NR.750	800	850	900	950	1000	1050	1100	1150	1200	1250	1300	1350	1400	1450	1500								
HOR.KURV.	R=-370	R=-130	R=∞	R=40	R=∞	R=-50	R=-65	R=60	R=-140	R=200	R=900	R=∞	R=-300	R=∞	R=280	R=90	R=∞	R=-35	R=∞	R=-400	R=-115		
BREDDUTV.																							
TVERRFALL																							
H.kj.b.k.	5,0%	5,0%	5,0%	5,0%	5,0%	5,0%	5,0%	5,0%	5,0%	5,0%	5,0%	5,0%	5,0%	5,0%	5,0%	5,0%	5,0%	5,0%	5,0%	5,0%	5,0%	5,0%	
V.kj.b.k.	5,0%	5,0%	5,0%	5,0%	5,0%	5,0%	5,0%	5,0%	5,0%	5,0%	5,0%	5,0%	5,0%	5,0%	5,0%	5,0%	5,0%	5,0%	5,0%	5,0%	5,0%	5,0%	
PROFIL H.	9,71	9,73	9,45	8,84	8,08	7,34	6,55	5,79	5,04	4,27	3,45	2,69	1,93	1,17	0,41	0,35	0,28	0,21	0,14	0,07	0,00	0,07	0,14
TERRENG H.	9,76	9,73	9,45	8,84	8,08	7,34	6,55	5,79	5,04	4,27	3,45	2,69	1,93	1,17	0,41	0,35	0,28	0,21	0,14	0,07	0,00	0,07	0,14
OVERBYGN.T.	70CM	70CM	70CM	70CM	70CM	70CM	70CM	70CM	70CM	70CM	70CM	70CM	70CM	70CM	70CM	70CM	70CM	70CM	70CM	70CM	70CM	70CM	70CM

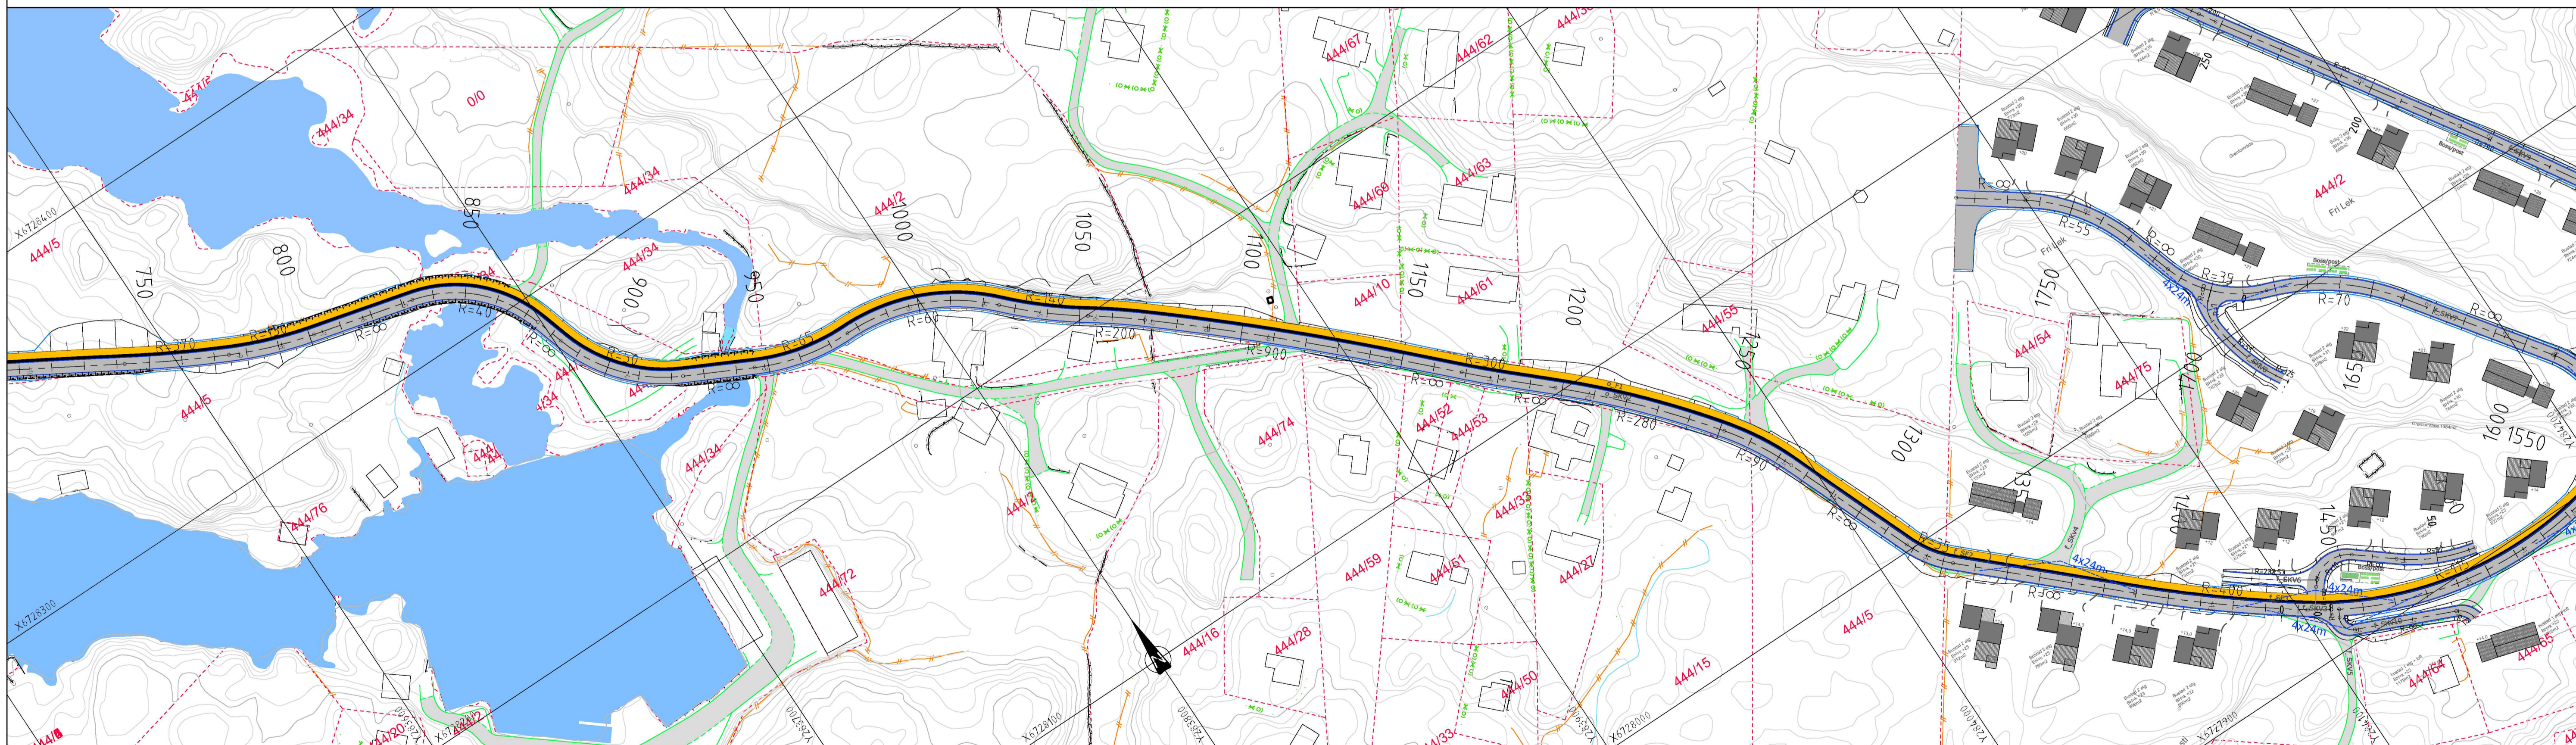

Fortau	Eks. eiendomsgrenser
Fortauskant	Eksisterende vei
Vegrekkeverk	Eksisterende mur
Støttmur	Eksisterende gjerde
Frisikt	

Rev.	Dato	Sign.	Revisjonen gjelder
			Oppdragsgiver
KVALHEIM EIENDOM AS			
Prosjekt			
MANGERSNESET BUSTADFELT.			
Plan og profil veg o_SKV2 pr. 750-1260			
og veg f_SKV2 pr. 1260-1500			
Tegn.	Kont.	Godk.	
HF	THF	THF	
Dato:			08.06.2022
Skala:			1:1000/200
Prosjekt nr.:			7314
Tegnenummer:			CO2
haugen vva Kanalveien 5 5068 Bergen Tlf. 55 59 82 60 e-post: post@haugenvva.no			