

**For matrikkelenhet:**

Kommune: 4631 - ALVER
Gårdsnummer: 202
Bruksnummer: 68

Utskriftsdato/klokkeslett: 27.07.2023 kl. 07:08

Produsert av: Kjell Rune Standal - Alver

Attestert av: Alver kommune

Orientering om matrikkelbrev

Matrikkelbrevet er hjemlet i «Lov om egedomsregistrering» (matrikkelova) av 17. juni 2005. Etter definisjonen i matrikkelovens § 3 d) er matrikkelbrevet en attestert utskrift av matrikkelen som viser alle registrerte opplysninger om en matrikkelenhet ved oppgitt dato.

Om fullstendighet og nøyaktighet i matrikkelbrevet

Matrikkelen ble etablert ved konvertering av data fra tidligere registre. Det kan variere hvor gode disse dataene er med hensyn på fullstendighet og nøyaktighet. I enkelte tilfeller kan grensepunkt og grenselinjer mangle helt eller delvis eller være feil registrert. Det kan også være feil og mangler ved registrert bygnings- og adresseinformasjon. Fullstendighet og stedfestingsnøyaktighet er generelt bedre innenfor enn utenfor tettbygd strøk. Vær oppmerksom på at for mange matrikkelenheter og bygg hefter usikkerhet ved arealet som oppgis.

For utfyllende informasjon: www.kartverket.no/matrikkelbrev

Matrikkelenhet

Matrikkelenhetstype: Grunneiendom
Bruksnavn: Bjøring
Etableringsdato: 23.06.1956
Skyld: 0,01
Er tinglyst: Ja
Har festegrunner: Nei
Er seksjonert: Nei

Arealrapport

Tekst	Areal	Kommentar
Beregna areal for 202 / 68	1 135,2 m2	Ukjent grenseforløp

Eierforhold

Tinglyste eierforhold

Rolle	Status	Føds.d./org.nr	Navn	Bruksenhet	Adresse	Andel
Hjemmelshaver		200167	KVANT IVAR		Sauvågen 19 5915 HJELMÅS	1 / 1

Oversikt over teiger

(EUREF89 UTM Sone 32)

Løpenr	Type	Hovedteig	Nord	Øst	Høyde	Areal	Merknader
1	Teig	Ja	6723039	300975		1 135,2 m2	Hjelpelinje vannkant, Hjelpelinje vegkant

Forretninger der matrikkelenheten er involvert

Forretning	Forretningsdokumentdato	Status	Tinglysing	Endret dato	Matrikkelføring
Forretningstype	Kommunal saksreferanse				Signatur Dato
Årsak til feilretting	Nettadresse (URL)				
	Annen referanse				
Sammenslåing av matrikkelenheter	26.07.2023	Tinglyst		26.07.2023	kjestan 26.07.2023
Sammenslåing	23/5745				
		Rolle	Matrikkelenhet		Arealendring
		Avgiver	4631 - 202/69		-572,3
		Avgiver	4631 - 202/119		-75,8
		Mottaker	4631 - 202/68		648,1

Forretning Forretningstype Årsak til feilretting	Forretningsdokumentdato Kommunal saksreferanse Nettadresse (URL) Annen referanse	Status	Tinglysing	Endret dato	Matrikkelføring Signatur Dato
Omnummerering v/kommuneendring Omnummerering	01.01.2020	Tinglyst		01.01.2020	smatmynd 01.01.2020
		Omnummerert til:	4631 - 202/68		
		Omnummerert fra:	1263 - 202/68		
Endre egenskap Feilretting Feilføring	01.01.1980 18/2060 18/33228				hopola 01.10.2018
		Rolle	Matrikkelenhet		Arealendring
		Avgiver	1263 - 202/68		0
Skylddeling Skylddeling	23.06.1956				
		Rolle	Matrikkelenhet		Arealendring
		Avgiver	1263 - 202/4		0
		Mottaker	1263 - 202/68		0
Skylddeling Skylddeling	23.06.1956				
		Rolle	Matrikkelenhet		Arealendring
		Avgiver	1263 - 202/3		0
		Mottaker	1263 - 202/68		0
Skylddeling Skylddeling	23.06.1956				
		Rolle	Matrikkelenhet		Arealendring
		Avgiver	1263 - 202/2		0
		Mottaker	1263 - 202/68		0
Skylddeling Skylddeling	23.06.1956				
		Rolle	Matrikkelenhet		Arealendring
		Avgiver	1263 - 202/1		0
		Mottaker	1263 - 202/68		0

Forretninger der matrikkelenheten er berørt

Forretning	Forretningsdokumentdato	Status	Tinglysing	Endret dato	Matrikkelføring
Forretningstype	Kommunal saksreferanse				Signatur Dato
Årsak til feilretting	Nettadresse (URL)				
	Annen referanse				
Kvalitetsheving for eksisterende matrikkelenhet	19.12.2016				1263sos 19.12.2016
Annen forretningstype		Rolle	Matrikkelenhet		Arealendring
		Berørt	1263 - 202/1		0
		Berørt	1263 - 202/2		0
		Berørt	1263 - 202/3		0
		Berørt	1263 - 202/4		0
		Berørt	1263 - 202/68		0
		Berørt	1263 - 202/69		0

Adresser

Adresstype	Adressenavn	Adressekode	Adressenr	Kretser	Atkomstpunkt
	Adressetilleggsnavn	Kildekode	Koord.syst. Nord	Øst	Nei
Vegadresse	Sauvågen	1218	19	Grunnkrets: 0312 Hjelmås Stemme-krets: 8 LEIKNES Kirkesokn: 07070204 Osterfjorden Postnr.område: 5915 HJELMÅS Tettsted:	
			EUREF89 UTM Sone 32 6723038	300965	

Aktive bygg som er registrert på matrikkelenheten

Bygningsnr: 12 495 137
Løpenr:
 Repr.punkt: Koordinatsystem: EUREF89 UTM Sone 32
 Nord: 6723049 Øst: 300969
 Bygningsendringskode:
 Bygningstype: Garasjeuthus anneks til bolig
 Næringsgruppe: Annet som ikke er næring
 Bygningsstatus: Tatt i bruk
 Energikilder:
 Oppvarming:

Bebygd areal: 0 Ant. boliger: 0
 Bruksareal bolig: 0 Ant. etasjer: 1
 Bruksareal annet: 31 Vannforsyning:
 Bruksareal totalt: 31 Avløp:
 Bruttoareal bolig: 0 Har heis: Nei
 Bruttoareal annet: 0
 Bruttoareal totalt: 0
 Alternativt areal: 0
 Alternativt areal 2: 0

Datoer
 Rammetillatelse: 08.06.1990
 Igangsettingstillatelse: 01.10.1992
 Tatt i bruk: 01.01.1993
 Midlertidig brukstillatelse:
 Ferdigattest:

Etasjer

Etasje	Antall boenheter	BRA bolig	BRA annet	BRA totalt	BTA bolig	BTA annet	BTA totalt	Alt. areal	Alt. areal 2
H01	0	0	31	31	0	0	0	0	0

Bruksenheter

Adresse	Bruksenhetsnummer	Bruksenhetstype	Bruksareal	Ant. rom	Kjøkkentilgang	Bad	WC	Matrikkelenhet
		Unummerert bruksenhet	0	0		0	0	202/68

Kontaktpersoner

Rolle	Føds.dato/org.nr	Navn	Bruksenhet	Adresse
Tiltakshaver		FYLLINGEN HJØRDIS		

Bygningsnr: 176 294 507
Løpenr:
 Repr.punkt: Koordinatsystem: EUREF89 UTM Sone 32
 Nord: 6723038 Øst: 300965
 Bygningsendringskode:
 Bygningstype: Enebolig
 Næringsgruppe:
 Bygningsstatus: Tatt i bruk
 Energikilder:
 Oppvarming:

Bebygd areal: 0 Ant. boliger: 1
 Bruksareal bolig: 0 Ant. etasjer: 1
 Bruksareal annet: 0 Vannforsyning:
 Bruksareal totalt: 0 Avløp:
 Bruttoareal bolig: 0 Har heis: Nei
 Bruttoareal annet: 0
 Bruttoareal totalt: 0
 Alternativt areal: 0
 Alternativt areal 2: 0

Datoer
 Rammetillatelse:
 Igangsettingstillatelse:
 Tatt i bruk:
 Midlertidig brukstillatelse:
 Ferdigattest:

Etasjer

Etasje	Antall boenheter	BRA bolig	BRA annet	BRA totalt	BTA bolig	BTA annet	BTA totalt	Alt. areal	Alt. areal 2
H01	1	0	0	0	0	0	0	0	0

Bruksenheter

Adresse	Bruksenhetsnummer	Bruksenhetstype	Bruksareal	Ant. rom	Kjøkkentilgang	Bad	WC	Matrikkelenhet
1218 Sauvågen 19	H0101	Bolig	0	0		0	0	202/68

Oversiktskart for 202 / 68

Målestokk 1:1 000
EUREF89 UTM Sone 32

6723100

6723050

6723000

6722950

202 / 68



40m

300850

300900


300950

301000

301050

Teig 1 (Hovedteig) 202 / 68

Målestokk 1:500
EUREF89 UTM Sone 32

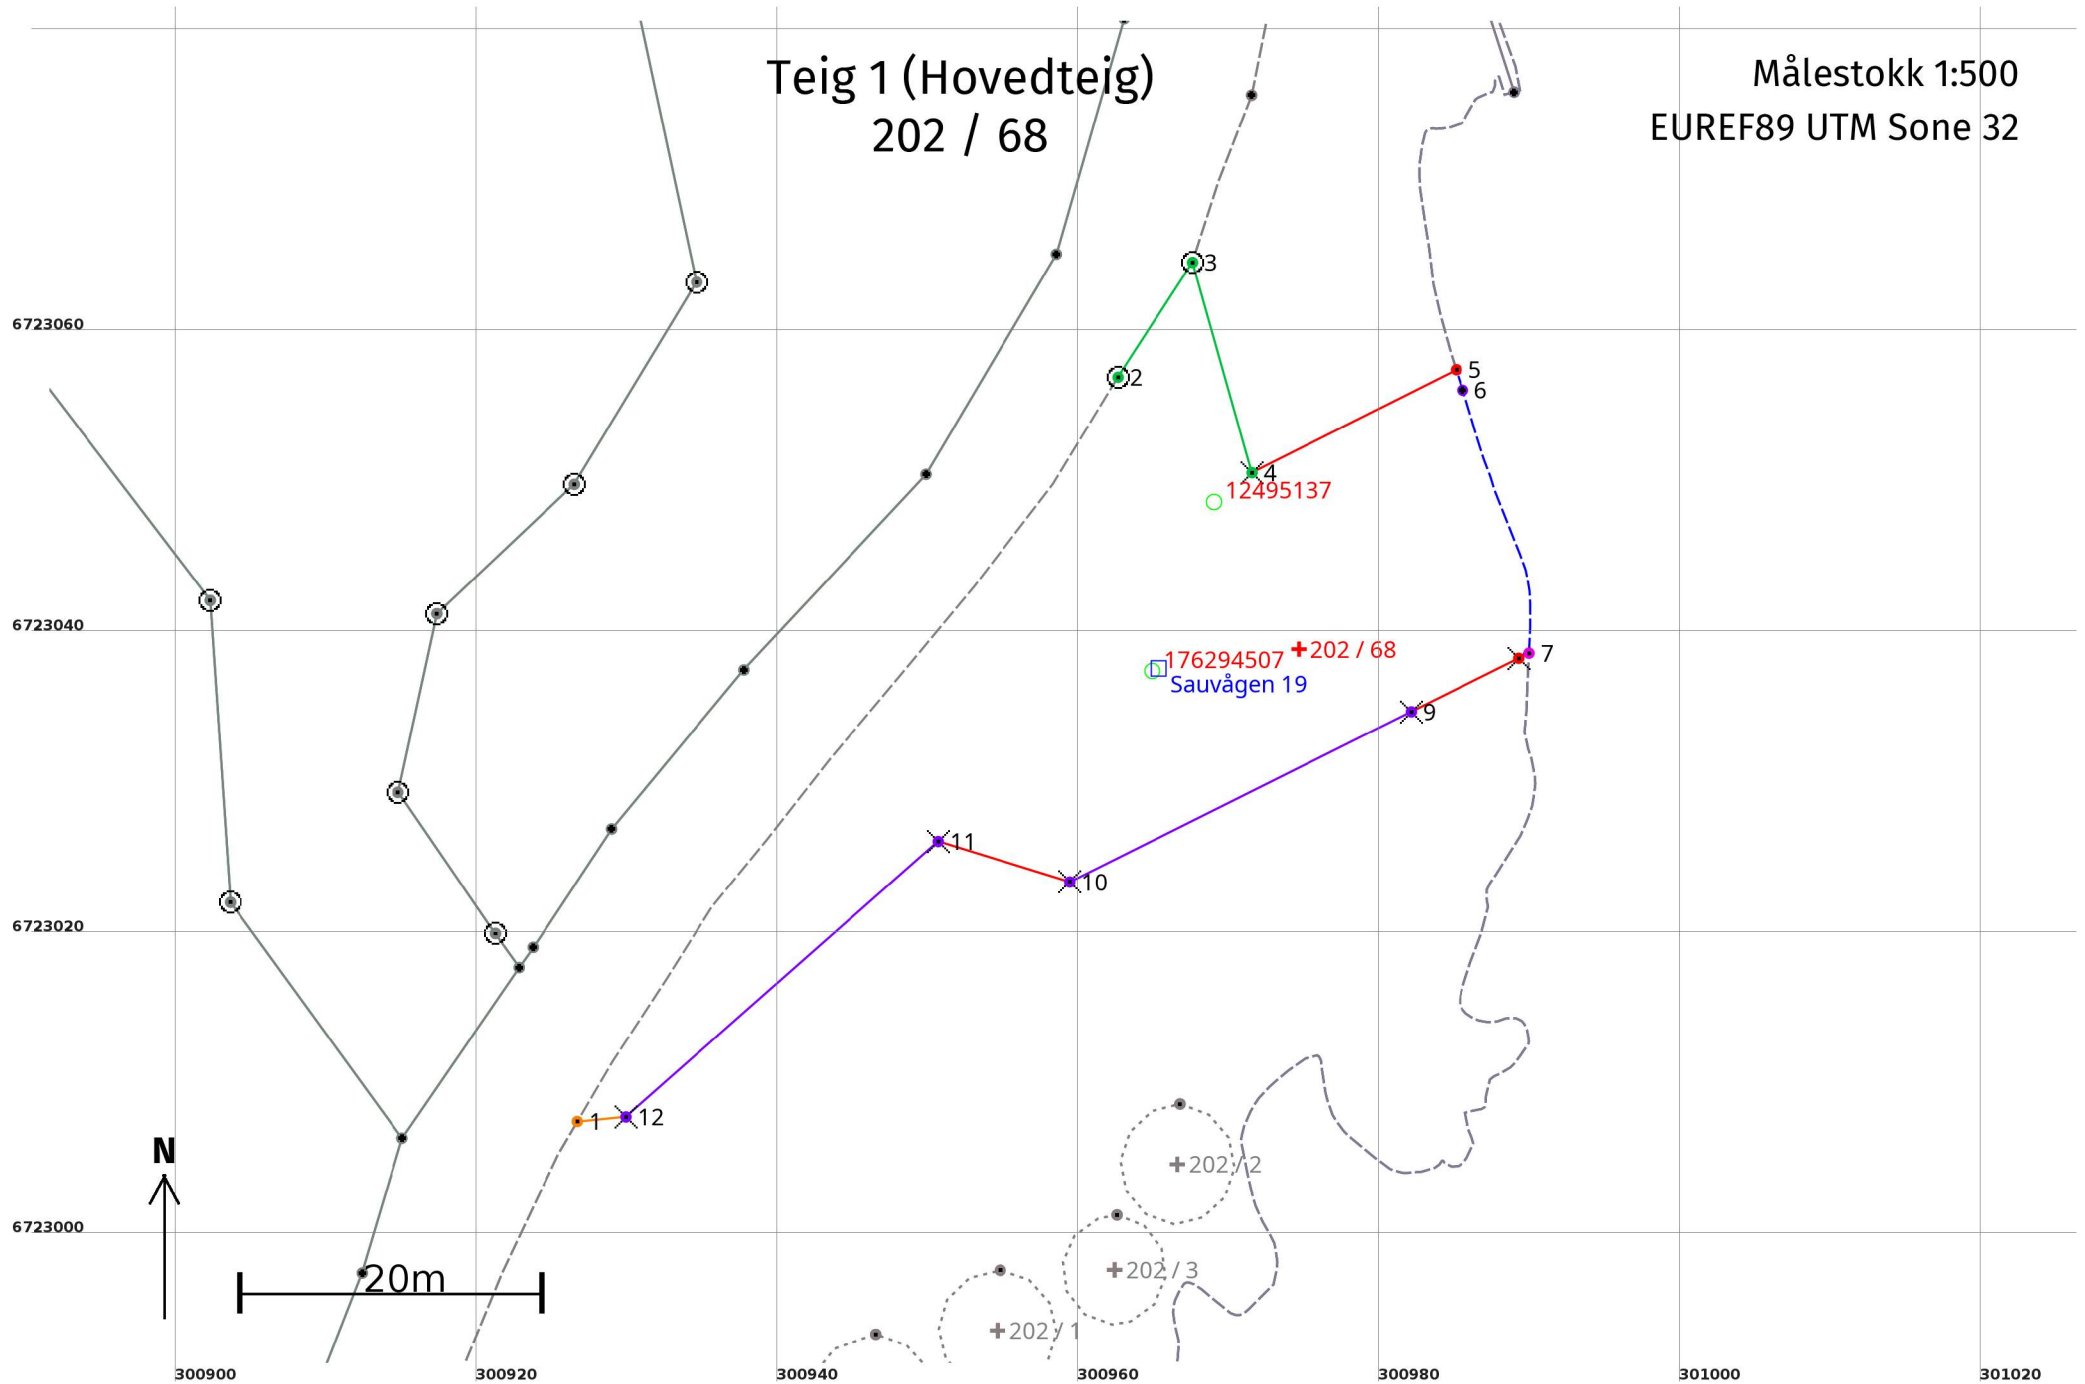

Areal og koordinater

Areal: 1 135,2

Arealmerknad: Hjelpelinje vannkant, Hjelpelinje vegkant

Representasjonspunkt:

Koordinatsystem: EUREF89 UTM Sone 32

Nord: 6723039

Øst: 300975

Grensepunkt / Grenselinje

Ytre avgrensing

Løpenr	Nord	Øst	Grensemerke nedsatt i / Lengde (m)	Grensepunkttype / Linjeinformasjon	Målemetode	Nøyaktighet (SD i cm)	Radius
1	6723007,85	300926,72	61,20	Geometrisk hjelpepunkt Hjelpelinje vegkant	63 Genererte data: Fra annen geometri	500	500
2	6723057,26	300962,62	9,09	Jord Offentlig godkjent grensemerke	12 Terrengmålt: Teodolitt med elektronisk avstandsmåler	13	14
3	6723064,88	300967,58	14,51	Fjell Offentlig godkjent grensemerke	12 Terrengmålt: Teodolitt med elektronisk avstandsmåler	13	14
4	6723050,92	300971,52	15,20	Fjell Kors	12 Terrengmålt: Teodolitt med elektronisk avstandsmåler	13	
5	6723057,76	300985,09	1,42	Geometrisk hjelpepunkt Hjelpelinje vannkant	82 Frihåndstegning: Direkte innlagt på skjerm	1000	200
6	6723056,40	300985,51	18,21	Umerket Hjelpelinje vannkant	55 Digitalisert på dig.bord fra strek-kart: Papirkopi	36	200
7	6723038,94	300989,92	0,76	Geometrisk hjelpepunkt	22 Stereoinstrument: Analytisk plotter	200	501
8	6723038,60	300989,24	7,98	Fjell Kors	82 Frihåndstegning: Direkte innlagt på skjerm	500	501
9	6723035,05	300982,10	25,34	Fjell Kors	55 Digitalisert på dig.bord fra strek-kart: Papirkopi	36	
10	6723023,75	300959,42	9,14	Fjell Kors	55 Digitalisert på dig.bord fra strek-kart: Papirkopi	36	501
11	6723026,44	300950,68	27,65	Fjell Kors	55 Digitalisert på dig.bord fra strek-kart: Papirkopi	36	
12	6723008,15	300929,94	3,23	Jordfast stein Kors	55 Digitalisert på dig.bord fra strek-kart: Papirkopi	36	