

- Målte Grenser
- - - Registrerte Grenser
- Servituttgrenser
- ⚡ Terrengmålte grense
- x Ikke målt
- Bolig
- Bustad m/leilighet
- Våningshus
- Større bustader
- Hytte/feriehus
- Garasje/uthus
- Industrilager
- Andre bygg

Beliggighet og høyder må oppfattes som orienterende.
 Koordinatsystem: UTM(EUREF89) - SONE 32 (EPSG:32632)
 Høydesystem: (EPSG:)




Alver kommune
Kart og Oppmåling




Dato: 2023.05.23
Sign: lili

Målestokk
1:1000

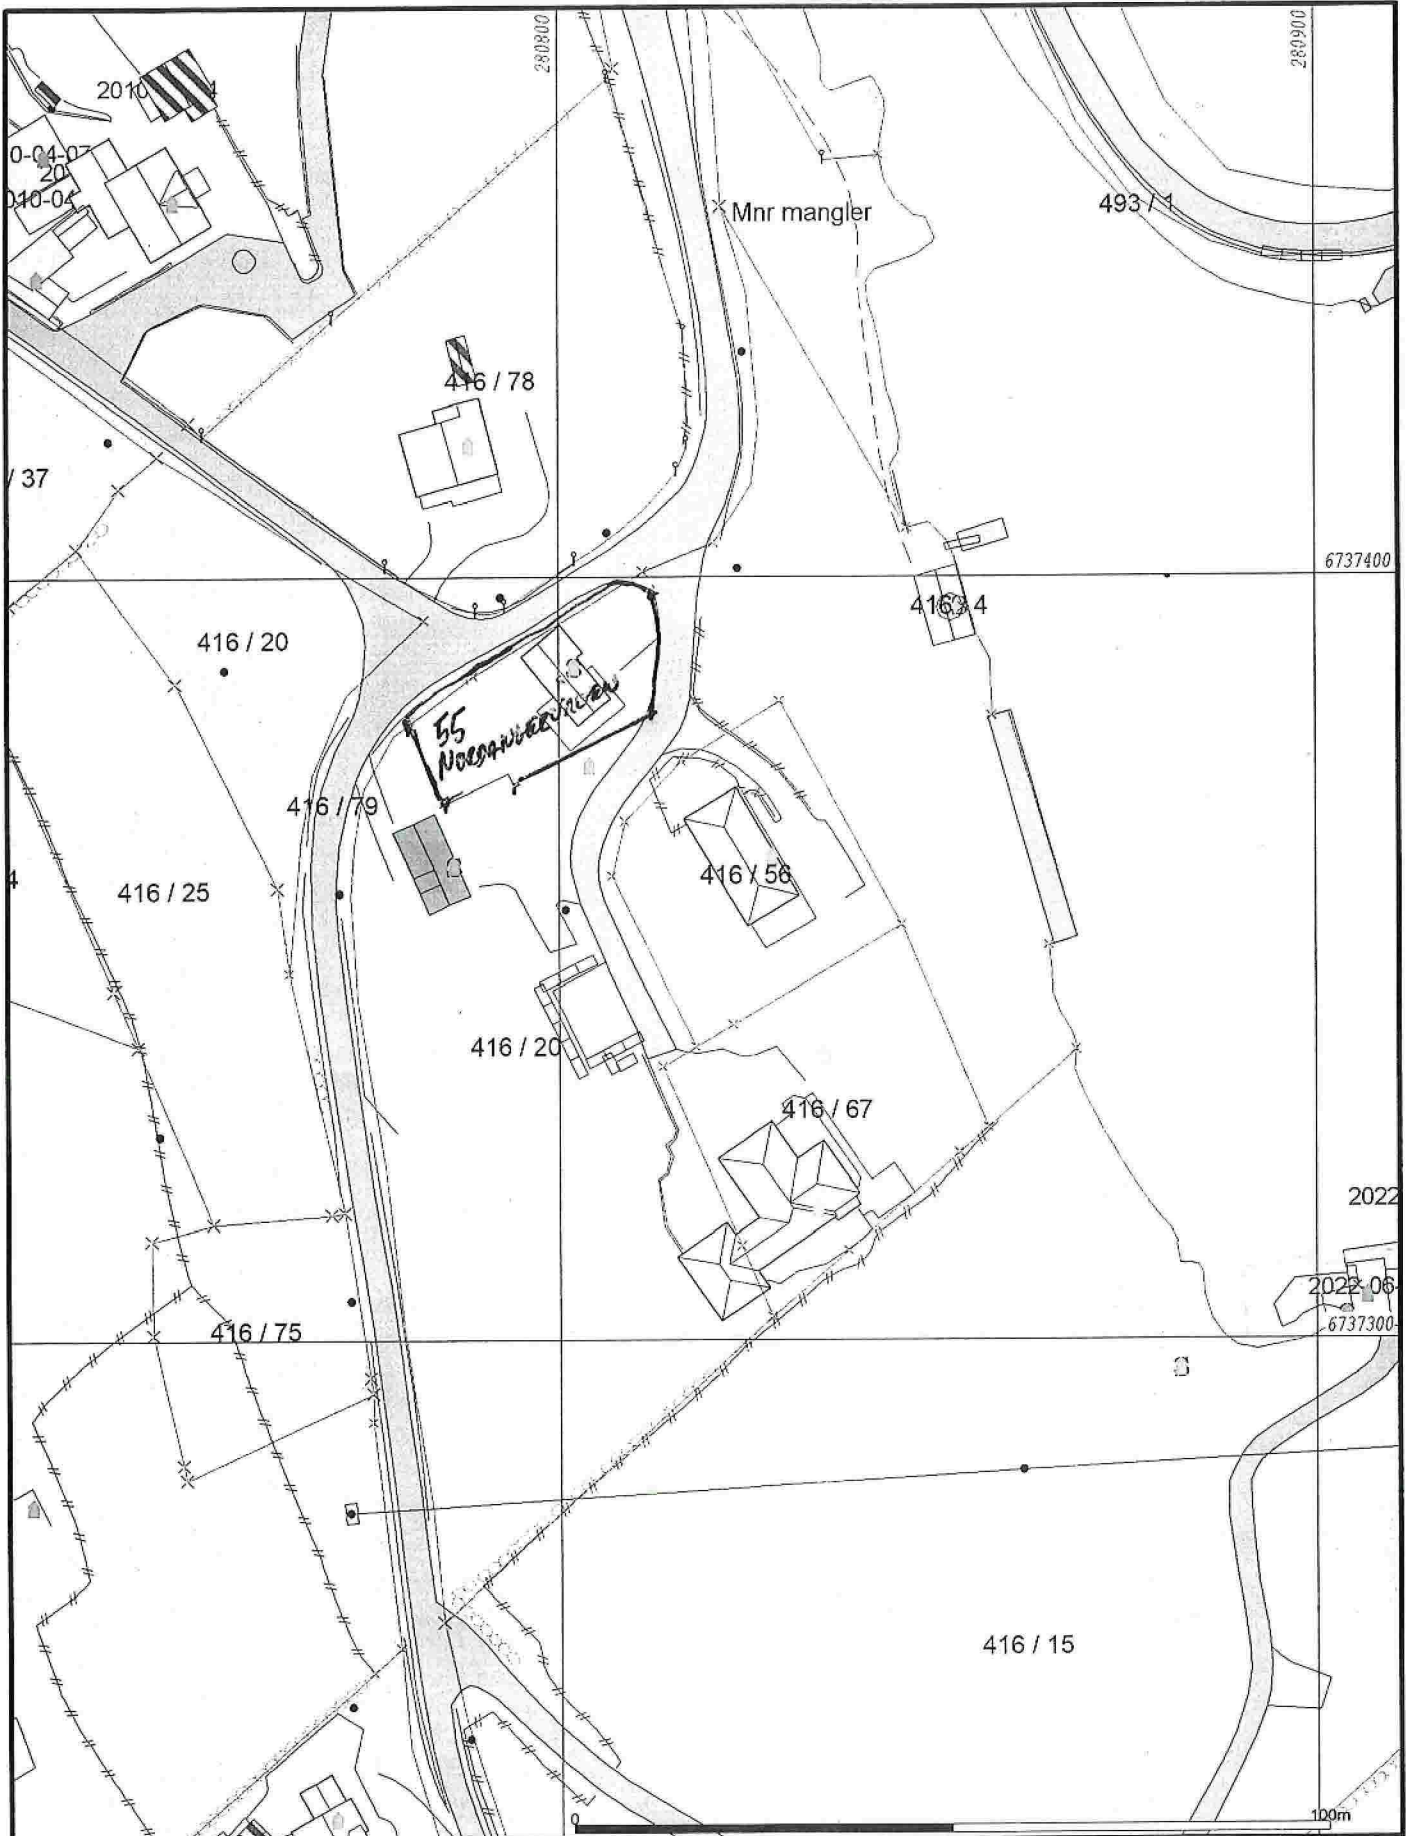

- | | |
|-------------------------|-------------------|
| — Måte Grenser | □ Våningshus |
| - - Registrerte Grenser | ■ Større bustader |
| - - Servituttgrenser | □ Hytte/feriehus |
| † Terrengmålte grense | □ Garasje/uthus |
| × Ikke målt | ■ Industri/lager |
| □ Bolig | ■ Andre bygg |
| □ Bustad m/leilighet | |

Beliggenhet og høyder må oppfattes som orienterende.
 Koordinatsystem: UTM(EUREF89) - SONE 32 (EPSG:32632)
 Høydesystem: (EPSG:)

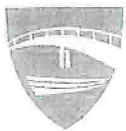

Alver kommune
 Kart og Oppmåling

Dato: 2023.05.23
 Skala: 1:1000



Målestokk
 1:1000