


Format: A1 Filnavn: C:\Users\Trine.Sjursen\Bare & Lepsøy AS\107644_Morogstad - Hall 6 - Dokumenter\08 Byggesak - dispensasjoner\083 Tegninger under arbeid\Tegning DWG\107644_plan_fasade_snitt.dwg Xref:

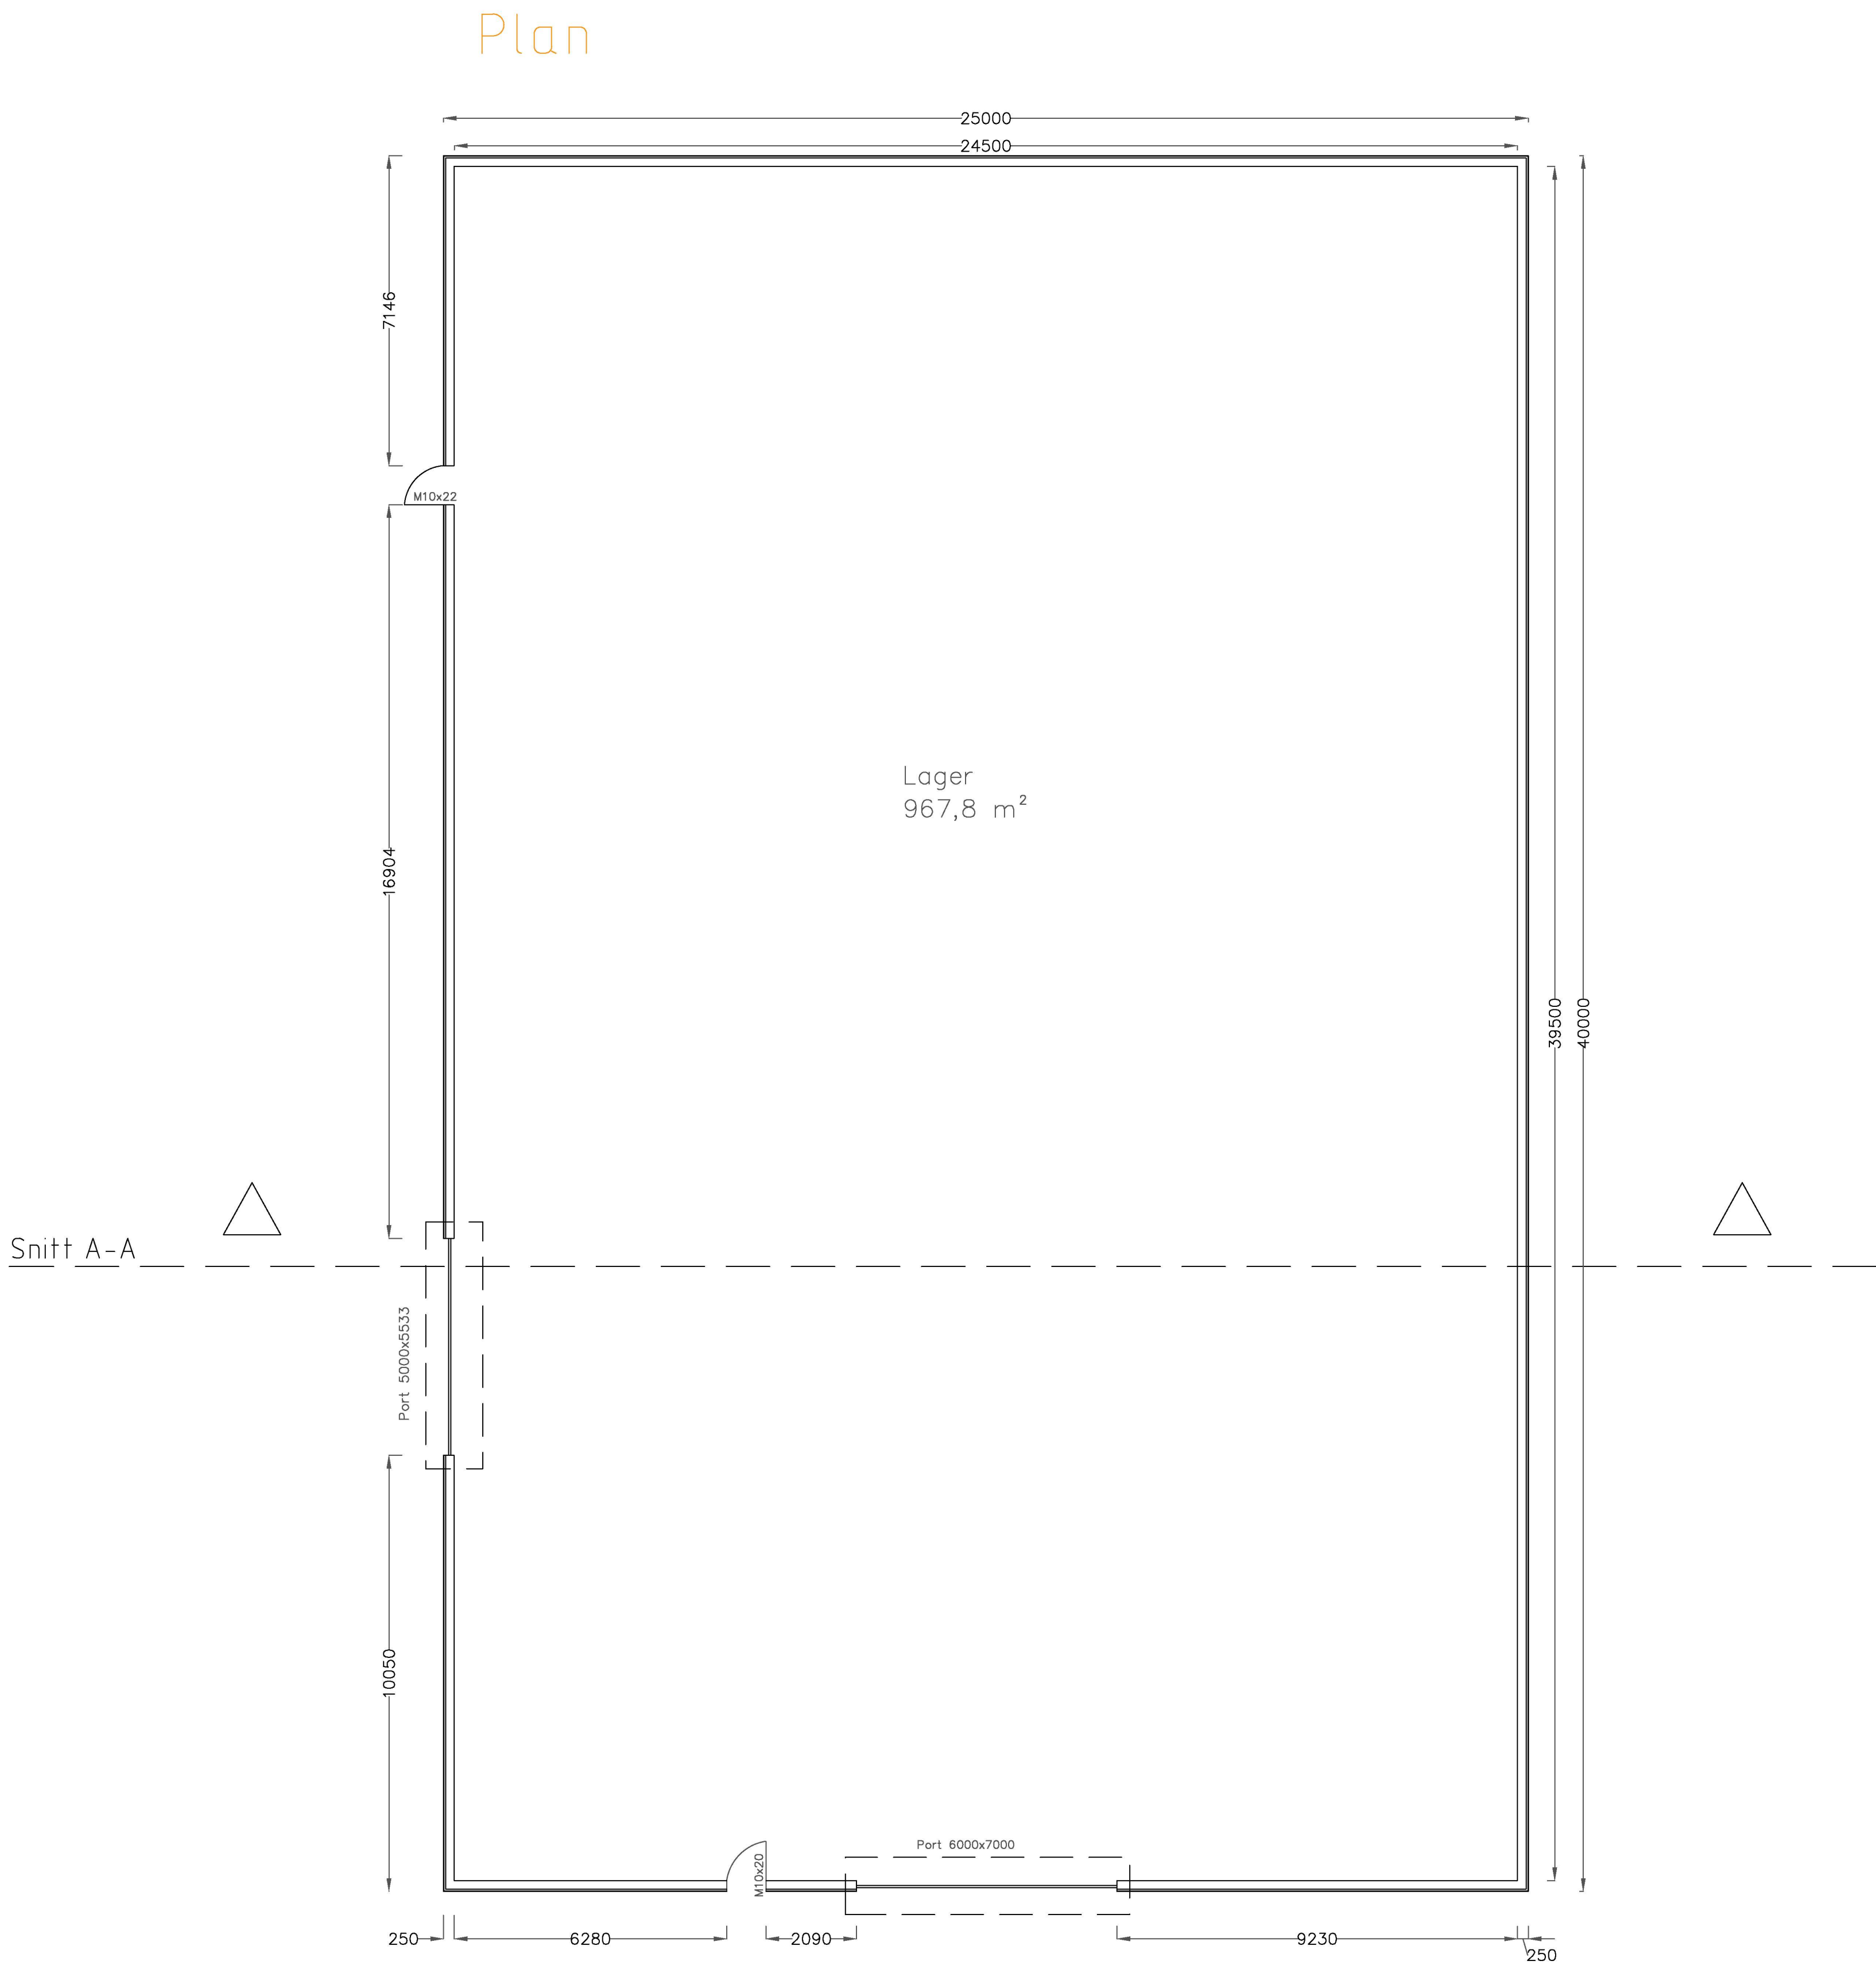

Rev.	Revideringen gjelder	Dato	Tegnet	Kontroll	Godkj.
Moray Eiendom AS		Prosjektnr.: 102644			
Gbnr. 127/60 og /78 SØK		Dato	Tegnet		
Hall 6 - plantegning 1000 BYA m² 967,8 BRA m² (2561,3 BRA m² inkl. tenkt plan)		18.08.2023	TFS		
		Målestokk	Kontrollert		
		1:200	MH		
		Godkjent			MH
		Status			
		Byggesak			
		Tegnings nr.	Rev.		
		B2-3			

A/STAB

Ulsmågvegen 7
5224 Neslun

Tlf: 902 57 455
Epost: post@a-stab.no