

- | | |
|--------------------------|-------------------|
| — Målte Grenser | □ Våningshus |
| — Registrerte Grenser | □ Større bustader |
| - Udefinert grense | □ Hytte/feriehus |
| ↑ Terrengmålte grense | □ Garasje/uthus |
| △ Konstruert grensepunkt | □ Industri/lager |
| □ Bolig | □ Andre bygg |
| □ Bustad m/leilighet | |

Beliggenhet og høyder må oppfattes som orienterende.
 Koordinatsystem: EUREF89 - SONE 32 (EPSG:25832)
 Høydesystem: NN 2000 høyder (EPSG:5941)




Alver kommune
 Kart og Oppmåling
 Grunnkart. HYTTETOMT.



Dato: 2022.08.02
 Sign: SØ

G.nr. 14, b.nr.13.

Målestokk
 1:500
 16.2.2023

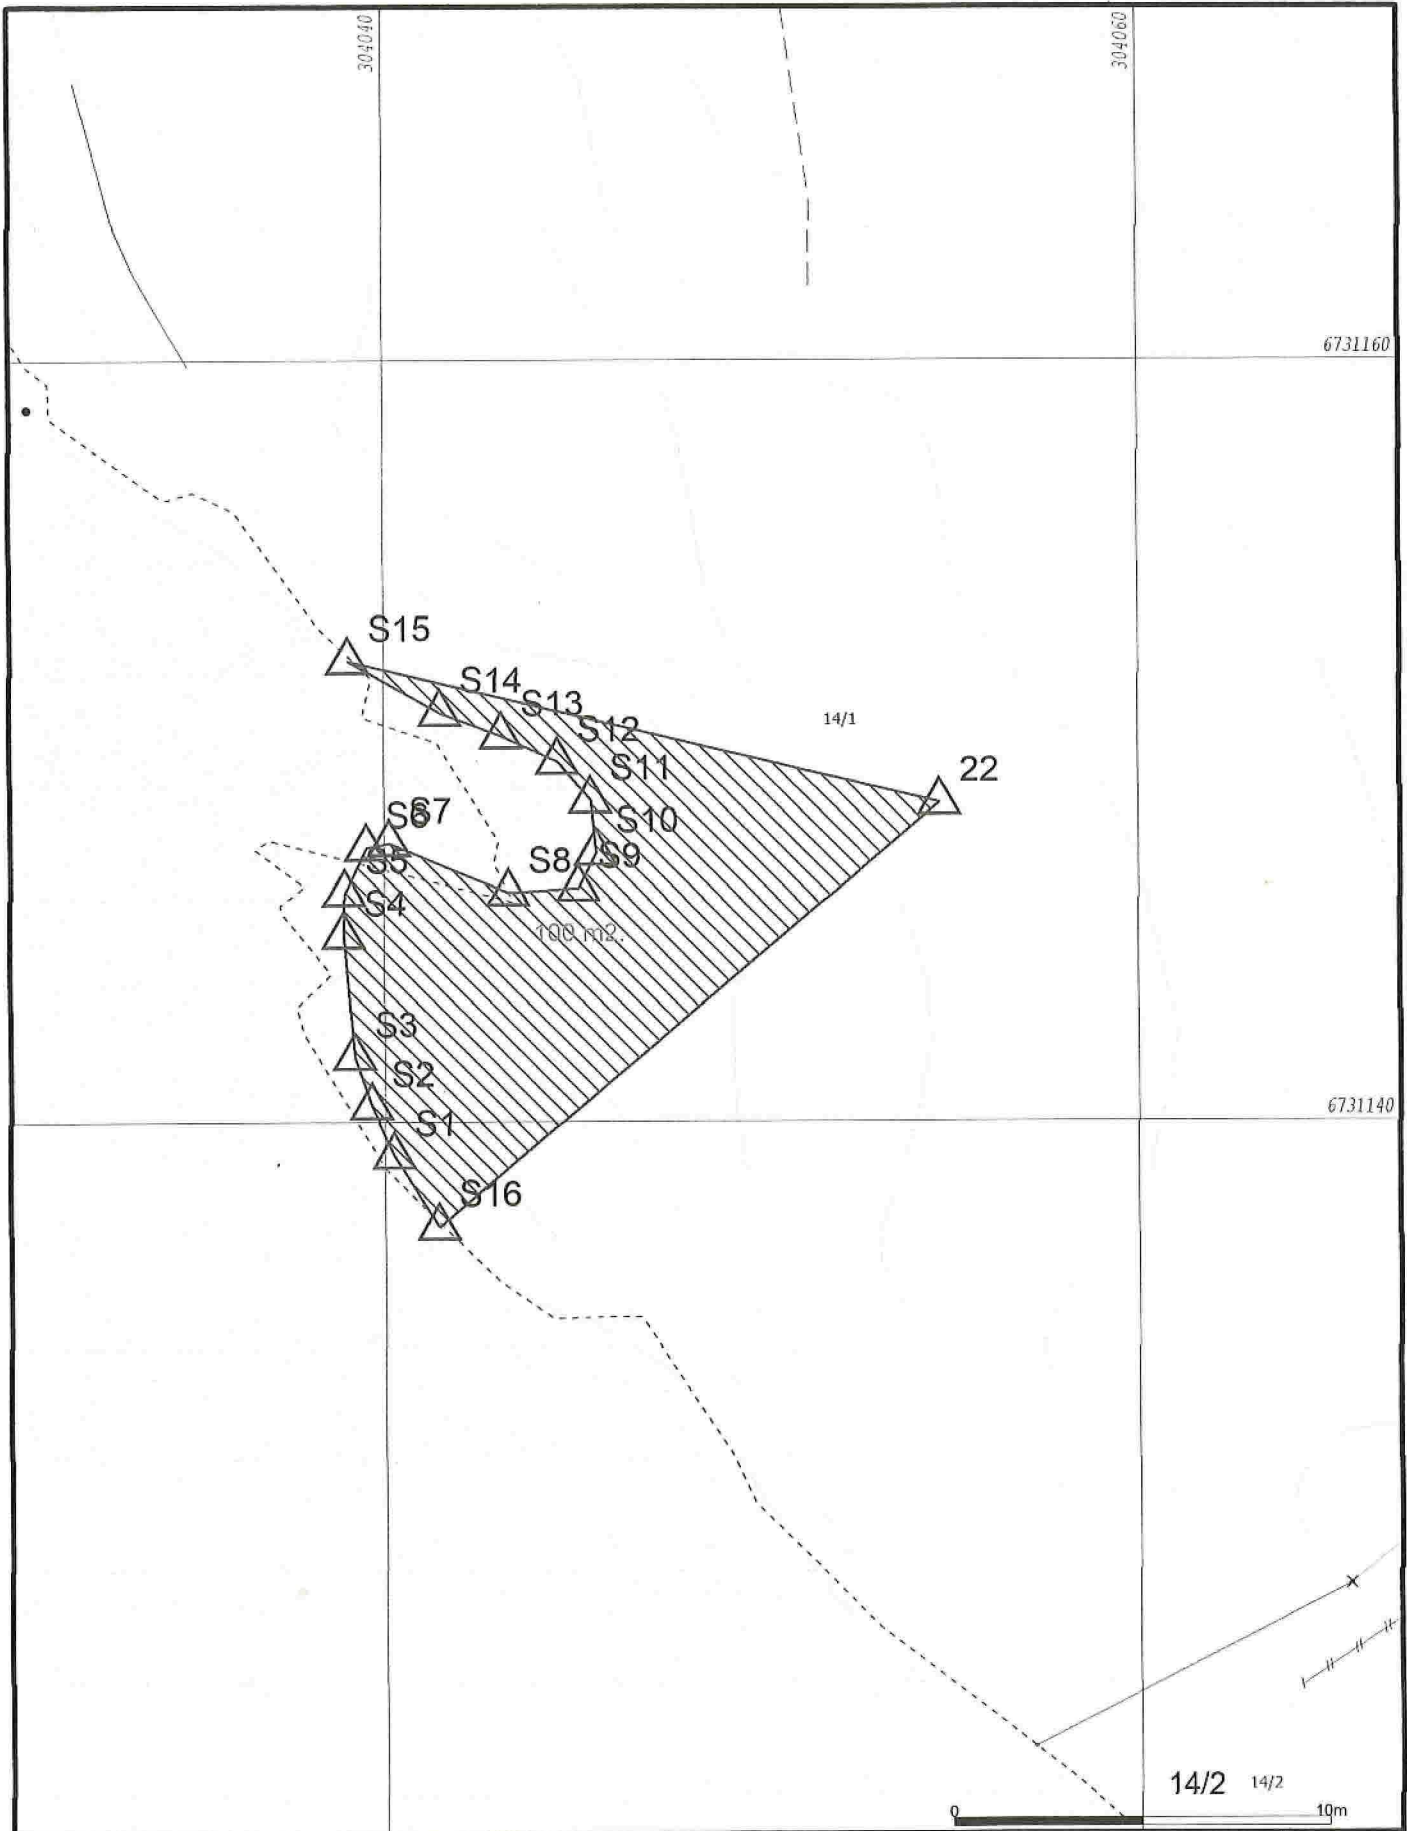

- Målte Grenser
- Registrerte Grenser
- - - Udefinert grenser
- ∩ Terrengmålte grense
- △ Konstruert grensepunkt
- Bolig
- Bustad muleilighet
- Våningshus
- Større bustader
- Hytte/feriehus
- Garasje/utthuse
- Industri/lager
- Andre bygg

Beliggenhet og høyder må oppfattes som orienterende.
 Koordinatsystem: EUREF89 - SONE 32 (EPSG:25832)
 Høydesystem: NN 2000 høyder (EPSG:5941)



Alver kommune
 Kart og Oppmåling

Grunnkart. NAUSTTOMT.



Dato: 2022.08.02
 Sign: SSO

G.nr. 14, b.nr.13.

Målestokk
 1:200