

**For matrikkeleining:**

Kommune: 4631 - ALVER
Gardsnummer: 137
Bruksnummer: 804

Utskriftsdato / klokkeslett: 06.10.2023 kl. 08:26
Produsert av: Liv Berit Ones
Attestert av: Alver kommune

Orientering om matrikelbrev

Matrikelbrevet er heimla i «Lov om eigedomsregistrering» (matrikellova) av 17. juni 2005. Etter definisjonen i matrikellova § 3 d) er matrikelbrevet ei attestert utskrift av matrikkelens som viser alle registrerte opplysningar om ei matrikkeleining ved oppgjeven dato.

Om heilskap og nøyaktigheit i matrikelbrevet

Matrikkelens vart etablert ved konvertering av data frå tidlegare register. Det kan variere kor gode slike data er med omsyn til heilskap og nøyaktigheit. I enkelte tilfelle kan grensepunkt og grenselinjer mangle heilt eller delvis, eller vere feil registrerte. Det kan også vere feil og manglar ved registrert bygnings- og adresseinformasjon. Heilskap og kartfestingsnøyaktigheit er oftast betre innanfor enn utanfor tettbygde strøk. Ver merksam på at oppgjeve areal for mange matrikkeleiningar og bygg er usikre.

For utfyllande informasjon: www.kartverket.no/matrikelbrev

Matrikkeleining

Matrikkeleiningstype: Grunneigedom
Bruksnamn: ALVER
Etableringsdato: 17.08.2017
Skyld: 0
Er tinglyst: Ja
Har festegrunnar: Nei
Er seksjonert: Nei

Det er ikkje registrert bygg på matrikkeleininga.

Arealrapport

Tekst Areal Kommentar
Utrekna areal for 137 / 804 33 913,8 m2

Eigarforhold

Tinglyste eigarforhold	Namn	Brukseinin	Adresse	Andel
Rolle	LIHIBA AS		Alvervegen 37B	1 / 1
Heimelshavar			5911 ALVERSUND	

Oversikt over teigar

(EUREF89 UTM Sone 32)

Løpenr	Type	Hovudteig	Nord	Aust	Høgde	Areal	Merknader
1	Teig	Ja	6719819	294945		33 913,8 m2	

Forretningar der matrikkeleininga er involvert

Forretning	Forretningsdokumentdato	Tinglysing	Matrikkelføring
Forretningstype	Kommunal saksreferanse	Status	Signatur
Årsak til feilretting	Nettadresse (URL)	Endra dato	Dato
Arealoverføring	14.09.2023	Tinglyst	onesliv 25.09.2023
Oppmålingsforretning/arealoverføring	23/5799	Rolle	Arealendring
		Avgjevar	-3 157,9
		Mottakar	3 157,9
		Berørt	0
		Berørt	0

Forretning
Forretningstype
Årsak til feilretting

Forretningsdokumentdato
Kommunal saksreferanse
Nettadresse (URL)
Annan referanse

Status

Tinglysing

Endra dato

Matrikkelføring
Signatur Dato

Landmålarnummer Namn

000322 LIV BERIT ONES

Omnummerering v/kommuneendring

01.01.2020

Tinglyst

01.01.2020

smatmynd 01.01.2020

Omnummerering

Omnummerert til:

4631 - 137/804

Omnummerert frå:

1263 - 137/804

Endre eigenskap

28.03.2017

onesliv 06.10.2023

Annan forretningstype

Rolle

Matrikkeleining

Arealendring

Avgjevar

1263 - 137/804

0

Endre eigenskap

28.03.2017

onesliv 06.10.2023

Annan forretningstype

Rolle

Matrikkeleining

Arealendring

Avgjevar

1263 - 137/804

0

Opprett ny grunneigedom ved frådeling

28.03.2017

1263onl 15.08.2017

Oppmålingsforretning

2017/114

Tinglyst

22.08.2017

1263onl 15.08.2017

Rolle

Matrikkeleining

Arealendring

Avgjevar

1263 - 137/14

-37 077,6

Mottakar

1263 - 137/804

37 077,5

Berørt

1263 - 137/13

0

Berørt

1263 - 137/23

0

Forretningar der matrikkeleininga er berørt

Forretning

Forretningsdokumentdato

Tinglysing

Matrikkelføring

Forretningstype

Kommunal saksreferanse

Status

Endra dato

Signatur Dato

Årsak til feilretting

Nettadresse (URL)

Annan referanse

Forretningsdokumentdato
Kommunal saksreferanse
Nettadresse (URL)
Annann referanse

Forretning
Forretningstype
Årsak til feilretting

Status

Tinglysing

Endra dato


Matrikkelføring
Signatur
Dato

Opprett ny grunneigedom ved frådeling	21.12.2020	Tinglyst	22.12.2020	kjestan	22.12.2020
Oppmålingsforretning	20/19047				
		Rolle	Matrikkeleining	Arealendring	
		Avgjevar	4631 - 137/13	-48 061,6	
		Mottakar	4631 - 137/832	48 061,6	
		Berørt	4631 - 137/772	0	
		Berørt	4631 - 137/775	0	
		Berørt	4631 - 137/804	0	

Kvalitetsheving for eksisterande matrikkeleining	21.12.2020			kjestan	22.12.2020
Oppmålingsforretning	20/19047				
		Rolle	Matrikkeleining	Arealendring	
		Berørt	4631 - 137/13	0	
		Berørt	4631 - 137/772	0	
		Berørt	4631 - 137/775	0	
		Berørt	4631 - 137/804	0	

Oversiktskart for 137 / 804

Målestokk 1:5 000
EUREF89 UTM Sone 32

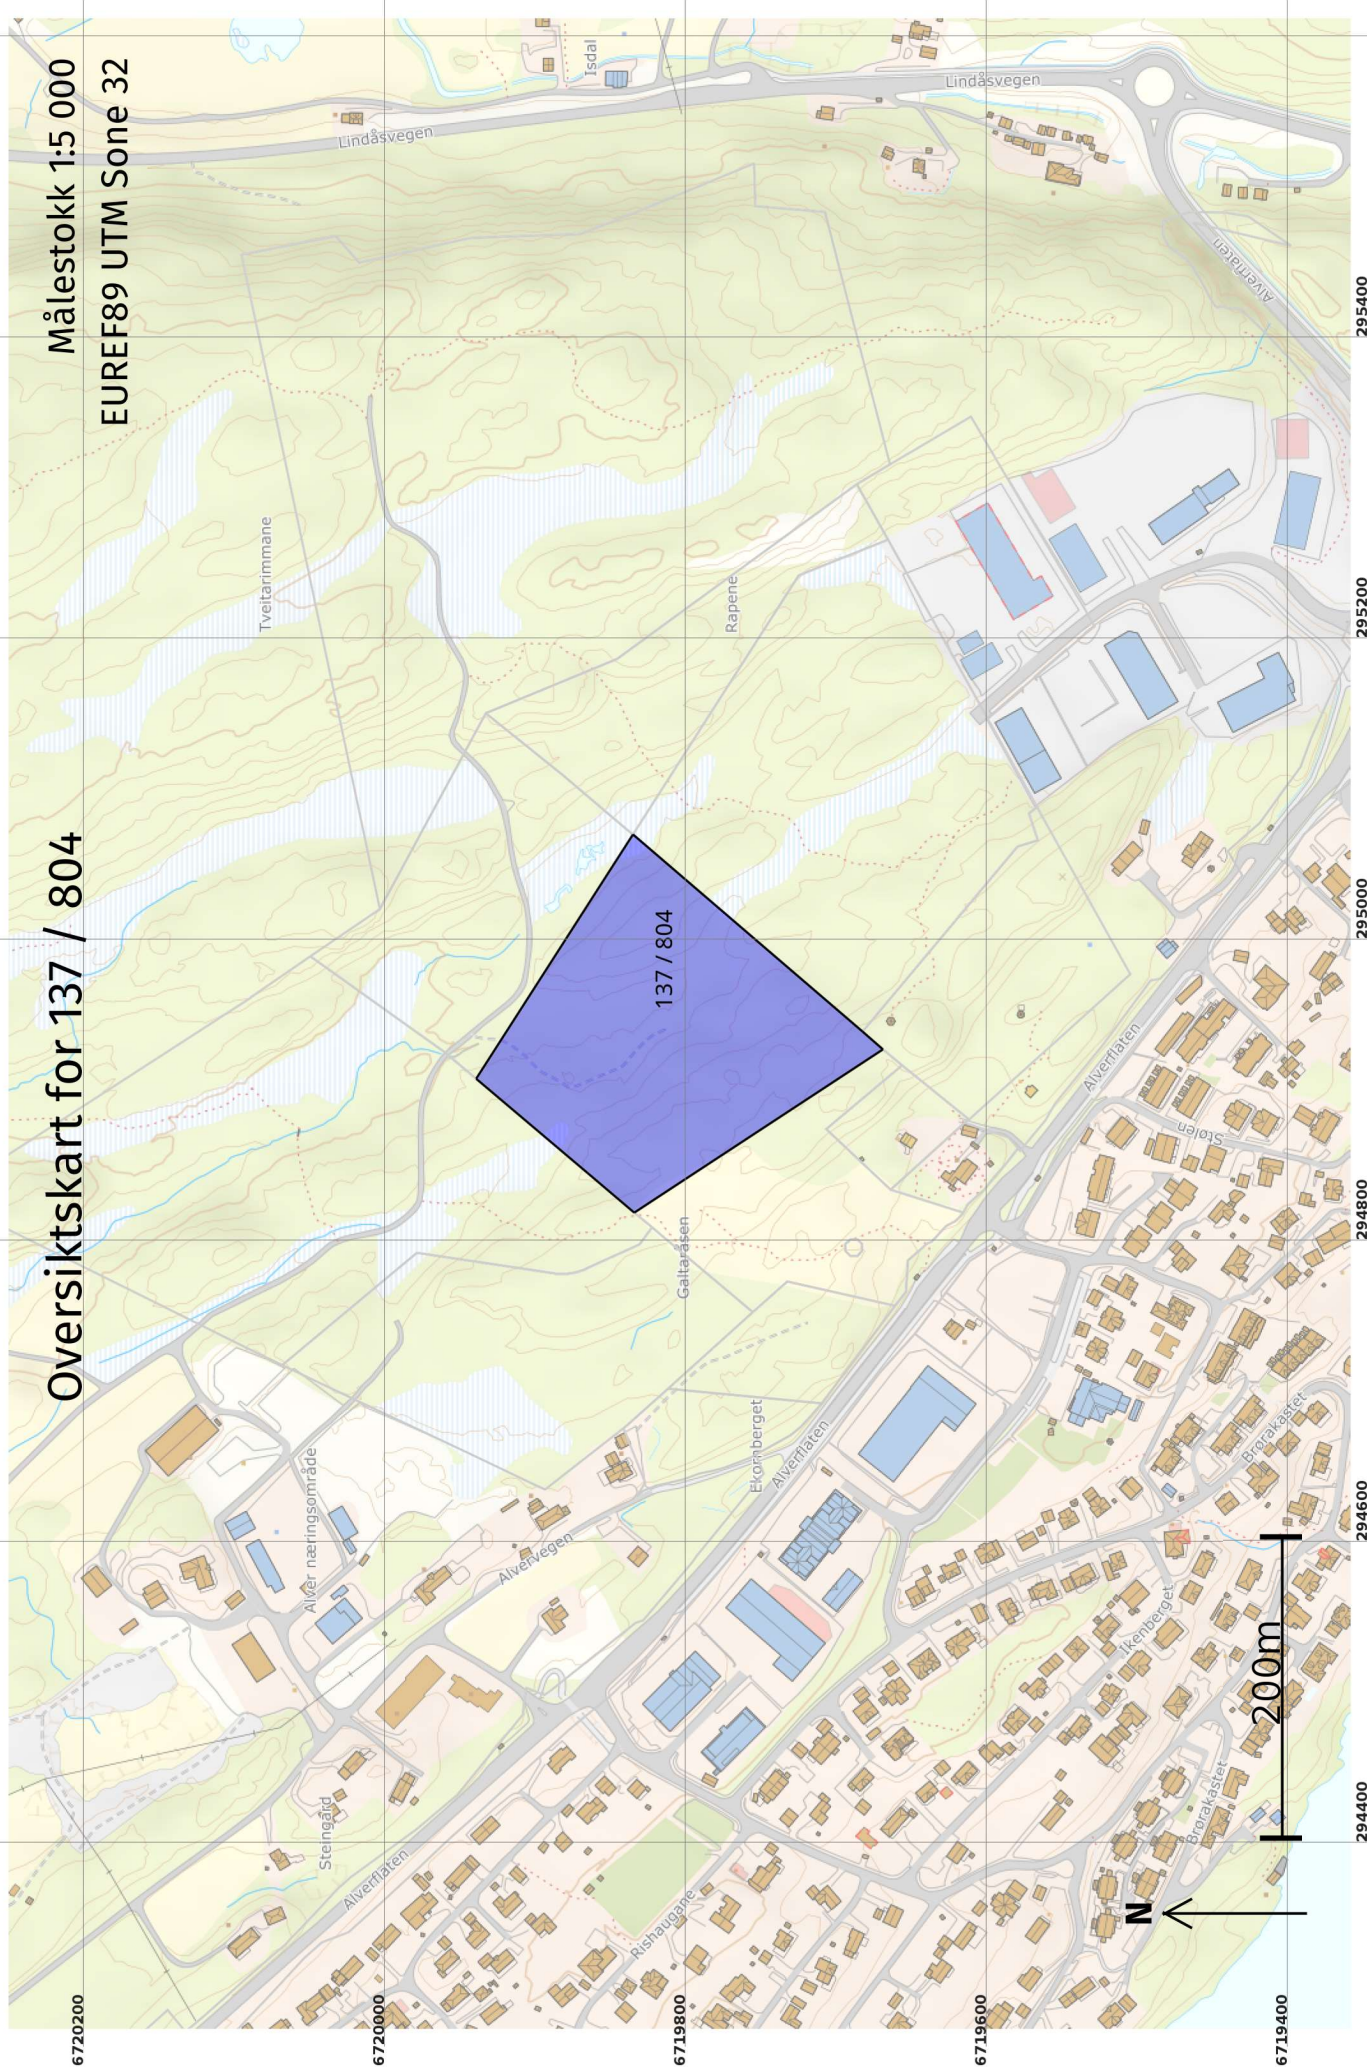

6720200

6720000

6719800

6719600

6719400

294400


294600

294800

295000

295200

295400

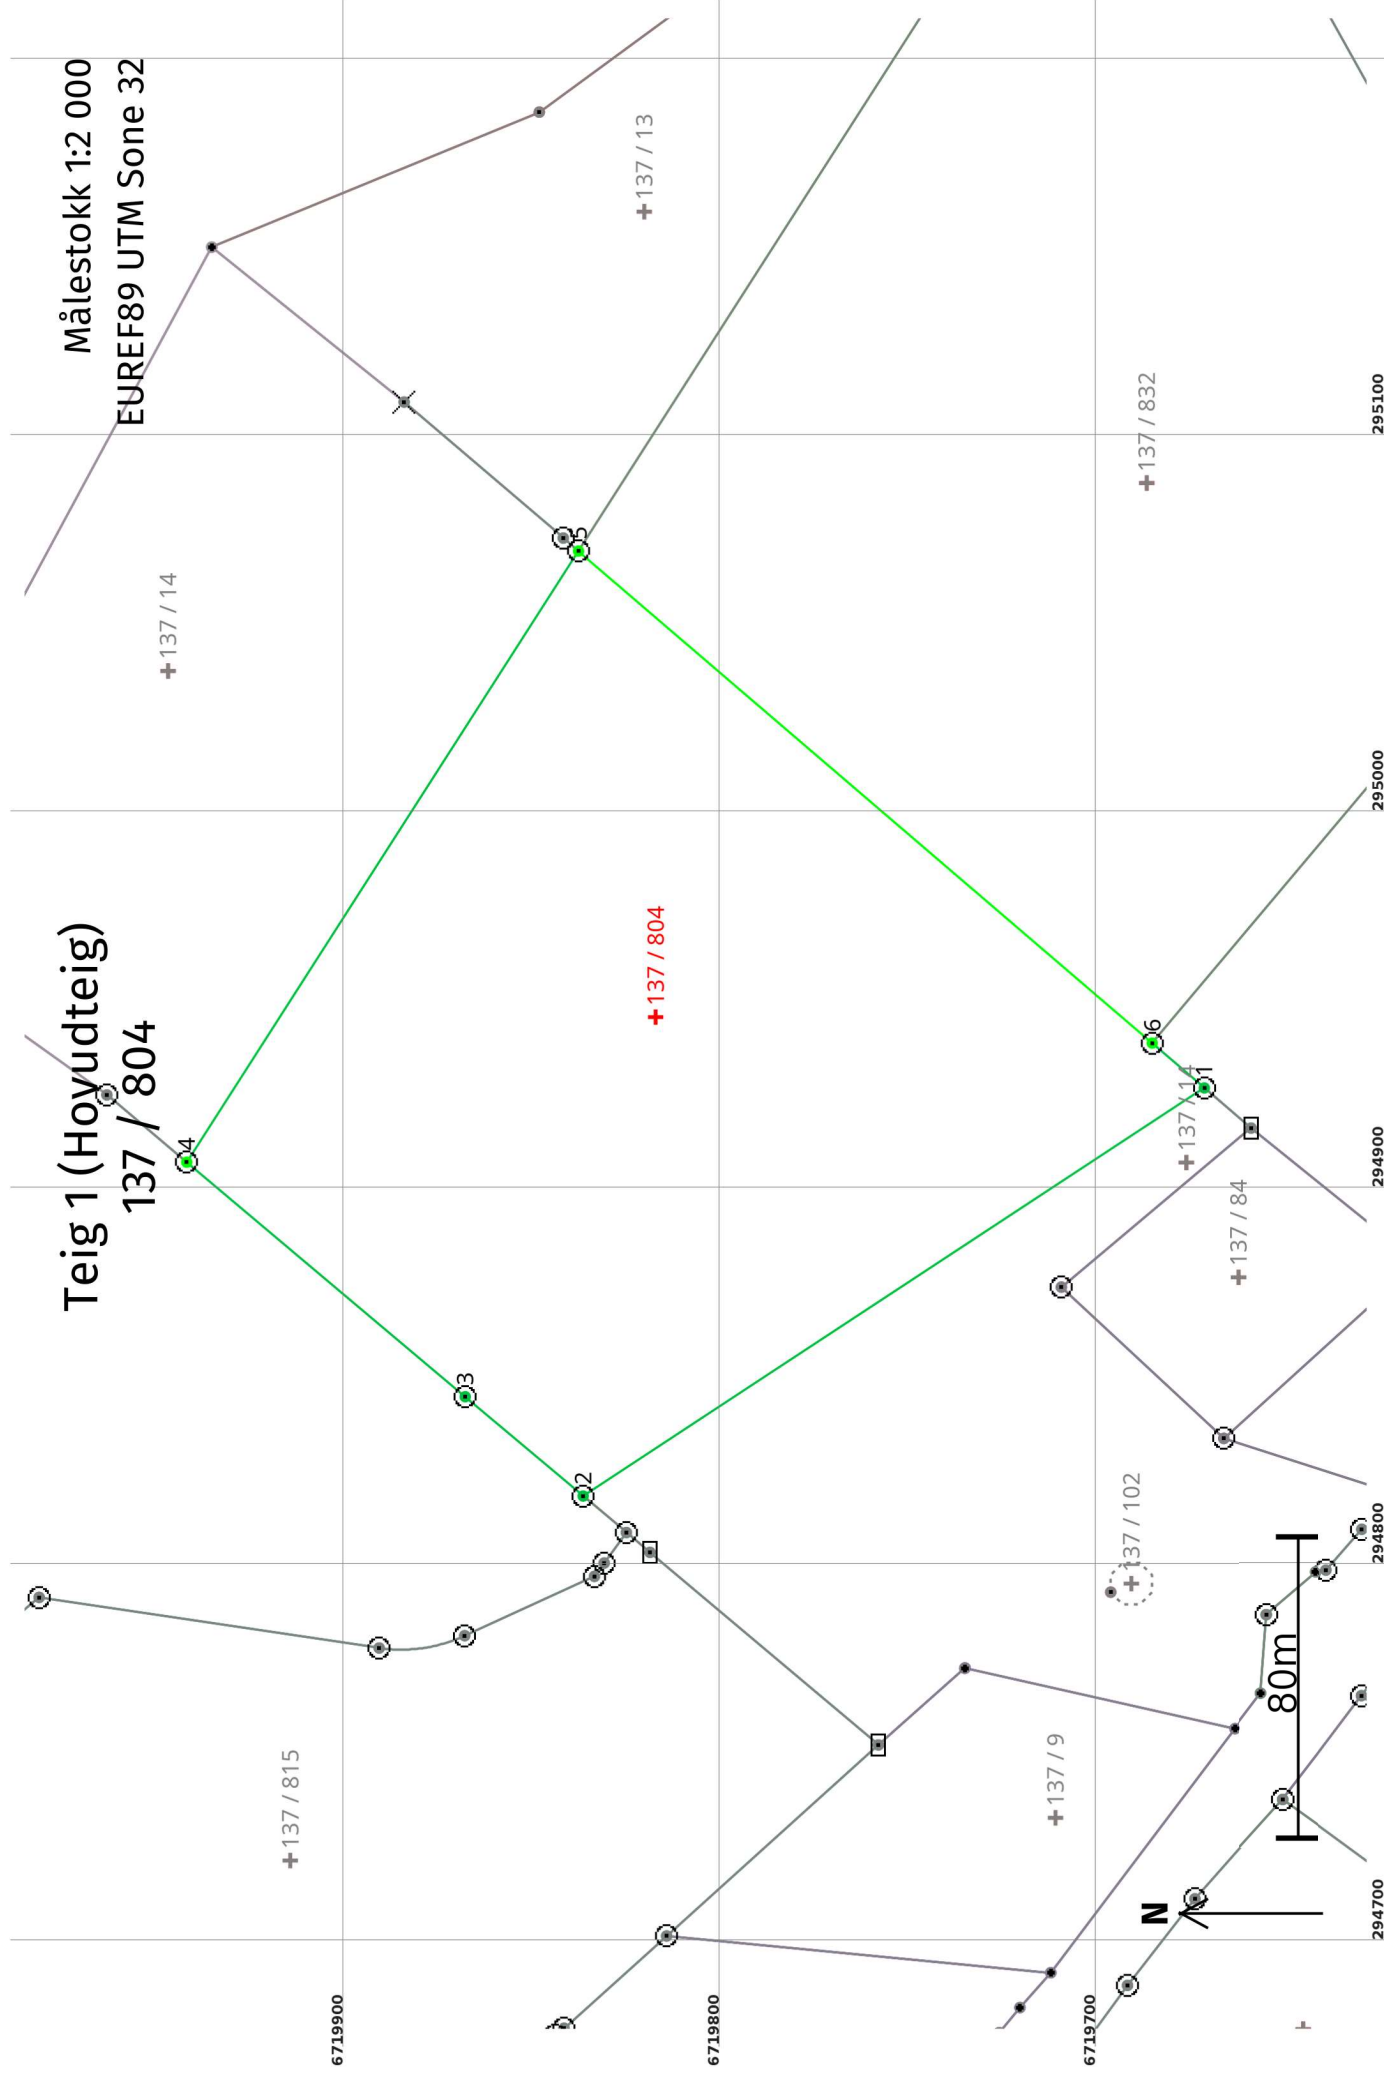

Teig 1 (Hoyudteig)
137 / 804

Målestokk 1:2 000
 EUREF89 UTM Sone 32

+137 / 804

80m

+137 / 832

+137 / 102

+137 / 114

+137 / 84

+137 / 9

+137 / 14

+137 / 13

+137 / 815

6719500

6719800

6719700

294700

294800

294900

295000

295100

Areal og koordinatar

Areal: 33 913,8

Arealmerknad:

Representasjonssystem: EUREF89 UTM Sone 32

Nord: 6719819

Aust: 294945

Grensepunkt / Grenselinje

Ytre avgrensing

Løpenr	Nord	Aust	Grensemerke nedsett i / Lengde (m)	Linjeinformasjon	Målemetode	Nøyaktighet (SD i cm)	Radius
1	6719672,86	294926,09	Jord	Offentleg godkjent grensemerke	69 Utrekna	13	13
			197,37				14
2	6719837,84	294817,75	Jordfast stein	Offentleg godkjent grensemerke	69 Utrekna	13	13
			40,94				14
3	6719869,15	294844,12	Fjell	Offentleg godkjent grensemerke	96 GNSS: Fasemåling (Real time kinematic)	13	13
			96,68				14
4	6719943,11	294906,38		Offentleg godkjent grensemerke	96 GNSS: Fasemåling (Real time kinematic)	10	10
			192,74				14
5	6719839,06	295068,61	Jord	Offentleg godkjent grensemerke	96 GNSS: Fasemåling (Real time kinematic)	10	10
			200,69				
6	6719686,69	294938,00	Jord	Offentleg godkjent grensemerke	96 GNSS: Fasemåling (Real time kinematic)	10	10
			18,25				