


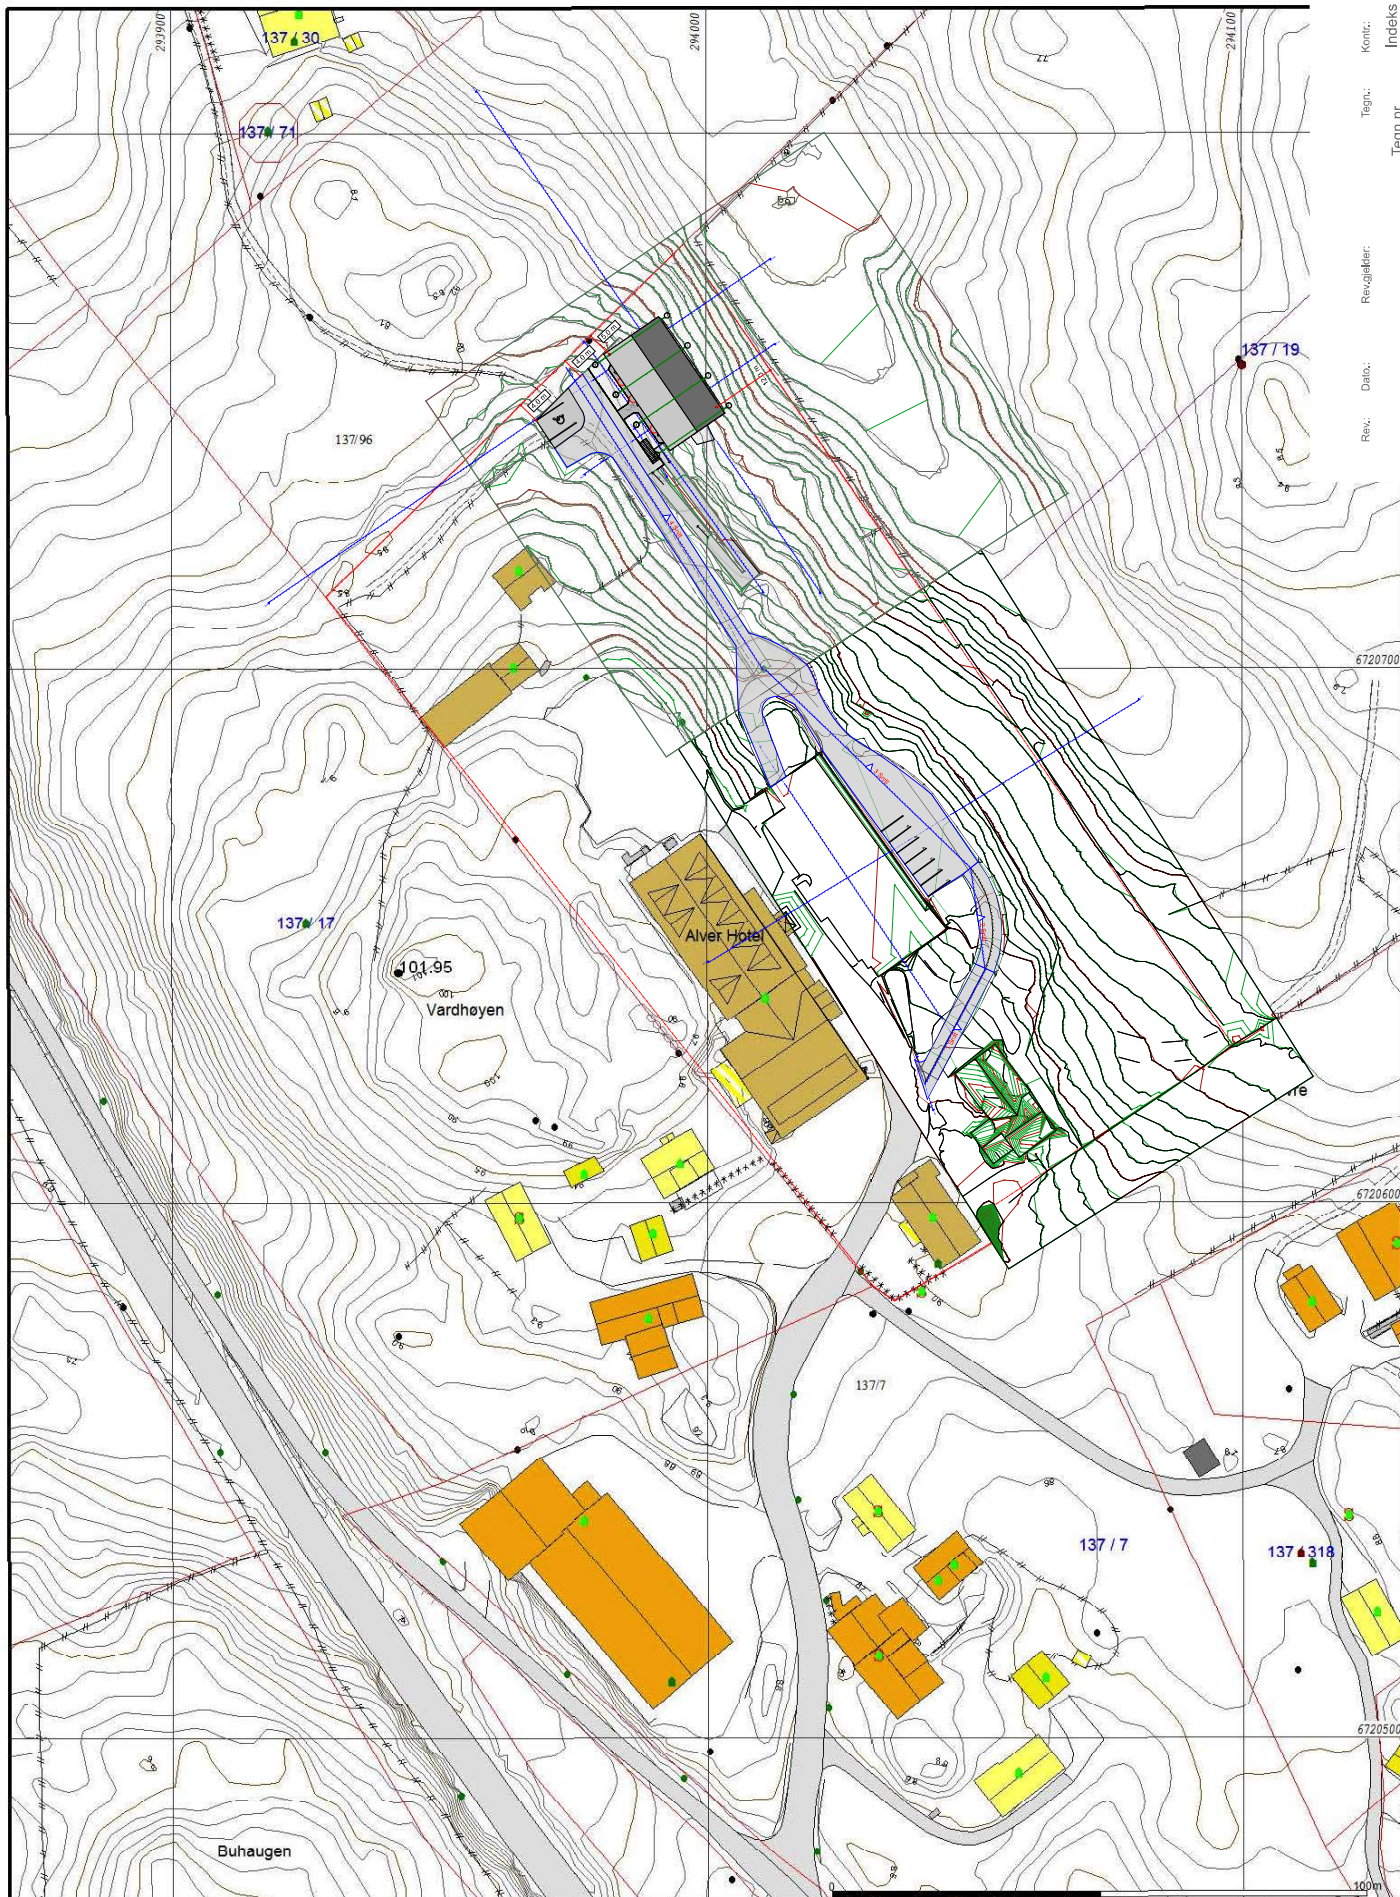

- Målte Grenser
- Registrerte Grenser
- Udefinert grenser
- Terrengmålte grense
- Konstruert grensepunkt
- Bolig
- Bustad m/leilighet
- Våningshus
- Større bustader
- Hytte/feriehus
- Garasje/uthus
- Industri/lager
- Andre bygg

Beliggenhet og høyder må oppfattes som orienterende.



Lindås kommune  
Geodata avdeling

Grunnkart 2009.

Dato: 2014.10.01  
Skala: 0:50

Alver Hotel.



Målestokk  
1:1000

Kont.:  
Tegn.nr  
Indeks  
A10-1

Rev.:  
Dato:  
Ansv.:

Kont.:  
Tegn.:  
Dato: 29.06.15

Alver hotel AS

MIDLERTIDIG BYGG\_RAMMESØKNAD

Situasjonsplan 1 1000

A&R Rune Urne  
Mårdalen 37  
5236 Rådal  
mob +47 922 25699  
mail: rune@runeurne.no