


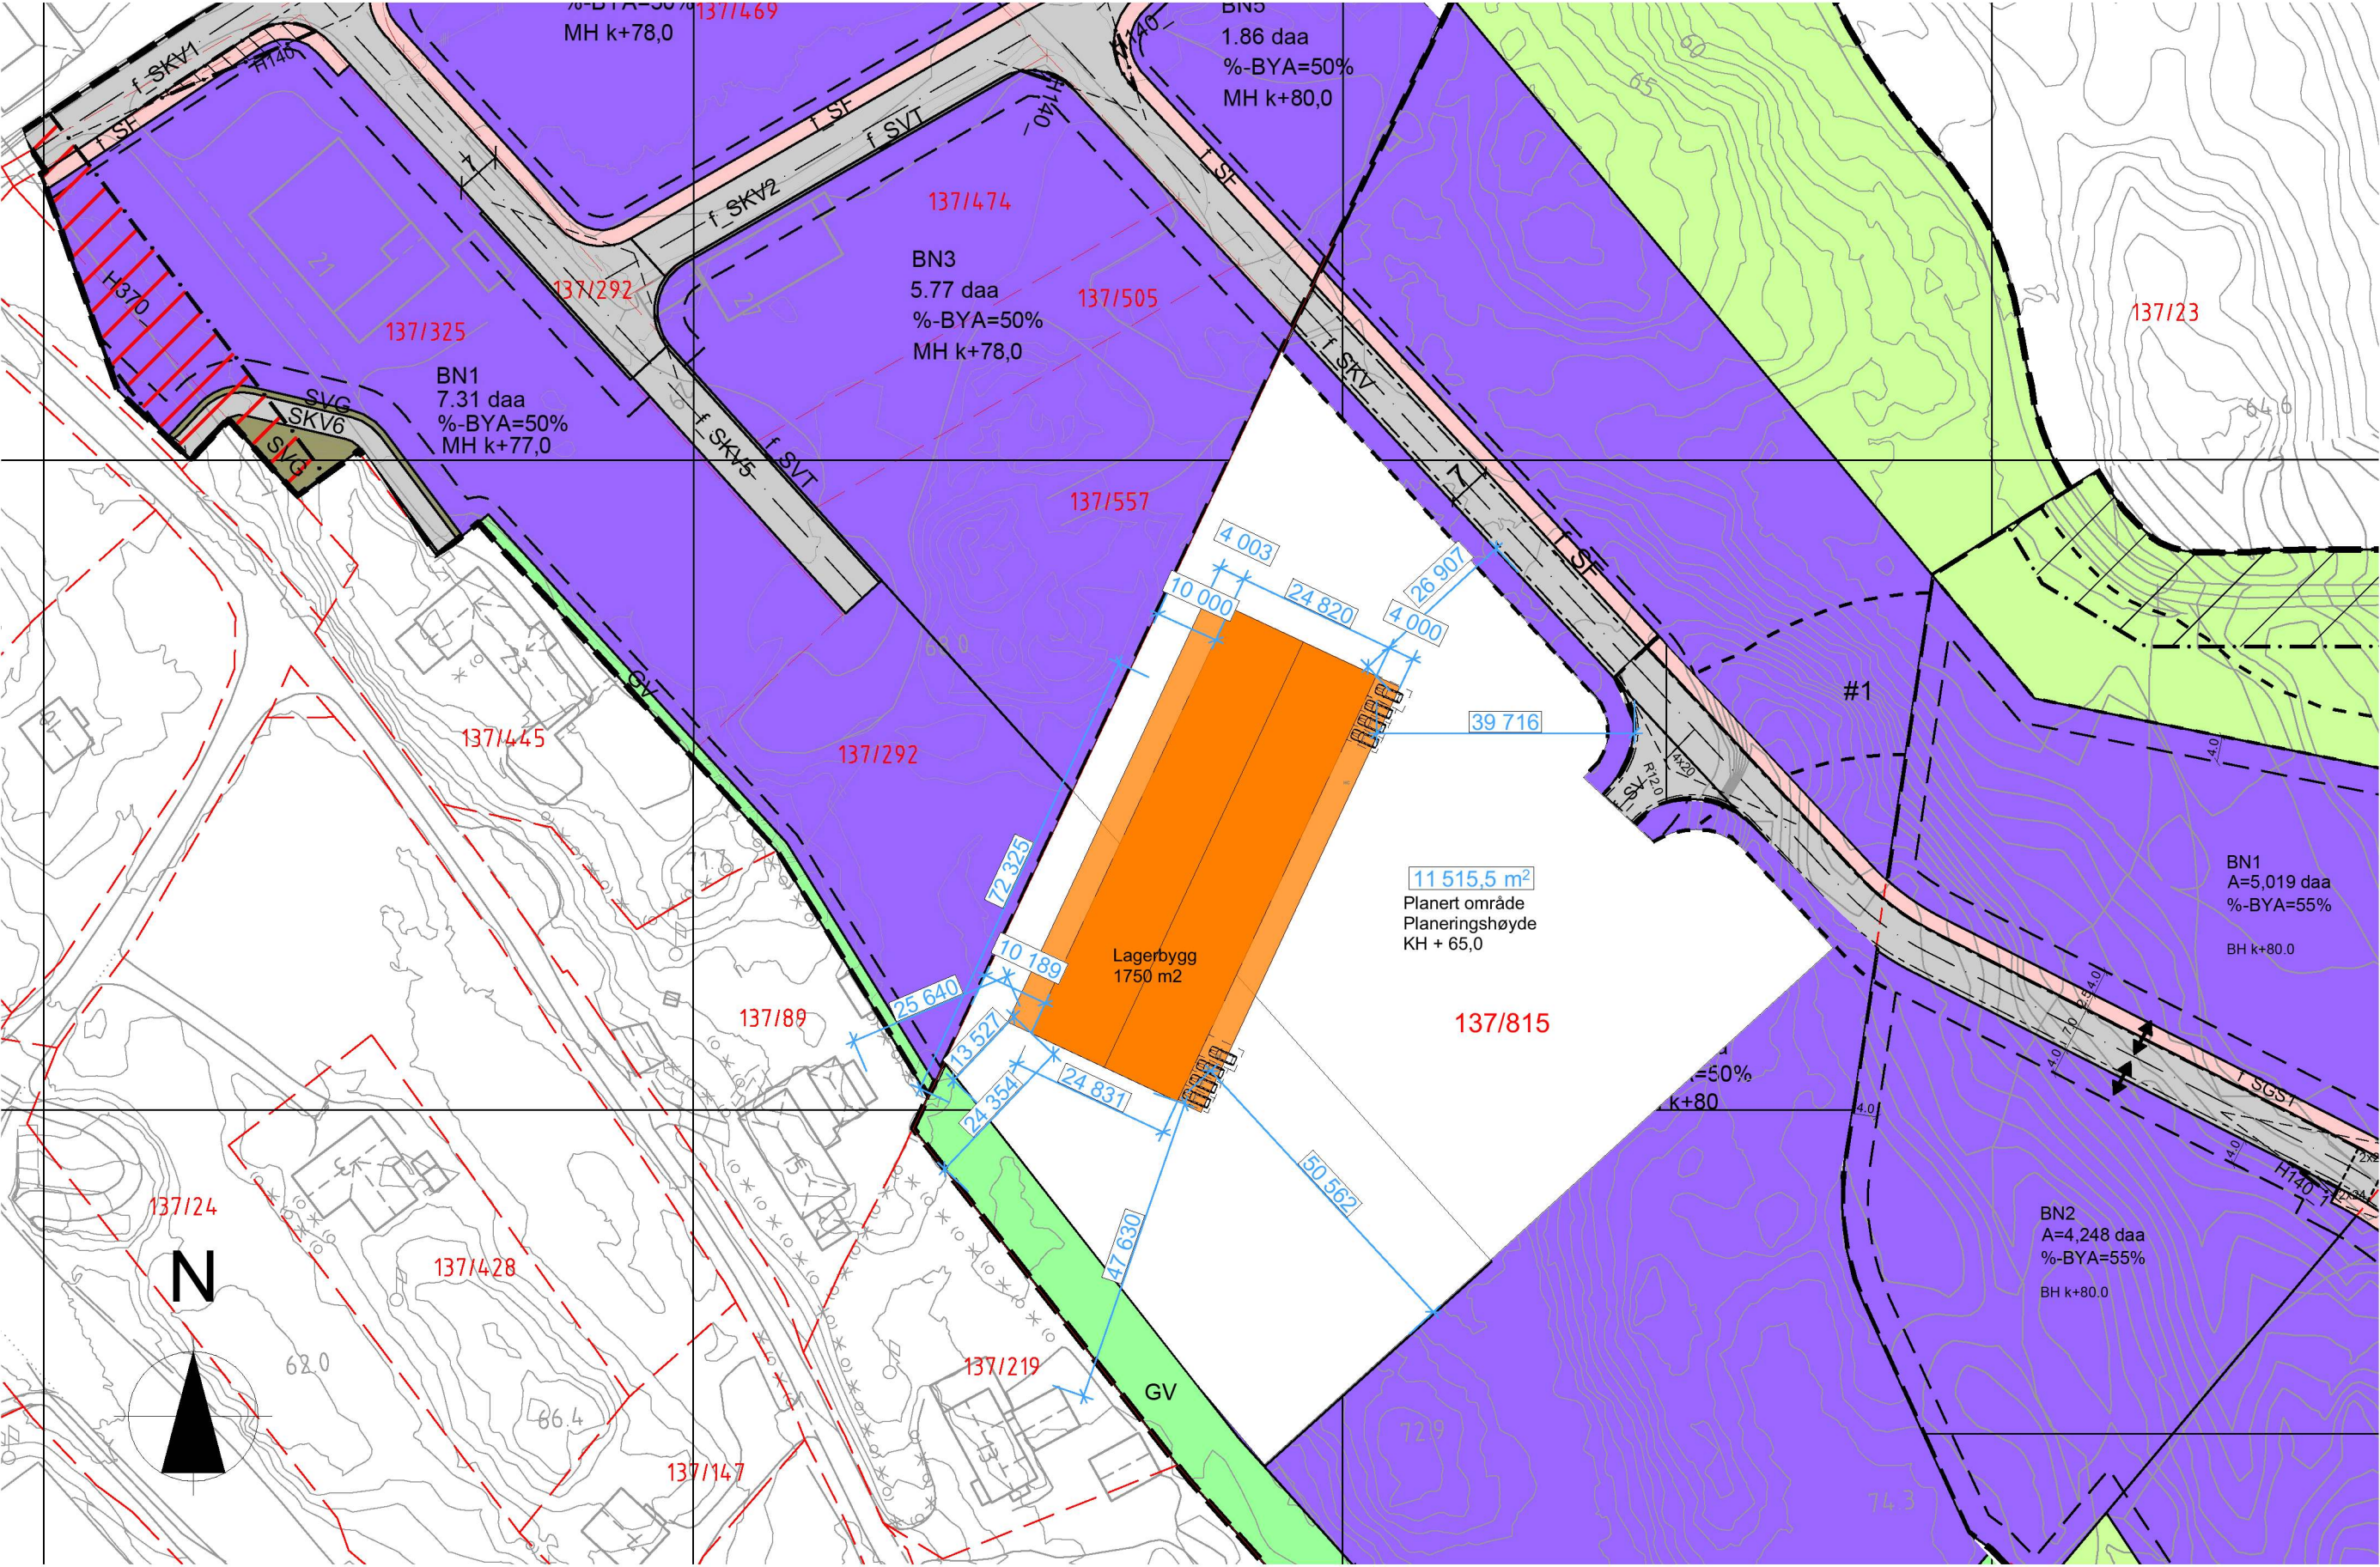

Situasjonsplan