


PROFIL NR.	Gnr/Bnr 441/5										Gnr/Bnr 441/3,16										Gnr/Bnr 441/7									
0	Grunneier																													
0	Markslag																													
0	Grunnforhold																													
0	Tørrenghøyde/ Topp vegdekk																													
0	Hor. V. PUNKT i m																													
0	Kumavst. i m																													
0	Fall i ‰																													
0	Kote utv. topp																													
0	Type og dim																													
0	Kumavst. i m																													
0	Fall i ‰																													
0	Kote utv. topp																													
0	Type og dim																													
0	Kumavst. i m																													
0	Fall i ‰																													
0	Kote innv. bunn																													
0	Type og dim																													
0	Kumavst. i m																													
0	Fall i ‰																													
0	Kote utv. topp																													
0	Type og dim																													
0	Kumavst. i m																													
0	Fall i ‰																													
0	Kote utv. topp																													
0	Type og dim																													

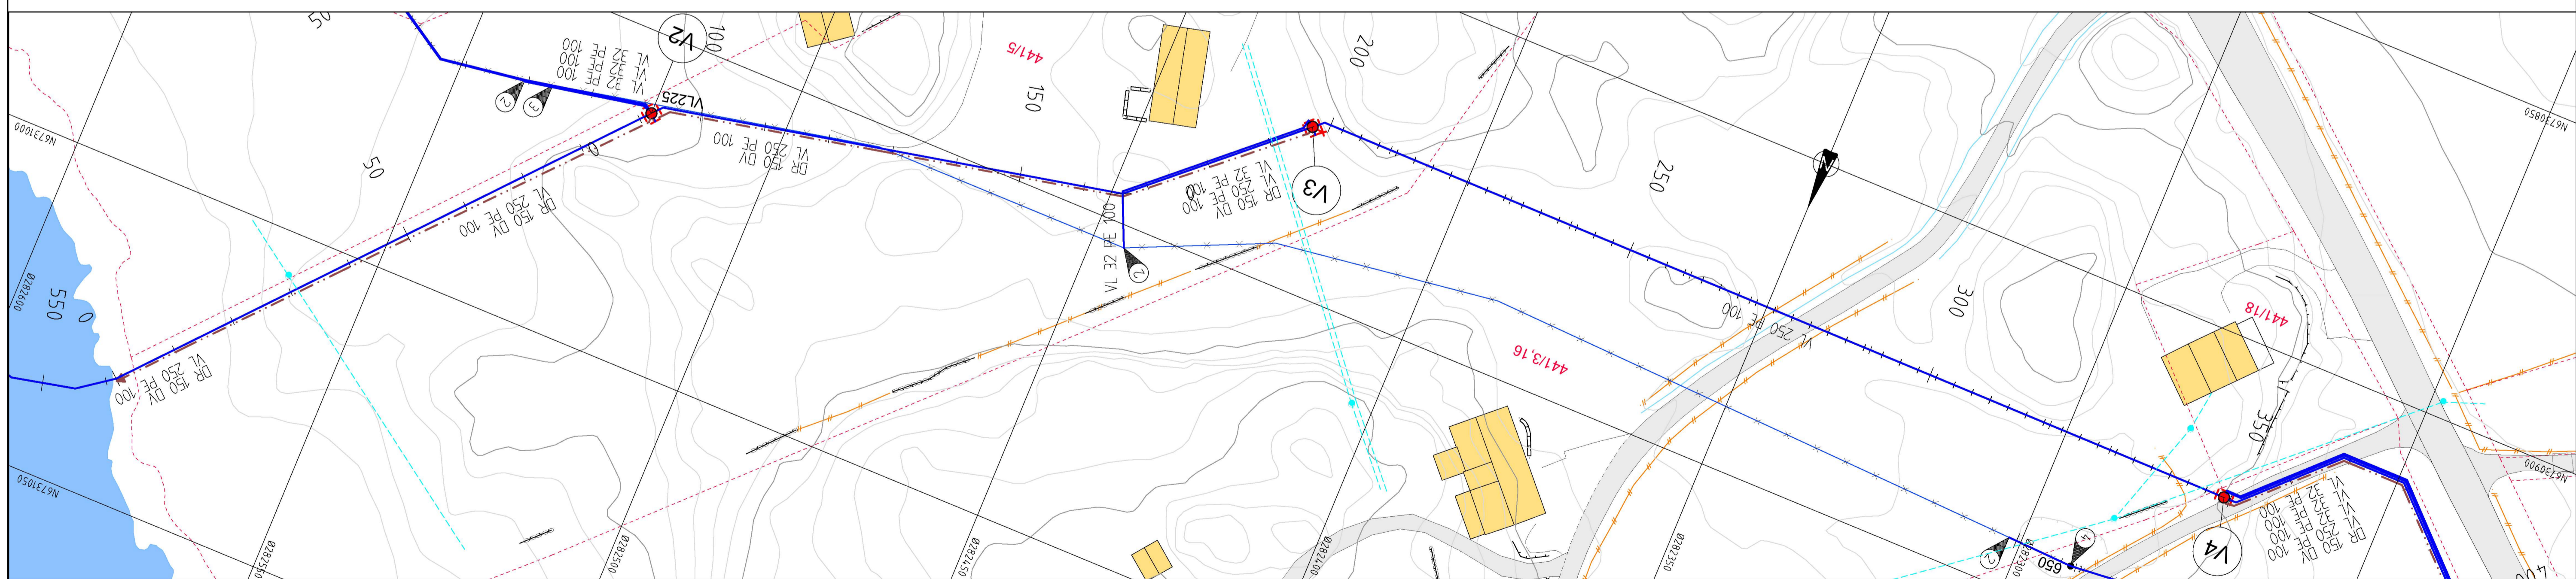

TEGNFORKLARING	Eksisterende	Prosjektert	Eksisterende	Prosjektert
	Vannledning (VL)		Stakekum (O)	
	Spillvannledning (SP)		Vannledningskum m/brann- og stengeventil (V)	
	Overvannsledning (OV)		Lufteventil	
	Drensledning (DR)		Splyeventil	
	Ledning i borehull		Stoppekran på vannledning	
	Ledning utgår			

- ② Lokalisering og frigraving av eks. stikkledning vann. Tilknytning av ø32mm PE VL fra vannkum til eks. ledn. i grøft.
- ③ Trekking av ø32mm stikkledning gjennom eks. ø225mm PVC VL.
- ④ Riving av rør og armarer i eks. vannkum. Fjerning av toppplate og kumløkk. Fylling av kum med puk og planering av jordmasser over kum som er utklokket.

Rev.	Dato	THF	Sign.	Plasering kum V2.	Revisjonen gjelder
C	17.11.2022	THF		Plasering kum V2.	
A	04.07.2022	THF		ARBEIDSTEGNING	
B	05.09.2022	THF		Forskjøvet trase Byrkjelandsvatnet-kum V2->V3 til Gnr/Bnr. 441/5	

ARBIDSTEGNING

Oppdragsgiver: **Alver kommune-Teknisk forvaltning og drift**

Prosjekt: **Vassledning Ishuset-Byrkjeland-Hella. Ledningsplan og profil kum V2-V4. Byrkjelandsvatnet-Rødøyvegen.**

Tegn. THF, Kontr. ANH, Godt. THF

Dato: 17.09.2021

Målestokk: 1:500/100

Form: A1

Prosjektnr: 21045

Tegningsnr: GH03

Revisjon: C

Kanalveien 5
5068 Bergen
Tlf. 55 59 82 60
e-post: post@haugenwva.no