
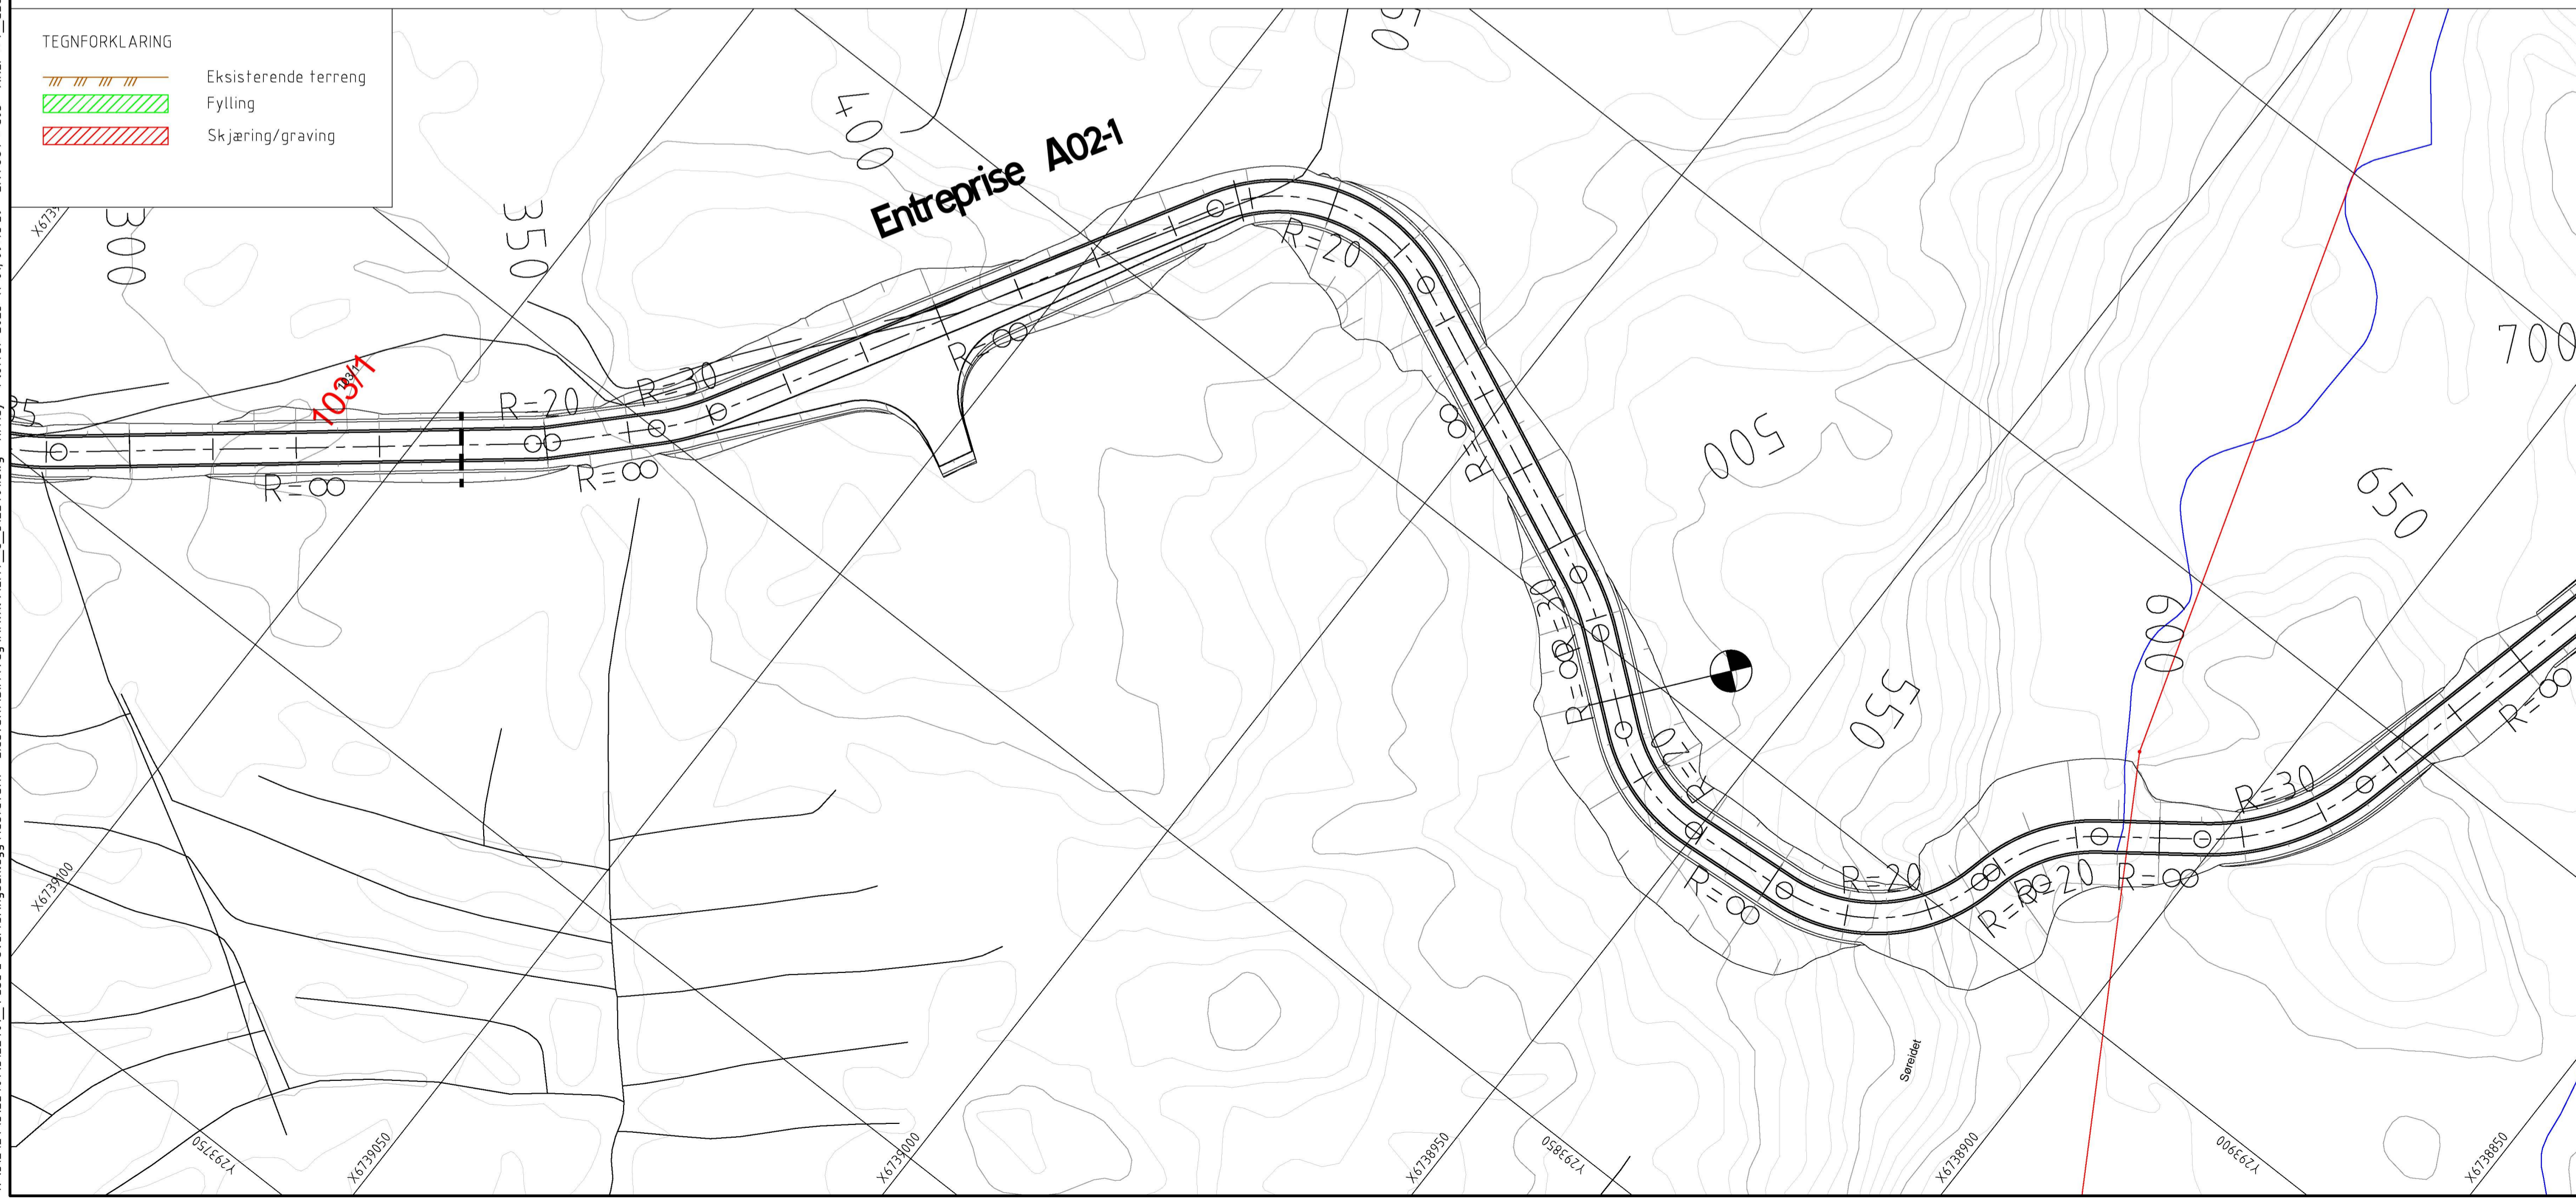


N:\5124\24\5122401\5122401 - Fase 2 Overføringsanlegg Austvatn - Eidsvatn\BIM\Veg\Arktell\LAY_C_5122401.dwg - K:\Mey - Plottet: 2023-11-01 09:43:29 - LAYOUT = C03 - XREF = T_GEOM_5122401_T_Kart_A_ID_5122401 - RASTER = C:\USERS\KMEY\ONE\DRIVE - NORCONSULT GROUP\PICTURES\9-0.JPG

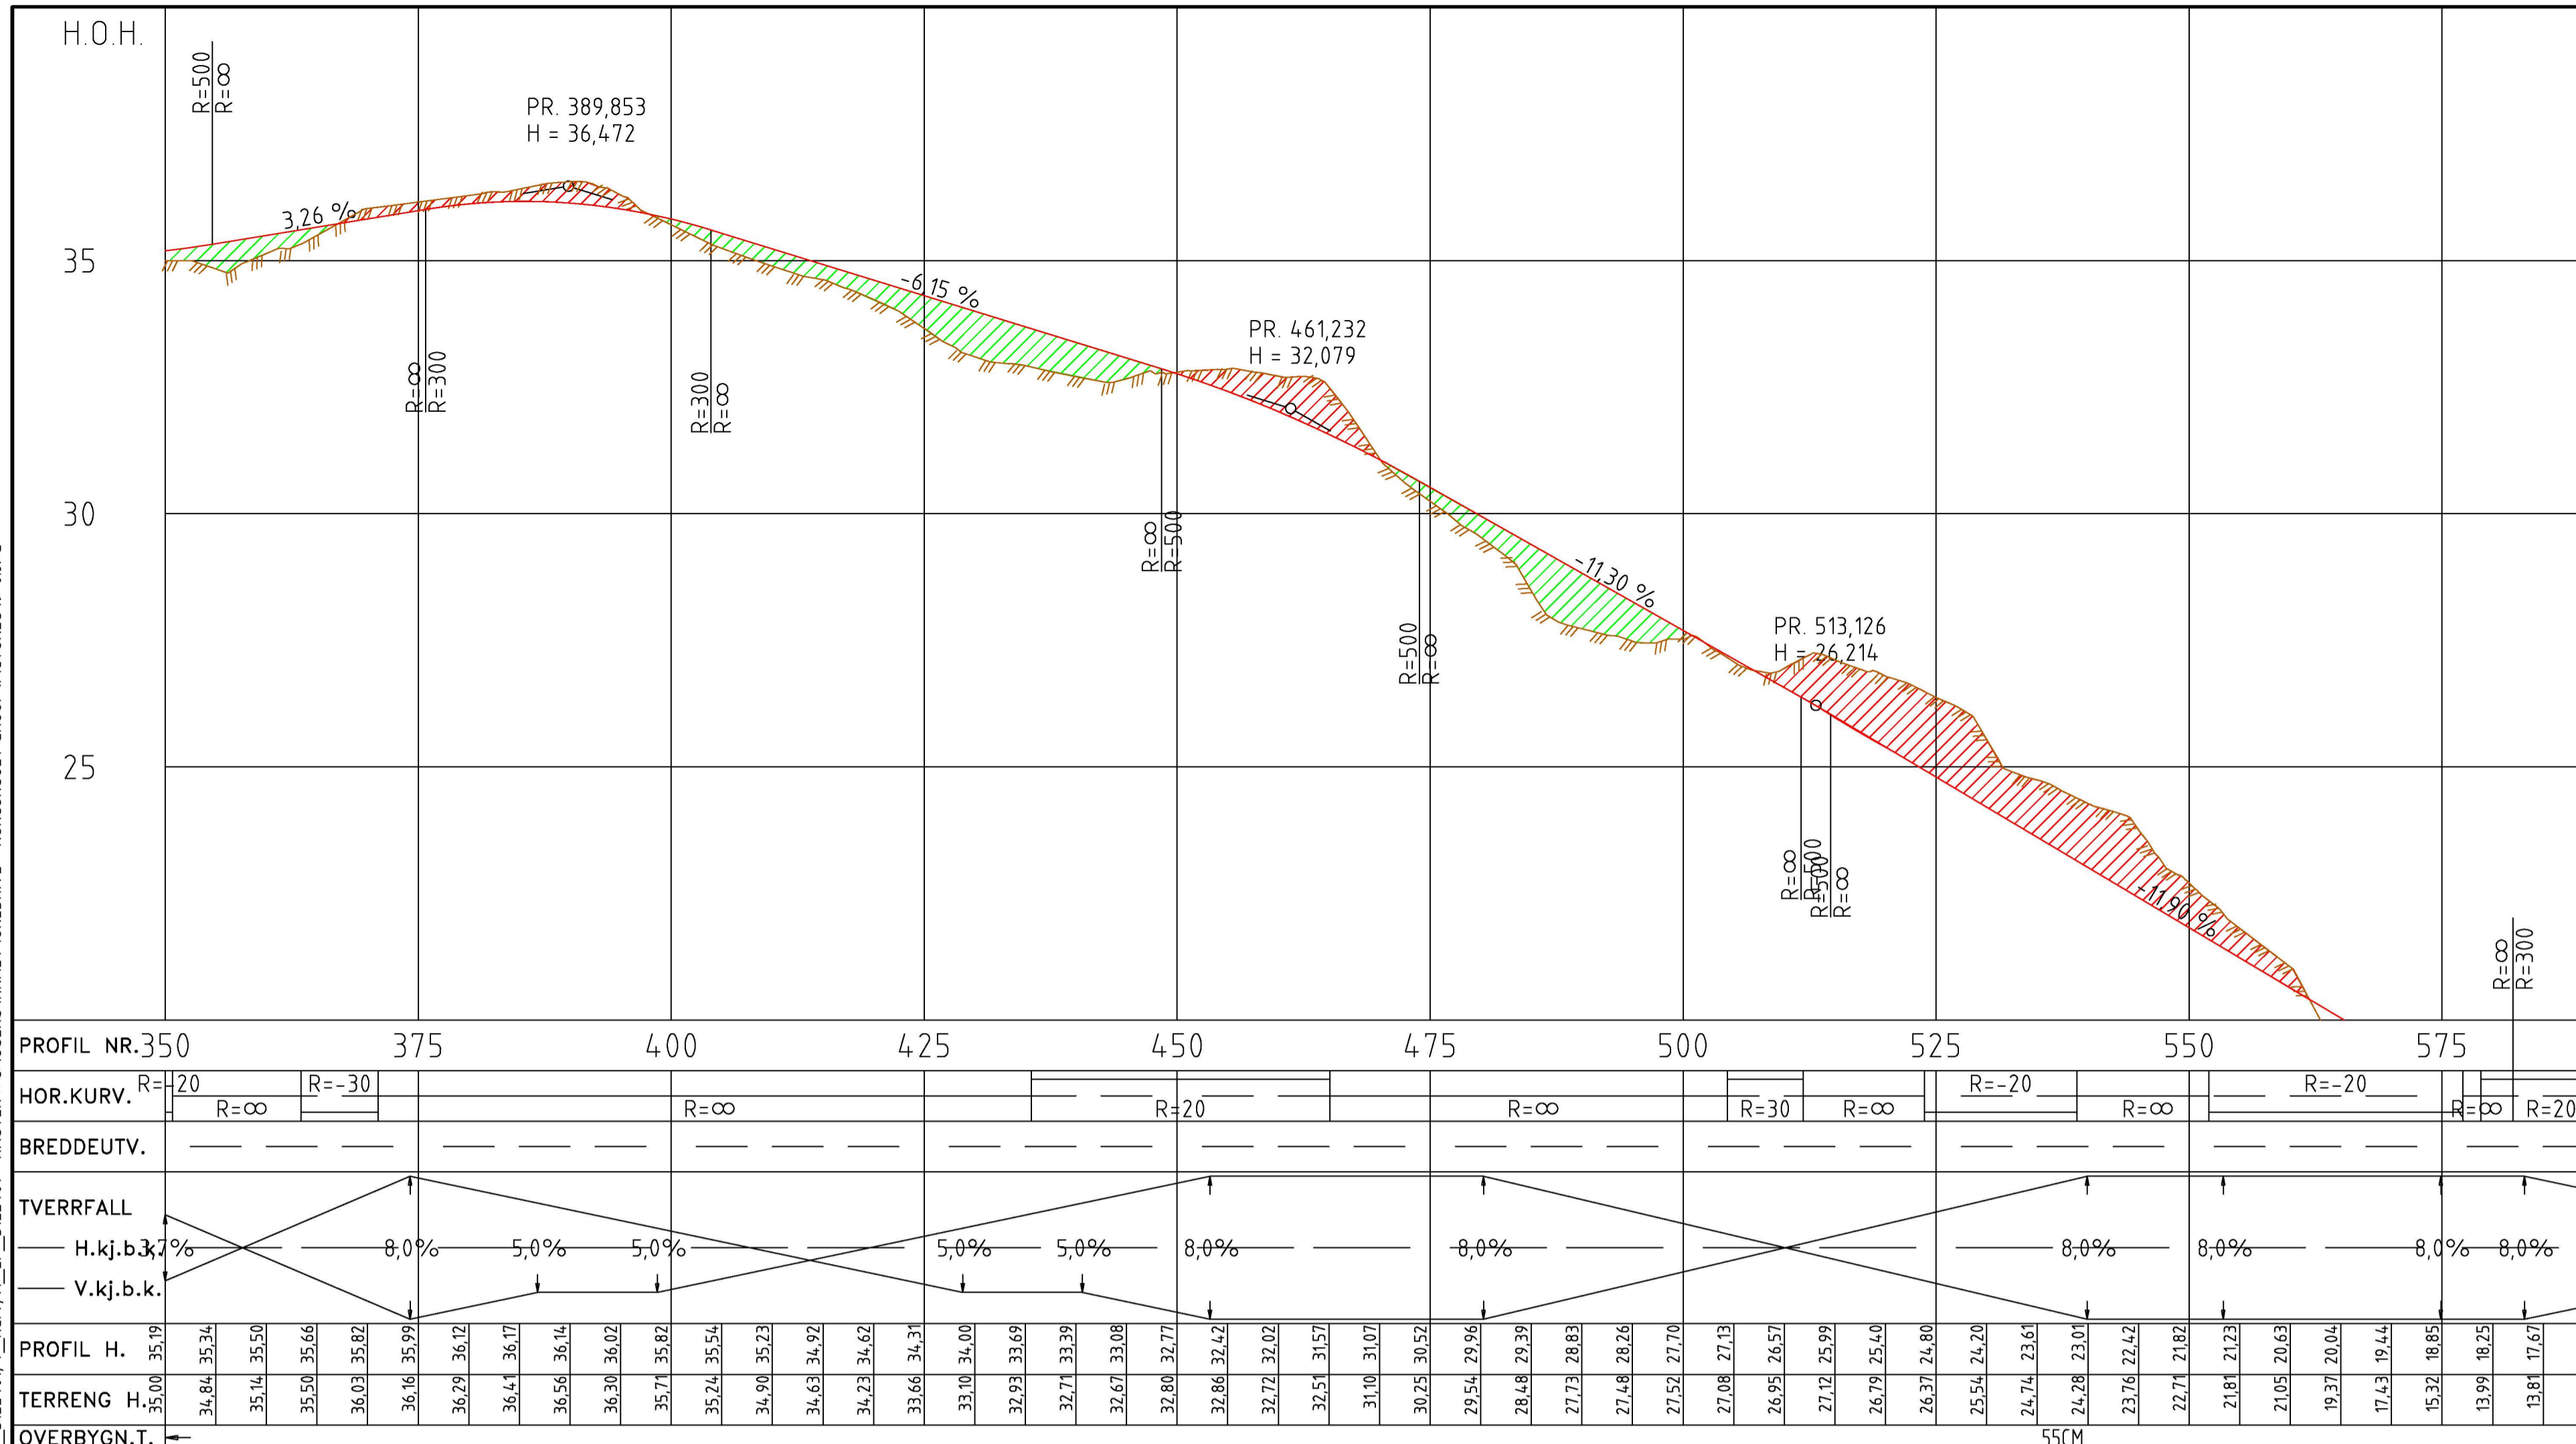

Rev.	Dato	Beskrivelse	Utarbeidet	Fagkontroll	Godkjent
E05	2023-11-01	Endret overbygning	KrMey	THH	JIN
E04	2023-09-05	Justert plassering pumpestasjon	KrMey	THH	JIN
E03	2023-05-08	Justert trase etter befaring	KrMey	THH	JIN

Dette dokumentet er utarbeidet av Norconsult AS som del av det oppdraget som fremgår nedenfor. Opphavsretten tilhører Norconsult AS. Dokumentet må bare benyttes til det formål som oppdragsavtalen beskriver, og må ikke kopieres eller gjøres tilgjengelig på annen måte eller i større utstrekning enn formålet tilsier.

ALVER KOMMUNE	Målestokk	1:500
Industrivannforsyning Mongstad, Fase 2 Overføringsanlegg Austvatnet- Eidsvatnet Tilkomsveg til pumpestasjon Søredet Plan og Profil Pel 350 - 550		
Norconsult	Oppdragsnummer	Tegningsnummer
	5122401	C03
		Revisjon
		E05