



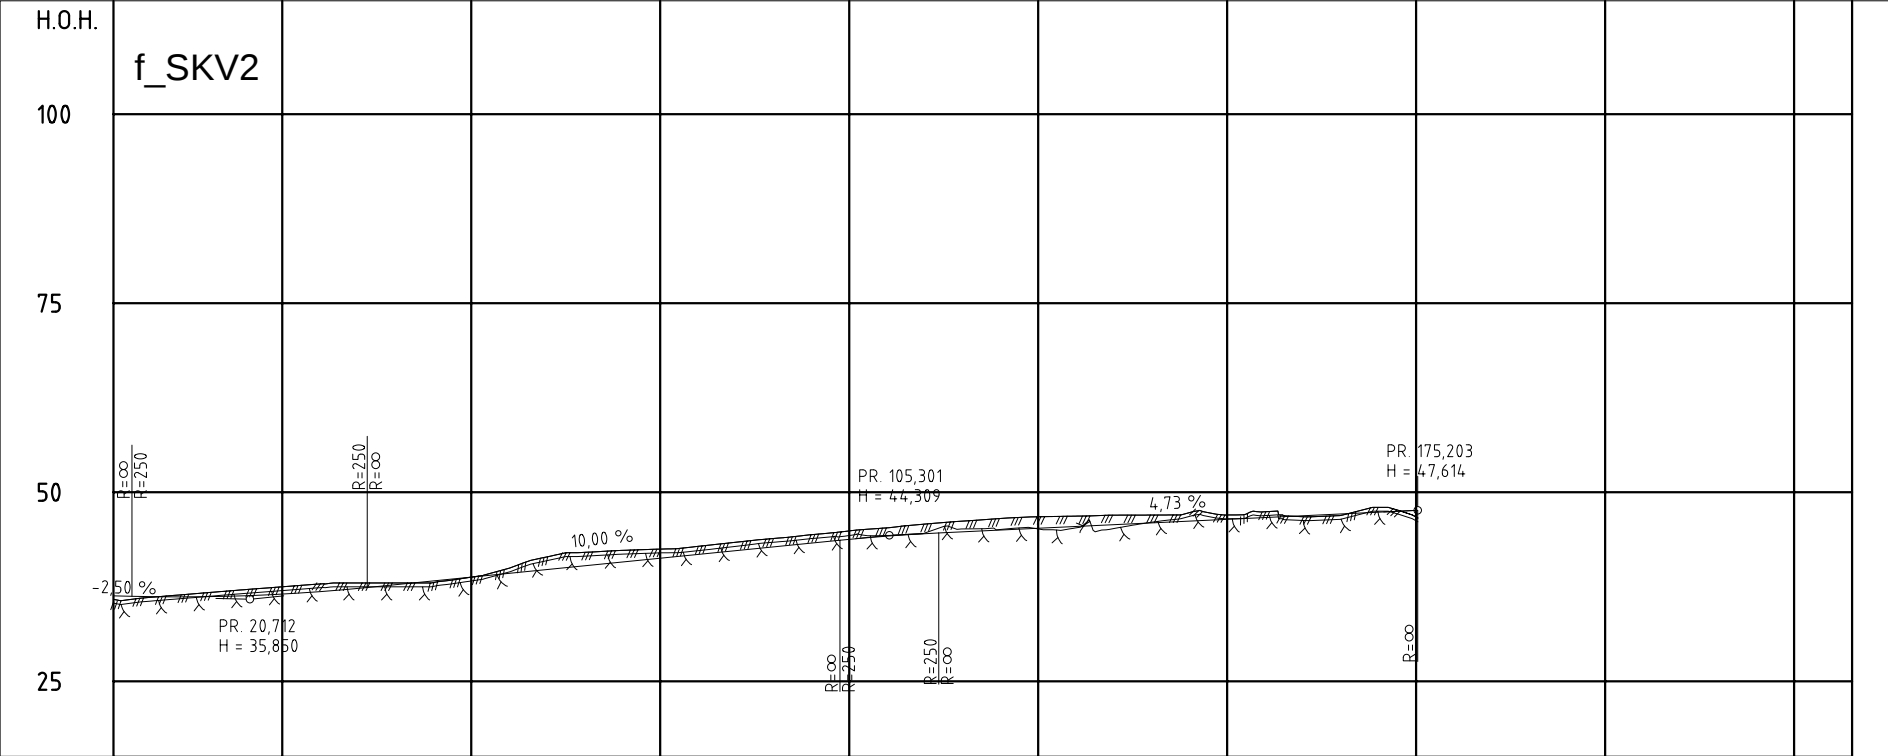


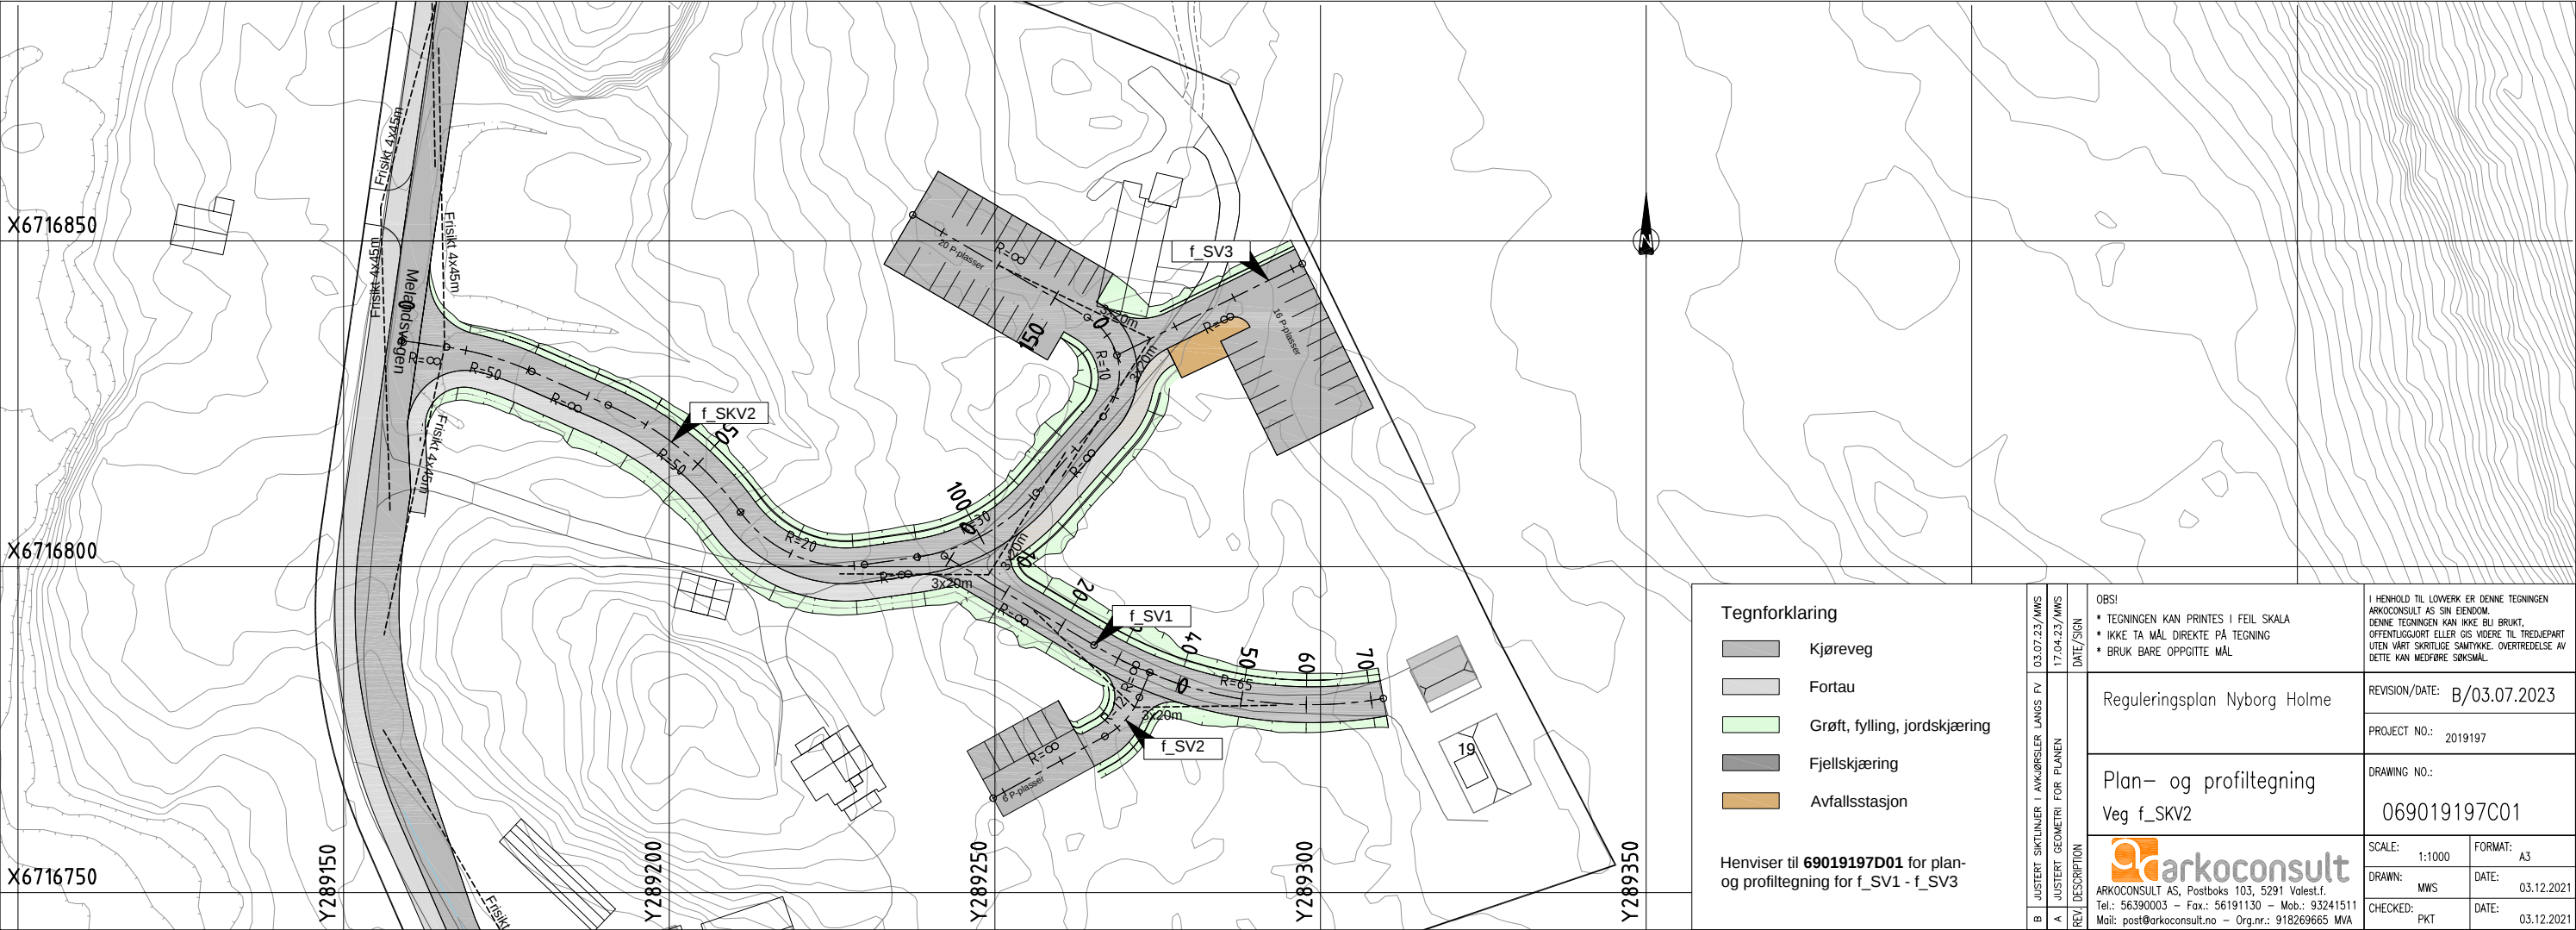

- Tegnforklaring**
- Kjøreveg
 - Fortau
 - Grøft, fylling, jordskjæring
 - Fjellskjæring
 - Avfallsstasjon

Henviser til 69019197D01 for plan- og profiltegning for f_SV1 - f_SV3

03.07.23/MWS	17.04.23/MWS	DATE/SIGN	OBS! * TEGNINGEN KAN PRINTES I FEIL SKALA * IKKE TA MÅL DIREKTE PÅ TEGNING * BRUK BARE OPPGITTE MÅL	I HENHOLD TIL LOVVERK ER DENNE TEGNINGEN ARKOCONSULT AS SIN EGENDOM. DENNE TEGNINGEN KAN IKKE BLI BRUKT, OFFENTLIGGJORT ELLER GIS VIDERE TIL TREDJEPART UTEN VÅRT SKRITLIGE SAMTYKKE. OVERTREDELSE AV DETTE KAN MEDFØRE SØKSMÅL.
B JUSTERT SIKTLINJE I AKKØRSLER LANGS FV	A JUSTERT GEOMETRI FOR PLANEN	Reguleringsplan Nyborg Holme	REVISION/DATE: B/03.07.2023	PROJECT NO.: 2019197
		Plan- og profiltegning Veg f_SKV2	DRAWING NO.: 069019197C01	SCALE: 1:1000 FORMAT: A3
		arkoconsult	DRAWN: MWS	DATE: 03.12.2021
		ARKOCONSULT AS, Postboks 103, 5291 Vølestr.1. Tel.: 56390003 – Fax.: 56191130 – Mob.: 93241511 Mail: post@arkoconsult.no – Org.nr.: 918269665 MVA	CHECKED: PKT	DATE: 03.12.2021