


N:\5181505185059\BIM\VA_TIA\Klilling_101-prosjekt\VA_dwg - Kitting - Pliet_2022-04-11_15:58:51 - XREF = R_V2_Tonesmarka_VA-eksisterende_5185059_kartgrunnlag_20210429_VA-prosjekt"

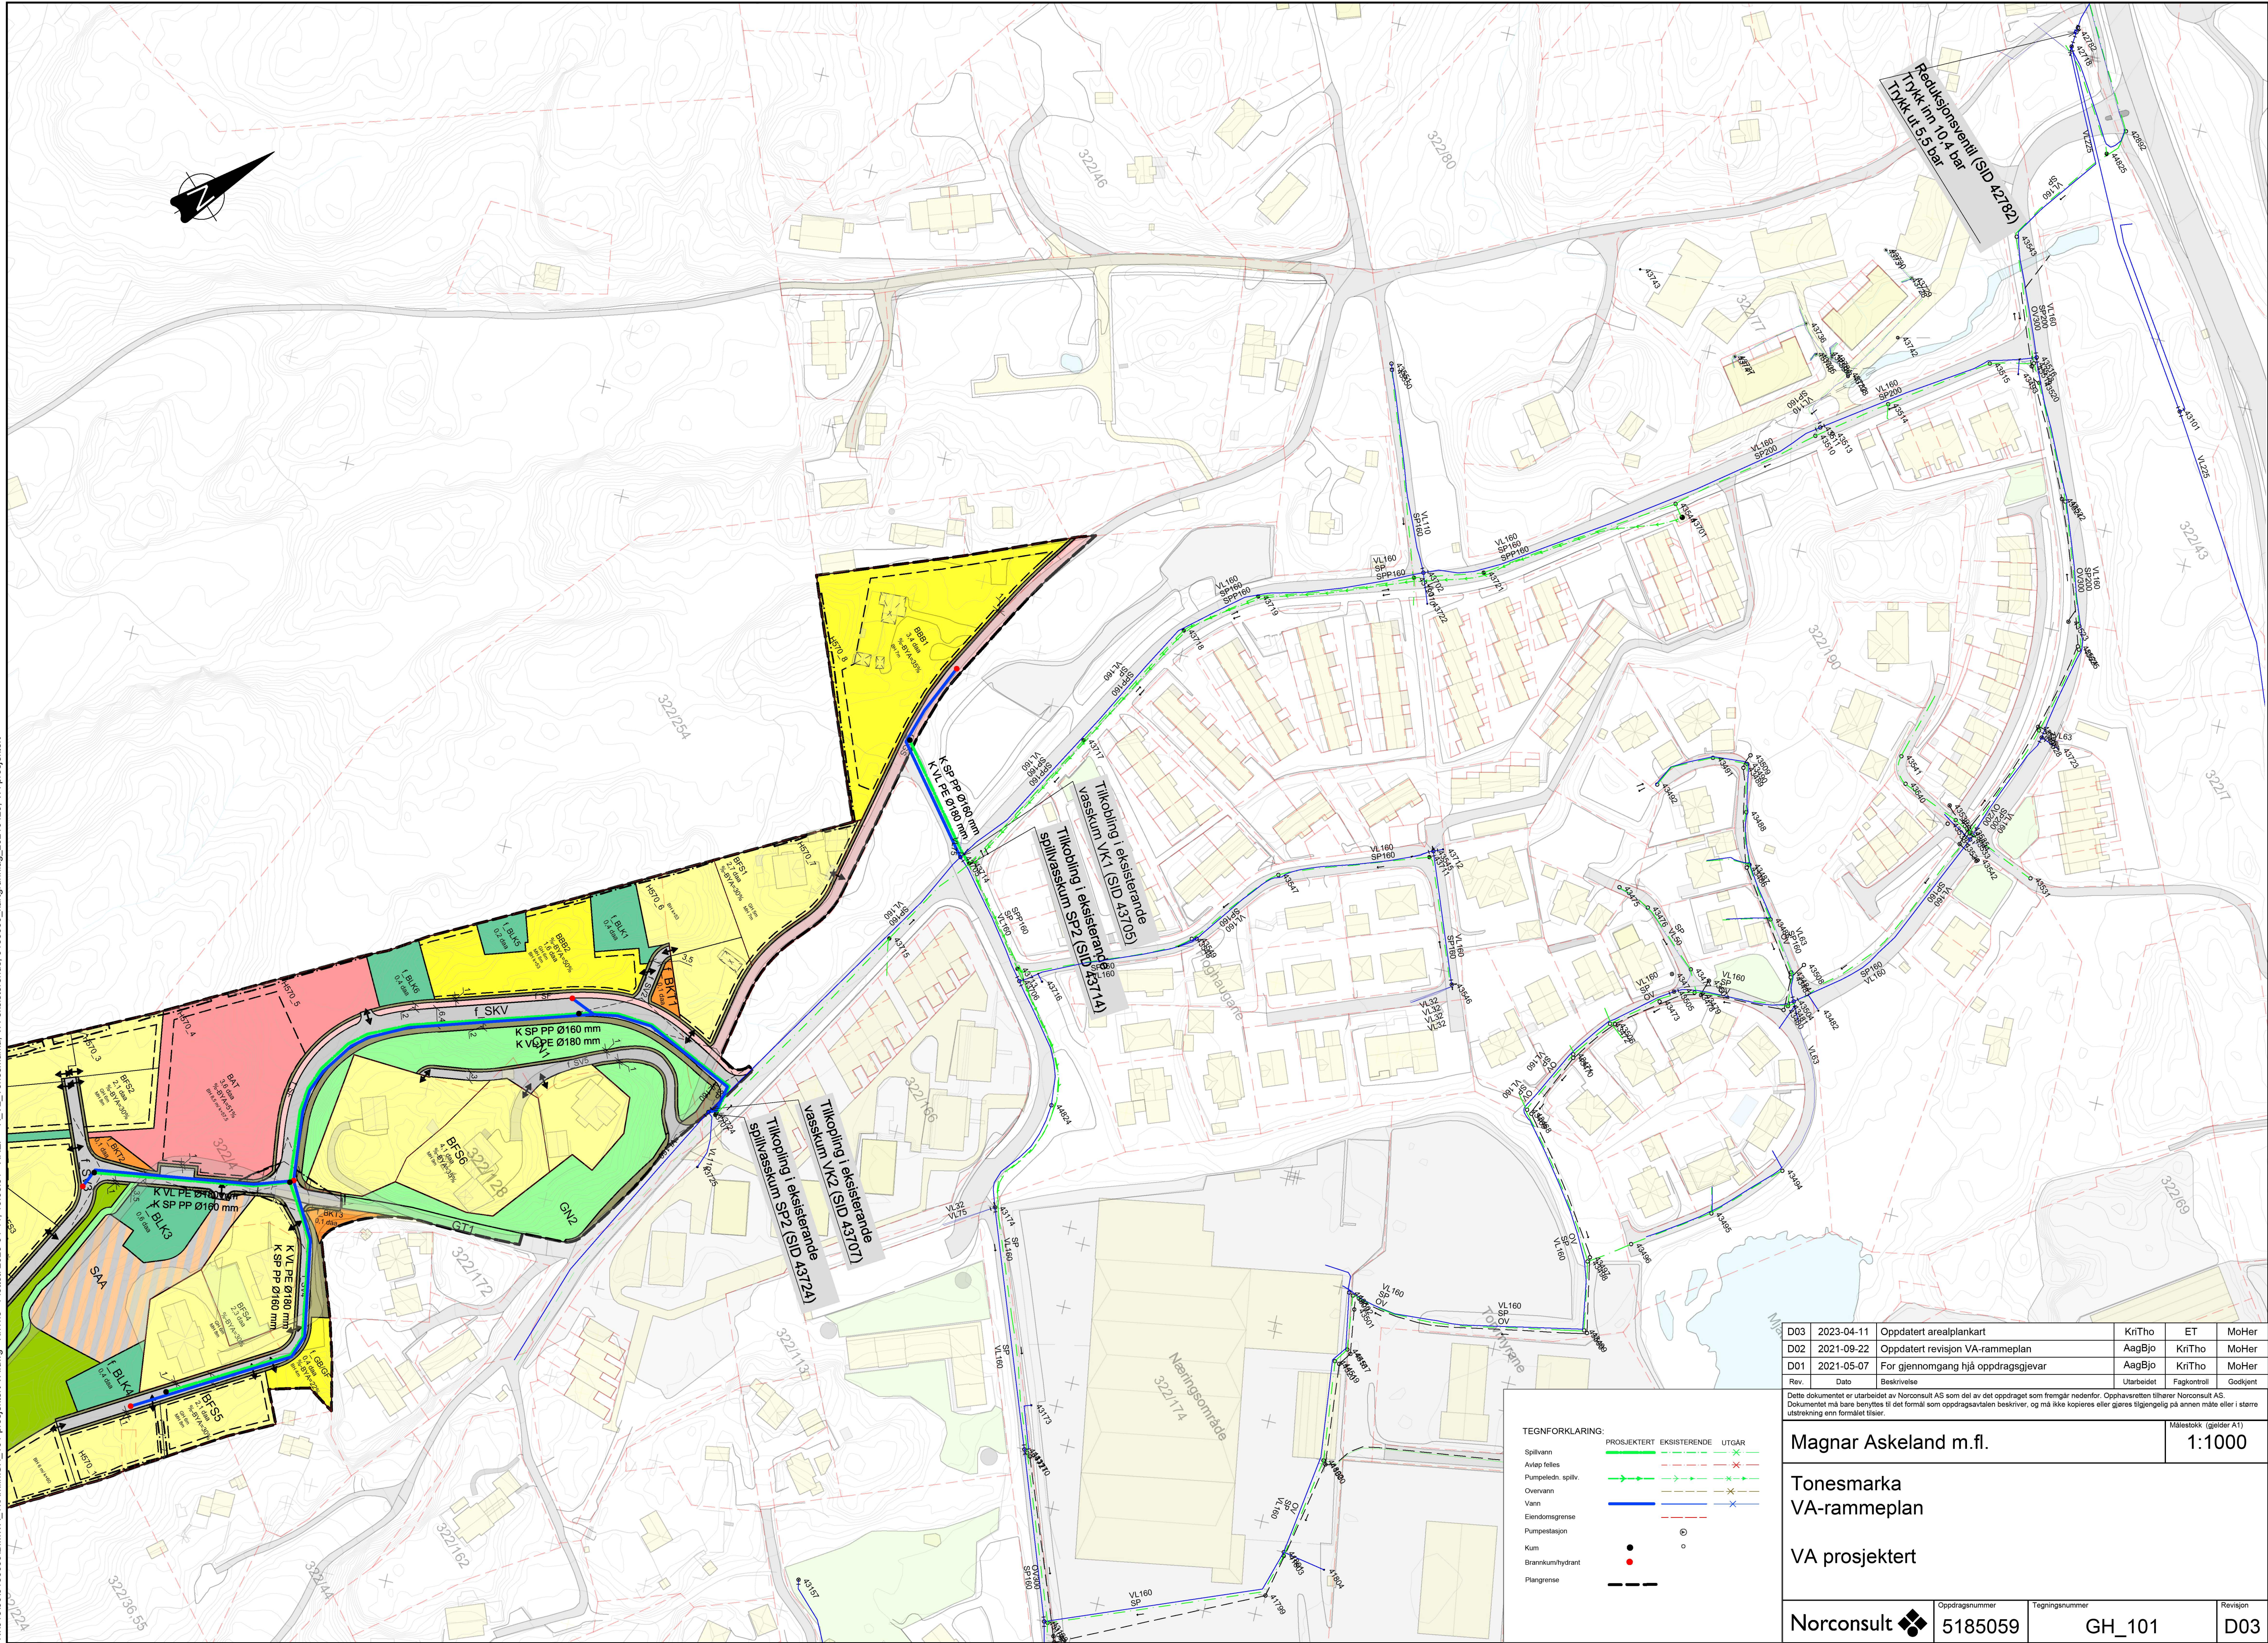

TEGNFORKLARING:

	PROSJEKTERT	EKSISTERENDE	UTGÅR
Spillvann			
Avløp felles			
Pumpeledn. spillv.			
Overvann			
Vann			
Elendomsgrænse			
Pumpestasjon			
Kum			
Brannkum/hydrant			
Plangrense			

D03	2023-04-11	Oppdatert arealplankart	KiTho	ET	MoHer
D02	2021-09-22	Oppdatert revisjon VA-rammeplan	AagBjo	KiTho	MoHer
D01	2021-05-07	For gjennomgang hjå oppdragsgjever	AagBjo	KiTho	MoHer
Rev.	Dato	Beskrivelse	Utarbeidet	Fagkontroll	Godkjent

Dette dokumentet er utarbeidet av Norconsult AS som del av det oppdraget som fremgår nedenfor. Opphavsretten tilhører Norconsult AS. Dokumentet må bare benyttes til det formål som oppdragsavtalen beskriver, og må ikke kopieres eller gjeres tilgjengelig på annen måte eller i større utstrekning enn formålet tilsier.

Magnar Askeland m.fl.	Målestokk (gjelder A1)
	1:1000

Tonesmarka
VA-rammeplan

VA-prosjekt

Norconsult	Oppdragsnummer	Tegningsnummer	Revisjon
	5185059	GH_101	D03