


N:\51815015185059\BIM\VA_TIA\Klillingh_102-nedslagsfelt_eksisterende.dwg - AagBjo - Plottet: 2022-02-27, 09:36:24 - XREF = 5185059_kartgrunnlag_20210429_Nedslagsfelt_eks_situasjon"

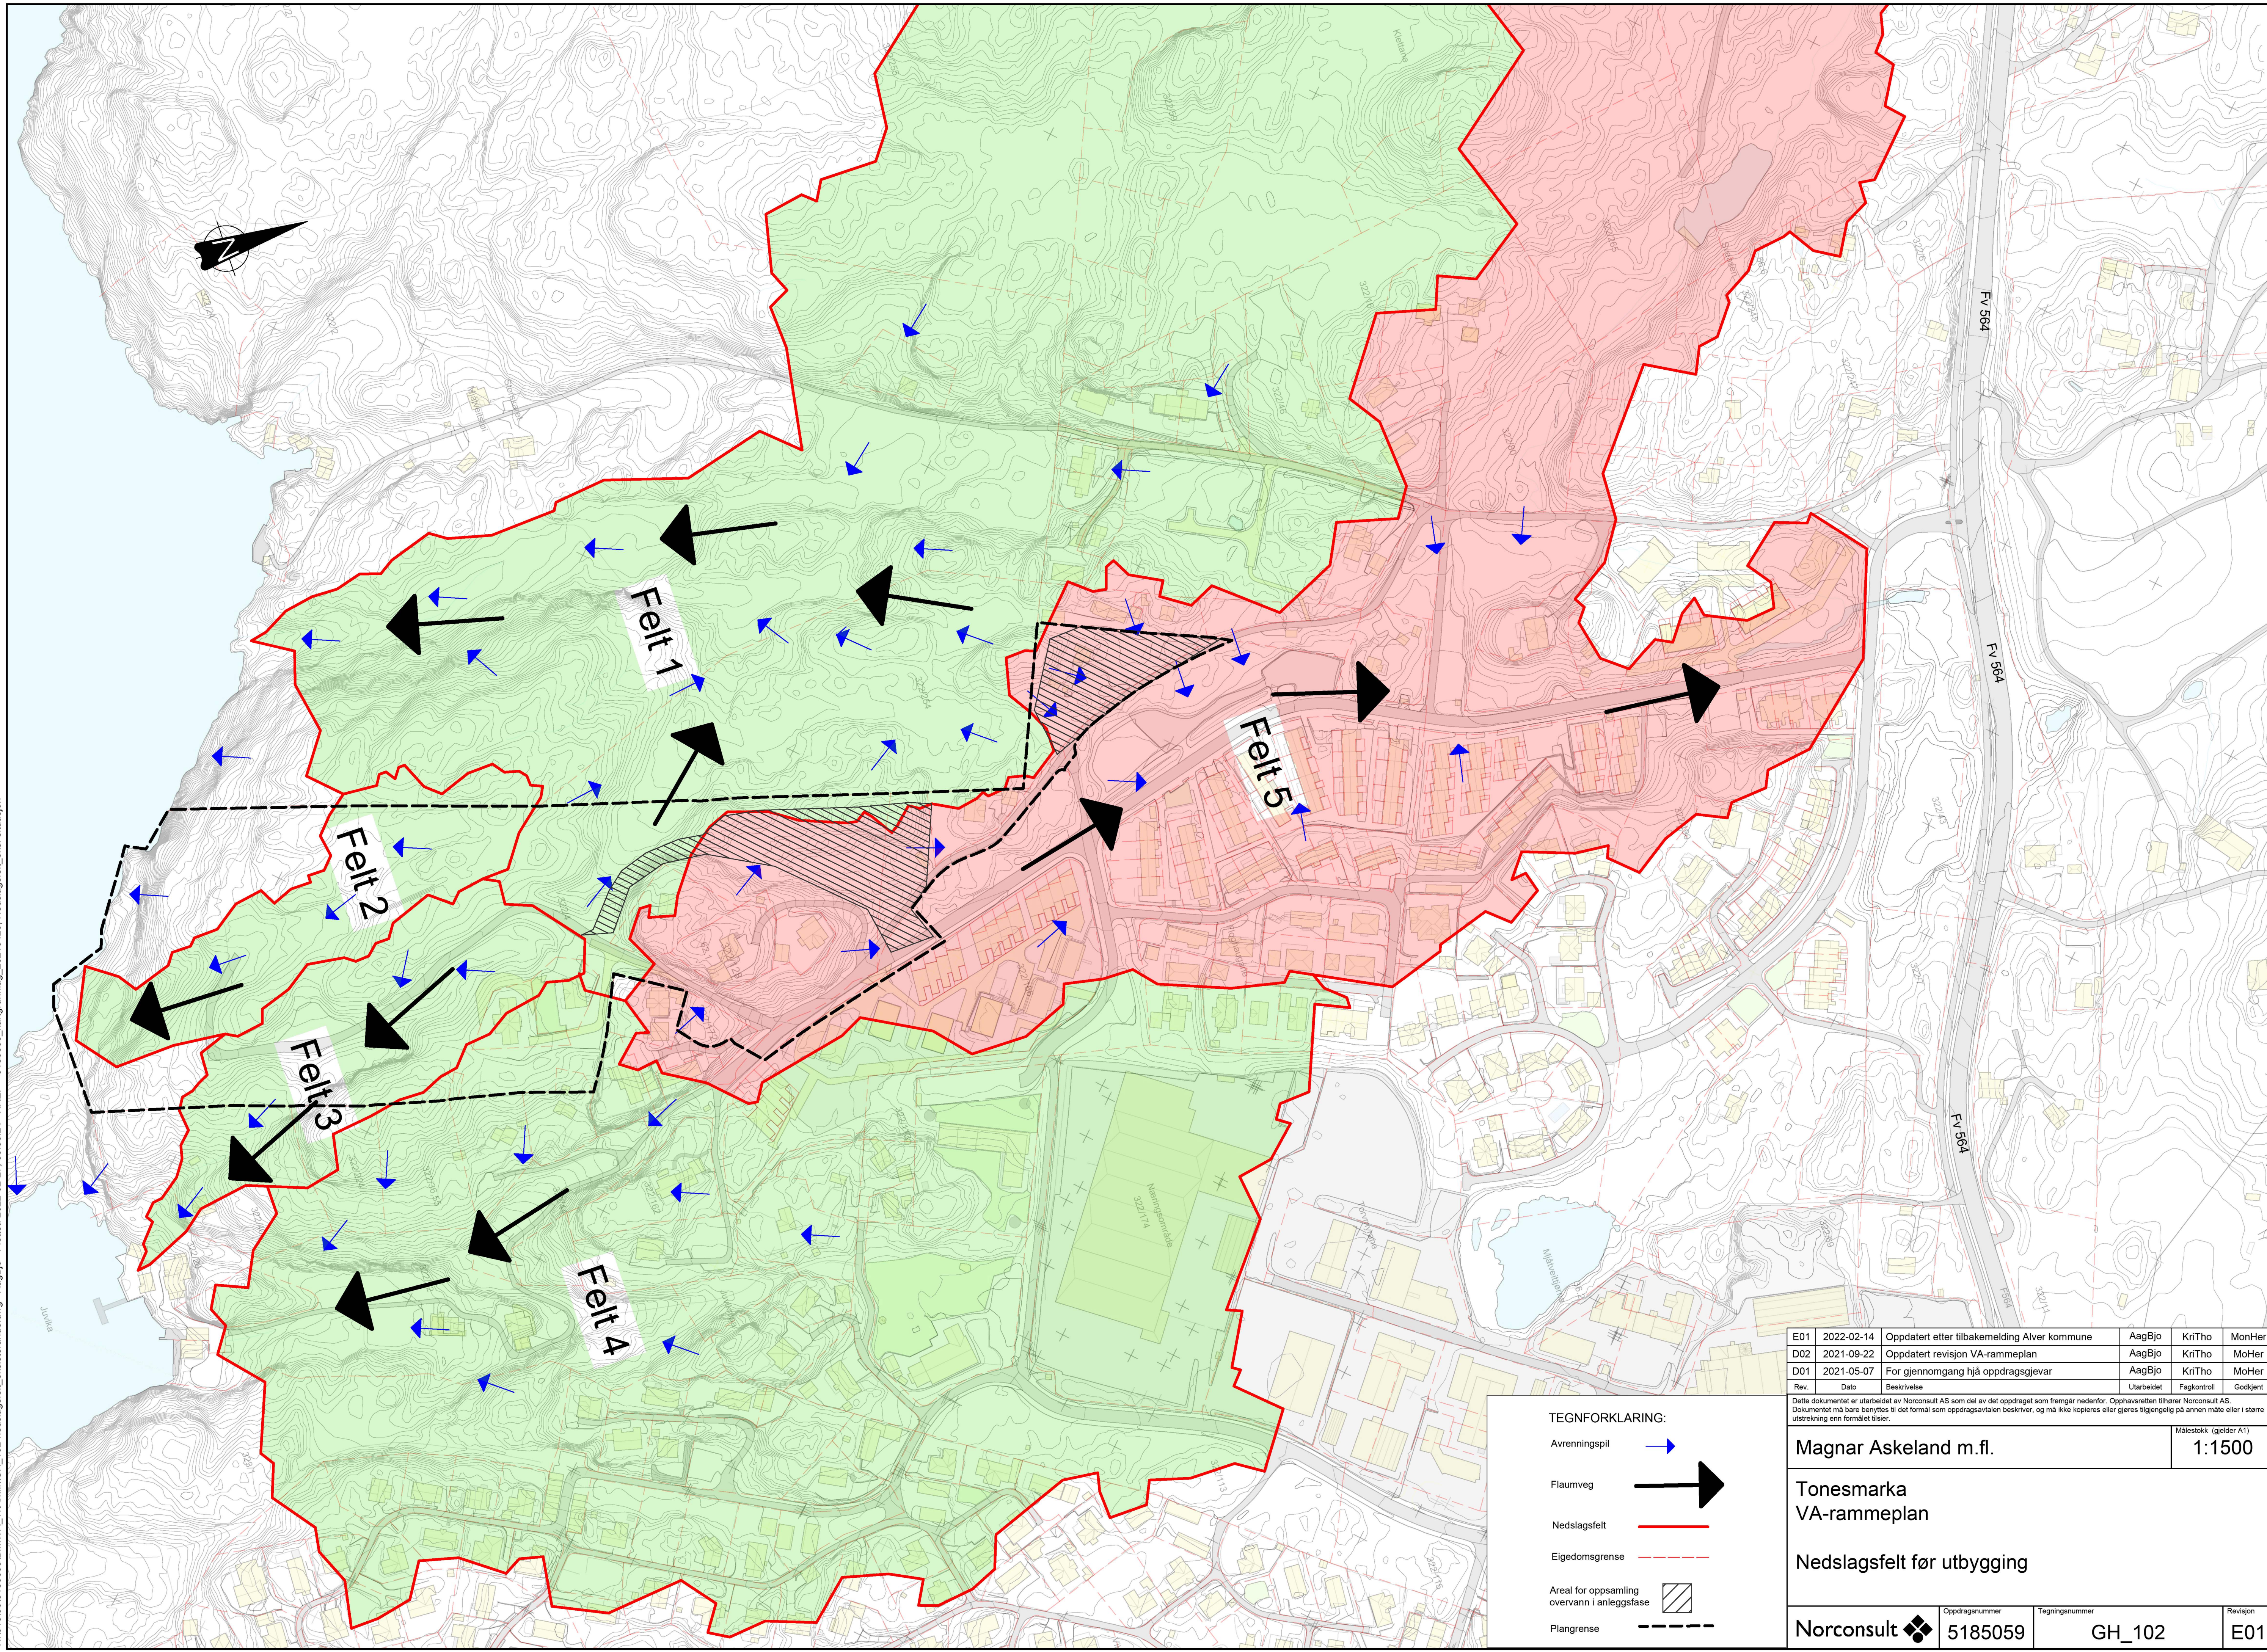

E01	2022-02-14	Oppdatert etter tilbakemelding Alver kommune	AagBjo	KriTho	MonHer
D02	2021-09-22	Oppdatert revisjon VA-rammeplan	AagBjo	KriTho	MoHer
D01	2021-05-07	For gjennomgang hjå oppdragsgjever	AagBjo	KriTho	MoHer
Rev.	Dato	Beskrivelse	Utarbeidet	Fagkontroll	Godkjent

Dette dokumentet er utarbeidet av Norconsult AS som del av det oppdraget som fremgår nedenfor. Opphavsretten tilhører Norconsult AS. Dokumentet må bare benyttes til det formål som oppdragsavtalen beskriver, og må ikke kopieres eller gieres tilgjengelig på annen måte eller i større utstrekning enn formålet tilsier.

Magnar Askeland m.fl. 1:1500

Tonesmarka
VA-rammeplan

Nedslagsfelt før utbygging

Norconsult	Oppdragsnummer 5185059	Tegningsnummer GH_102	Revisjon E01
------------	---------------------------	--------------------------	-----------------