


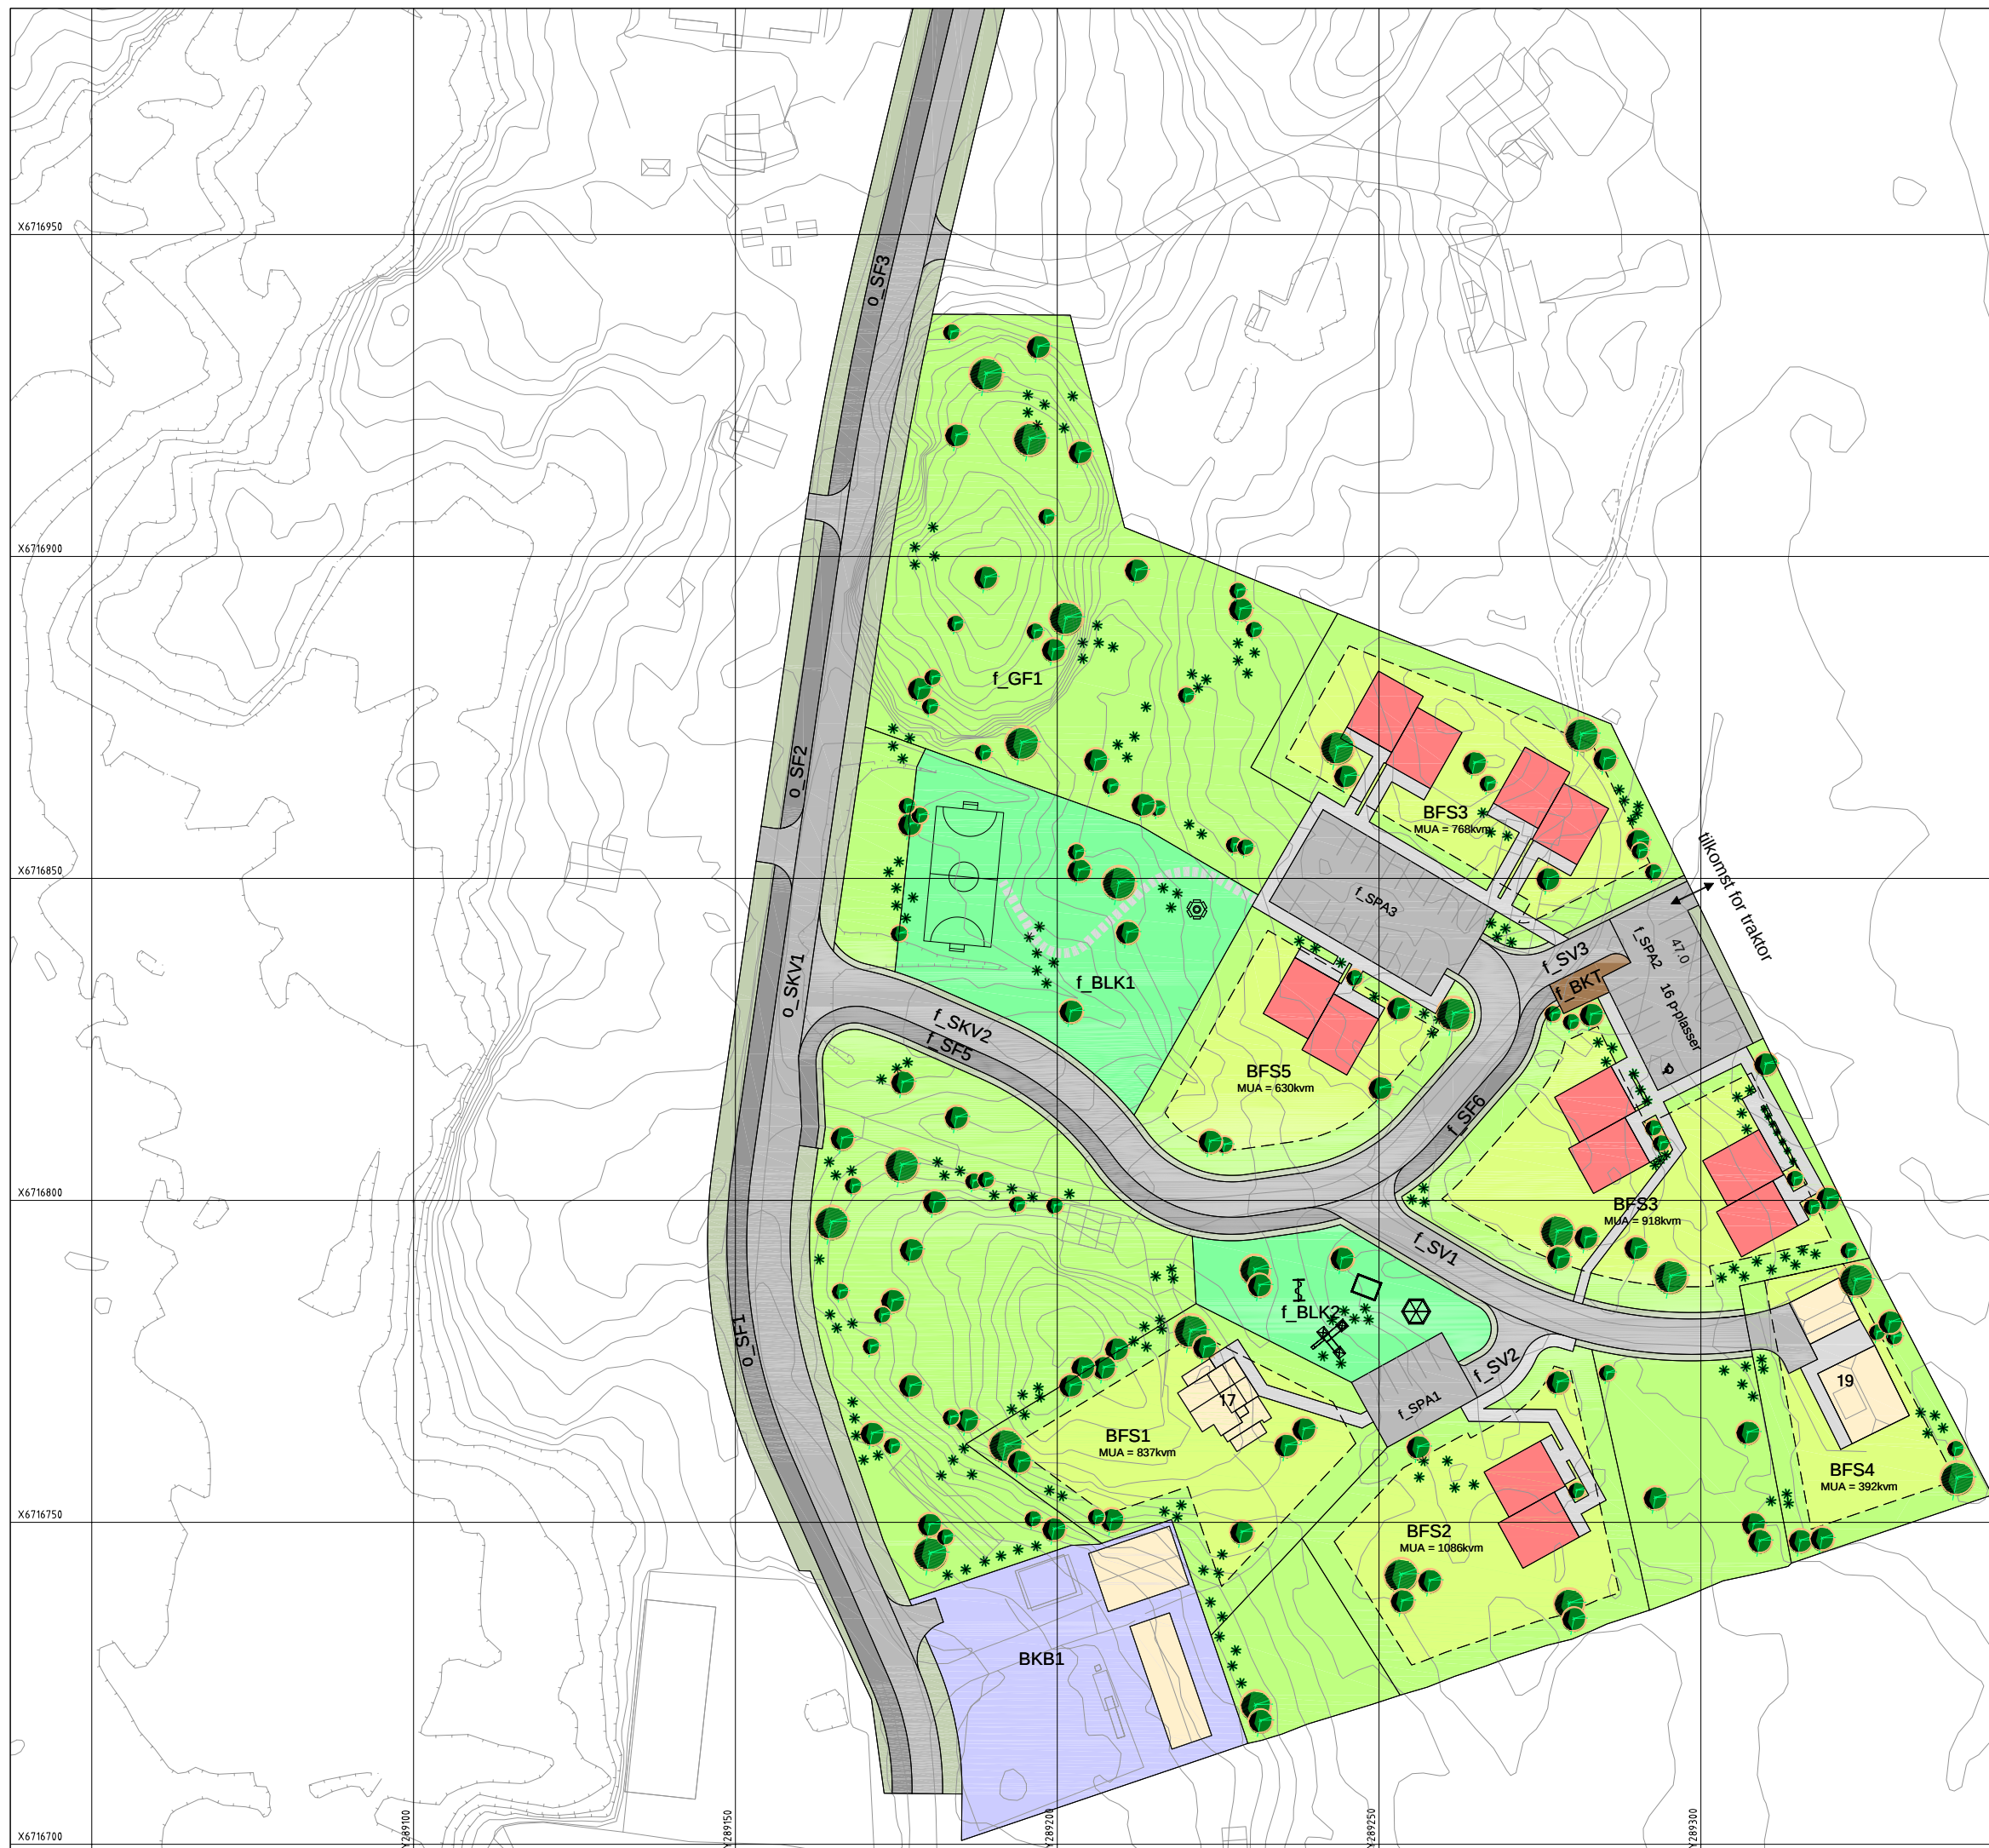

Tegnforklaring

- | | |
|---|--|
|  | Vegareal |
|  | Fortau |
|  | Annen veggrunn |
|  | Gangareal |
|  | Hage |
|  | Felles lekeområde |
|  | Felles friområde |
|  | Nybygg |
|  | Eksisterende bygg innenfor planområdet |
|  | Regulert forretning/kontor |

Symboler

-  Lekeapparater
 Trær
 Busker



Y289350	B	UT IKT INN TILKOMST TIL JORDET FOR TRAKTOR VED L. SPASJ	07.11.23/MWS 27.04.23/MWS	DATE/SIGN	OBS! * TEGNINGEN KAN PRINTES I FEIL SKALA * IKKE TA MÅL DIREKTE PÅ TEGNING * BRUK BARE OPPGITTE MÅL	I HENHOLD TIL LOVVERK ER DENNE TEGNINGEN ARKOOCONSULT AS SIN EGENDOM. DENNE TEGNINGEN KAN IKKE BLI BRUKT OFFENTLIGTGJORT ELLER GIS VIDERE TIL TREDJEPART UTEN VÅRT SKRITLIGE SAMTYKKE. OVERTREDELSE AV DETTE KAN MEDFØRE SØKSMAAL.
	A	LÅST INN GEOMETRI OG FORMÅL FOR DELER AV PLANEN			Detaljreguleringsplan for Holme Bustadområde ALVER, 310/39 M.F.L.	REVISION/DATE: B/07.11.2023 PROJECT NO.: 201197
					ILLUSTRASJONSPLAN	DRAWING NO.: 06901917A01
					 arkoconsult ARKOOCONSULT AS, Postboks 103, 5291 Væstef.f. Tel: 56390003 – Fax: 56191130 – Mob: 93241511 Mail: post@arkoconsult.no – Org.nr.: 918269665 MVA	SCALE: 1:1000 FORMAT: A3 DRAWN: MWS DATE: 21.02.2022 CHECKED: PKT DATE: 21.02.2022