


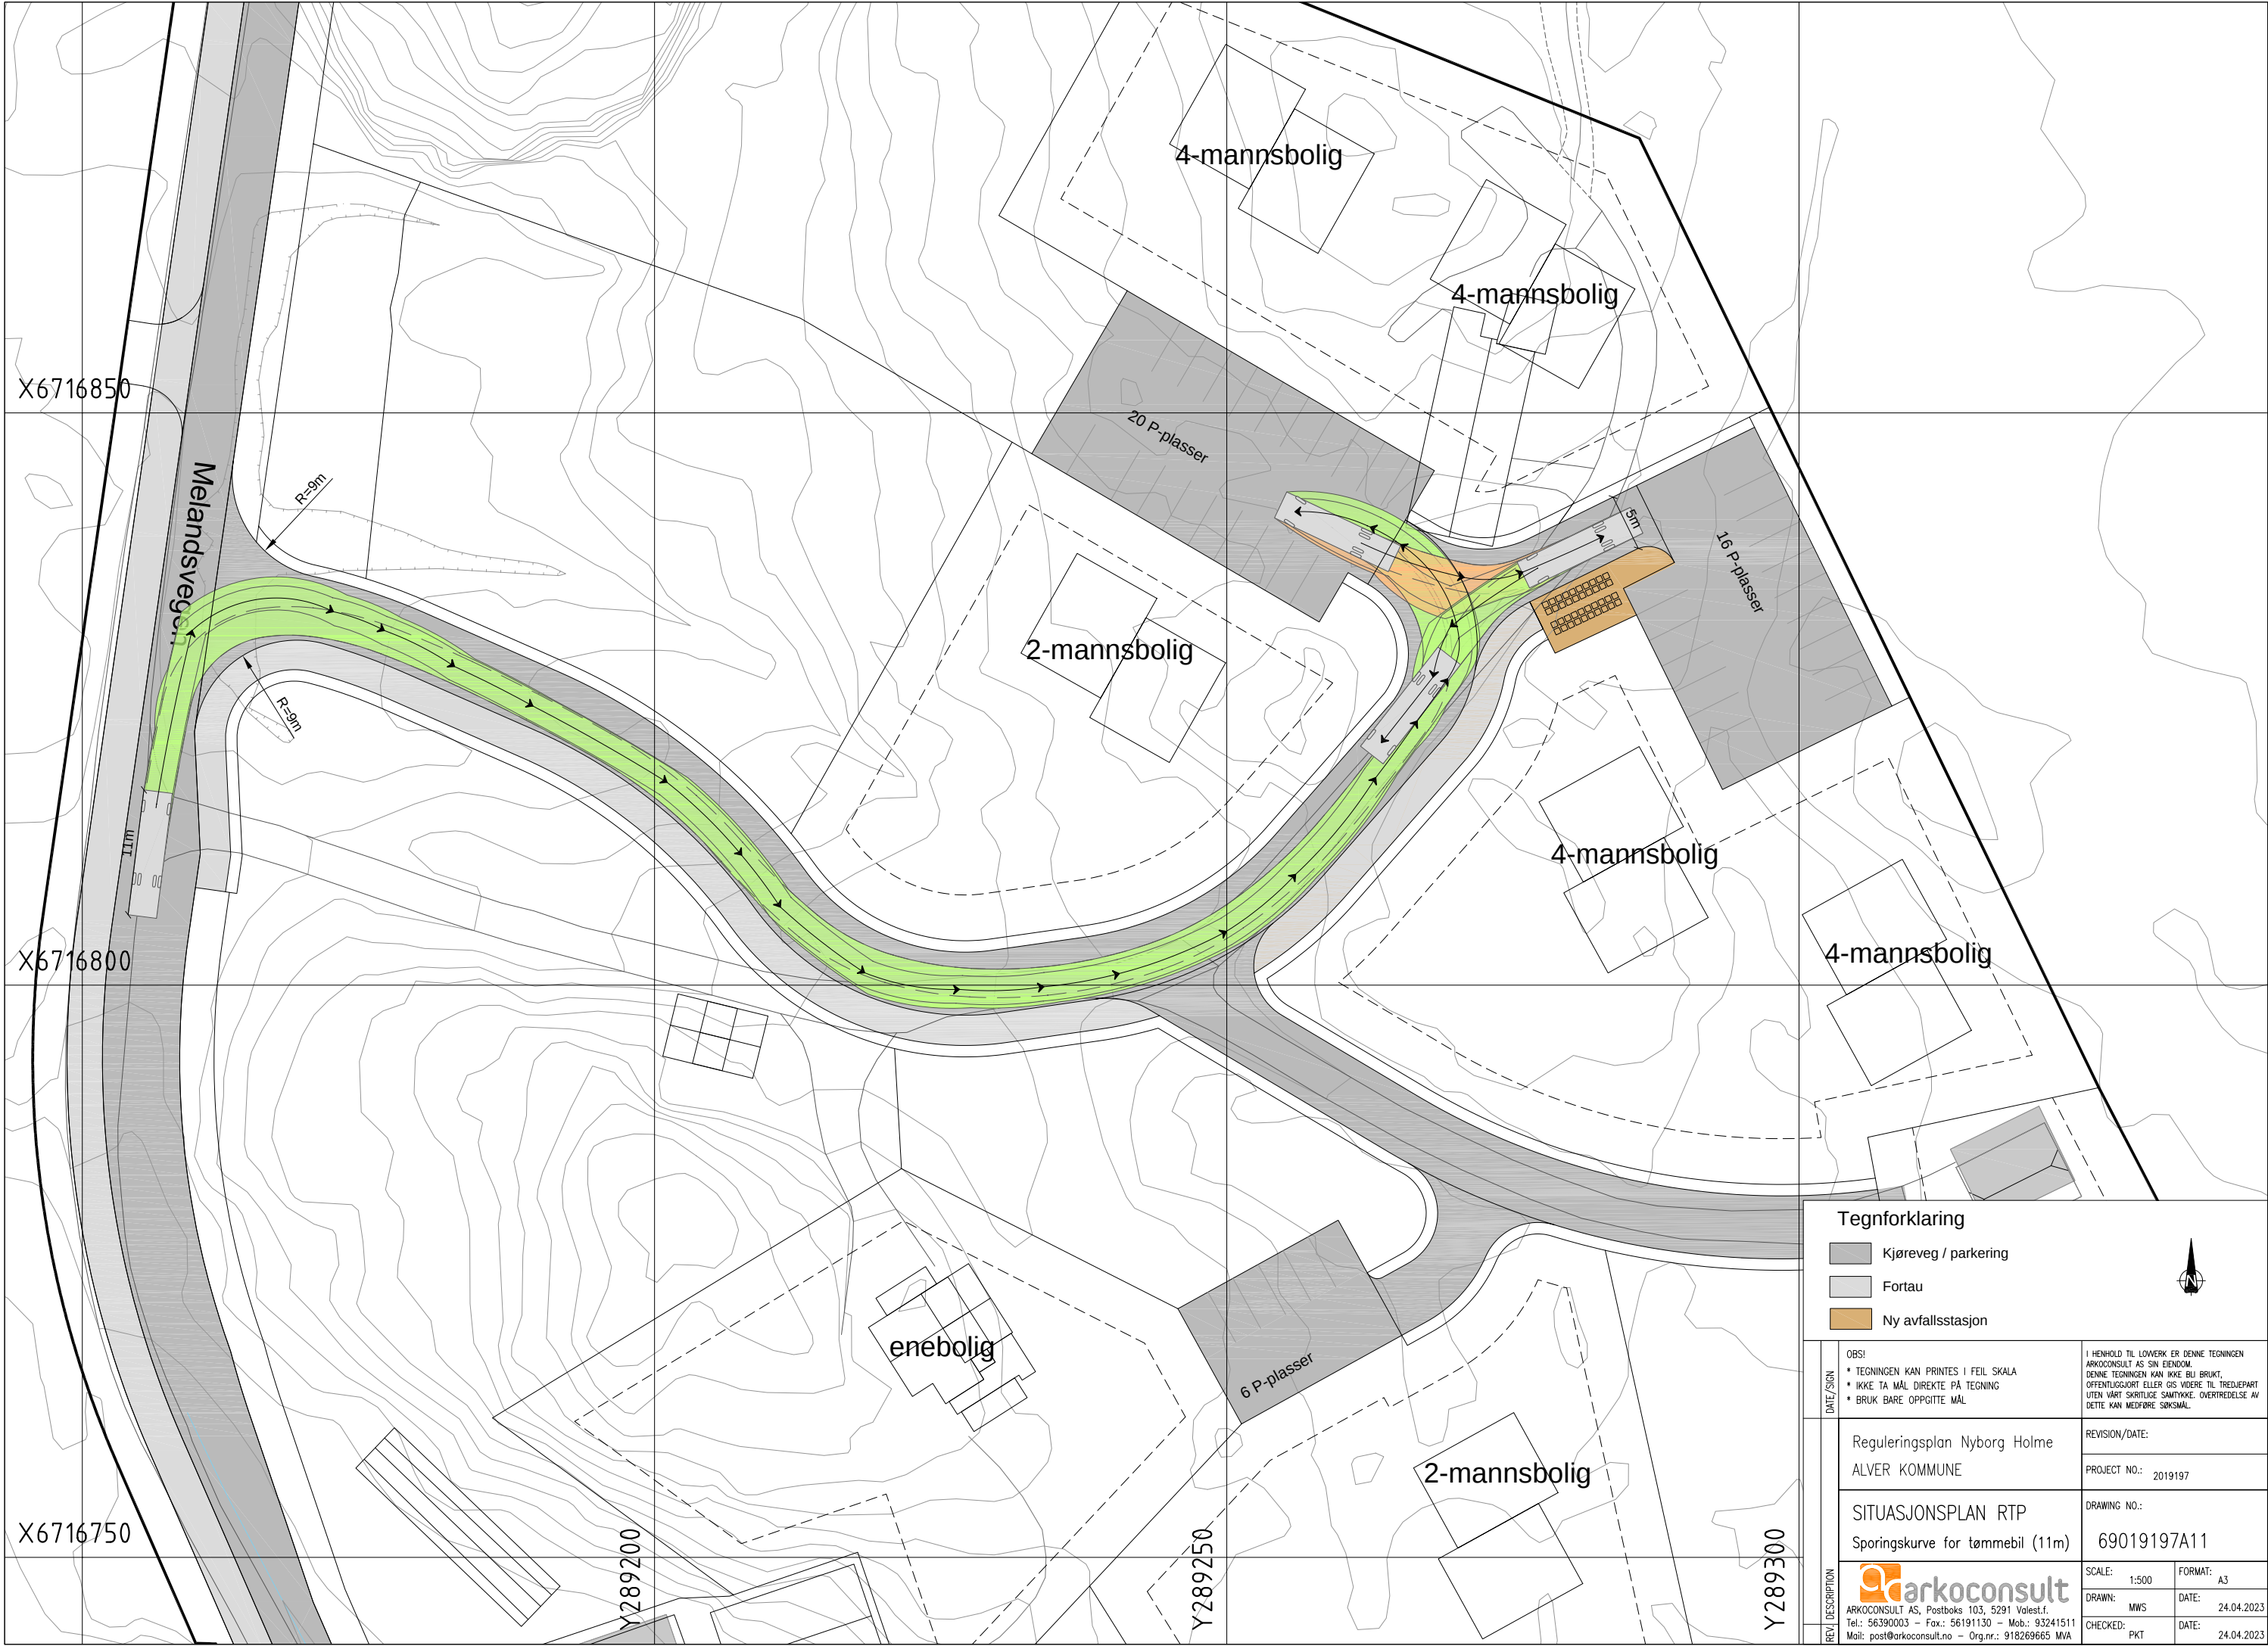

Tegnforklaring

- Kjøreveg / parkering
- Fortau
- Ny avfallsstasjon



DATE / SIGN	OBS! • TEGNINGEN KAN PRINTES I FEIL SKALA • IKKE TA MÅL DIREKTE PÅ TEGNING • BRUK BARE OPPGITTE MÅL	I HENHOLD TIL LOVVERK ER DENNE TEGNINGEN ARKOCONSULT AS SIN EIGENDOM. DENNE TEGNINGEN KAN IKKE BLI BRUKT, OFFENTLIGGJORT ELLER GIS VIDERE TIL TREDJEPART UTEN VÅRT SKRITLIGE SAMTYKKE. OVERTREDELSE AV DETTE KAN MEDFØRE SØKSMÅL.	
	Reguleringsplan Nyborg Holme ALVER KOMMUNE	REVISION/DATE:	
		PROJECT NO.: 2019197	
	SITUASJONSPLAN RTP Spøringskurve for tømmebil (11m)	DRAWING NO.: 69019197A11	
REV. / DESCRIPTION	 arkoconsult ARKOCONSULT AS, Postboks 103, 5291 Vålestr.f. Tel.: 56390003 – Fax: 56191130 – Mob.: 93241511 Mail: post@arkoconsult.no – Org.nr.: 918269665 MVA	SCALE: 1:500	FORMAT: A3
		DRAWN: MWS	DATE: 24.04.2023
		CHECKED: PKT	DATE: 24.04.2023