




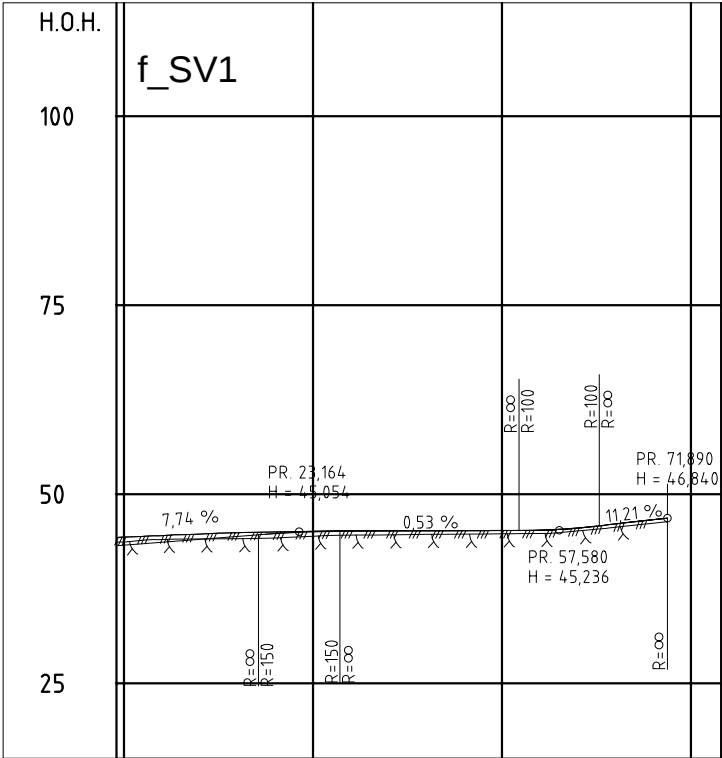


PROFIL NR.	0	25	50	75	79
HOR.KURV.	R=∞		R=100		
BREDDDEUTV.					
TVERRFALL					

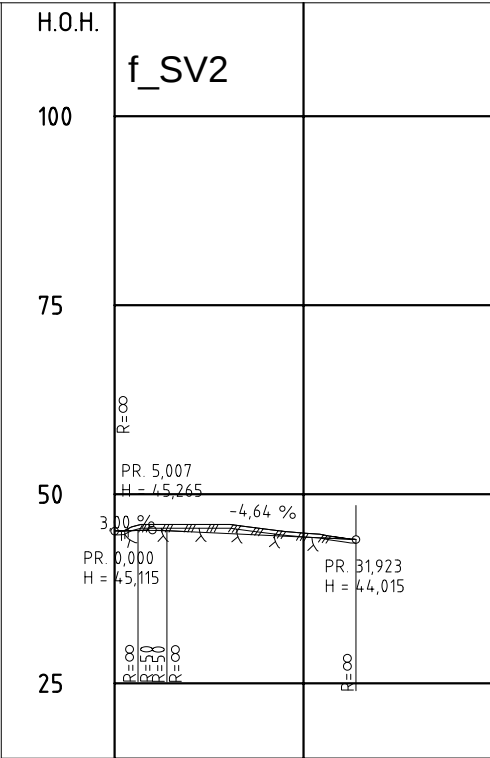

PROFIL NR.	0	25	50
HOR.KURV.	R=∞	R=12	R=∞
BREDDDEUTV.			
TVERRFALL			

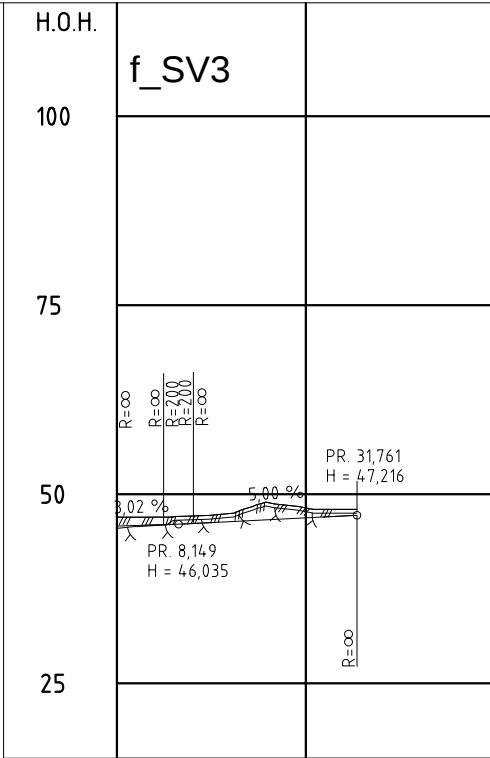

PROFIL NR.	0	25	50
HOR.KURV.	R=∞		
BREDDDEUTV.			
TVERRFALL			

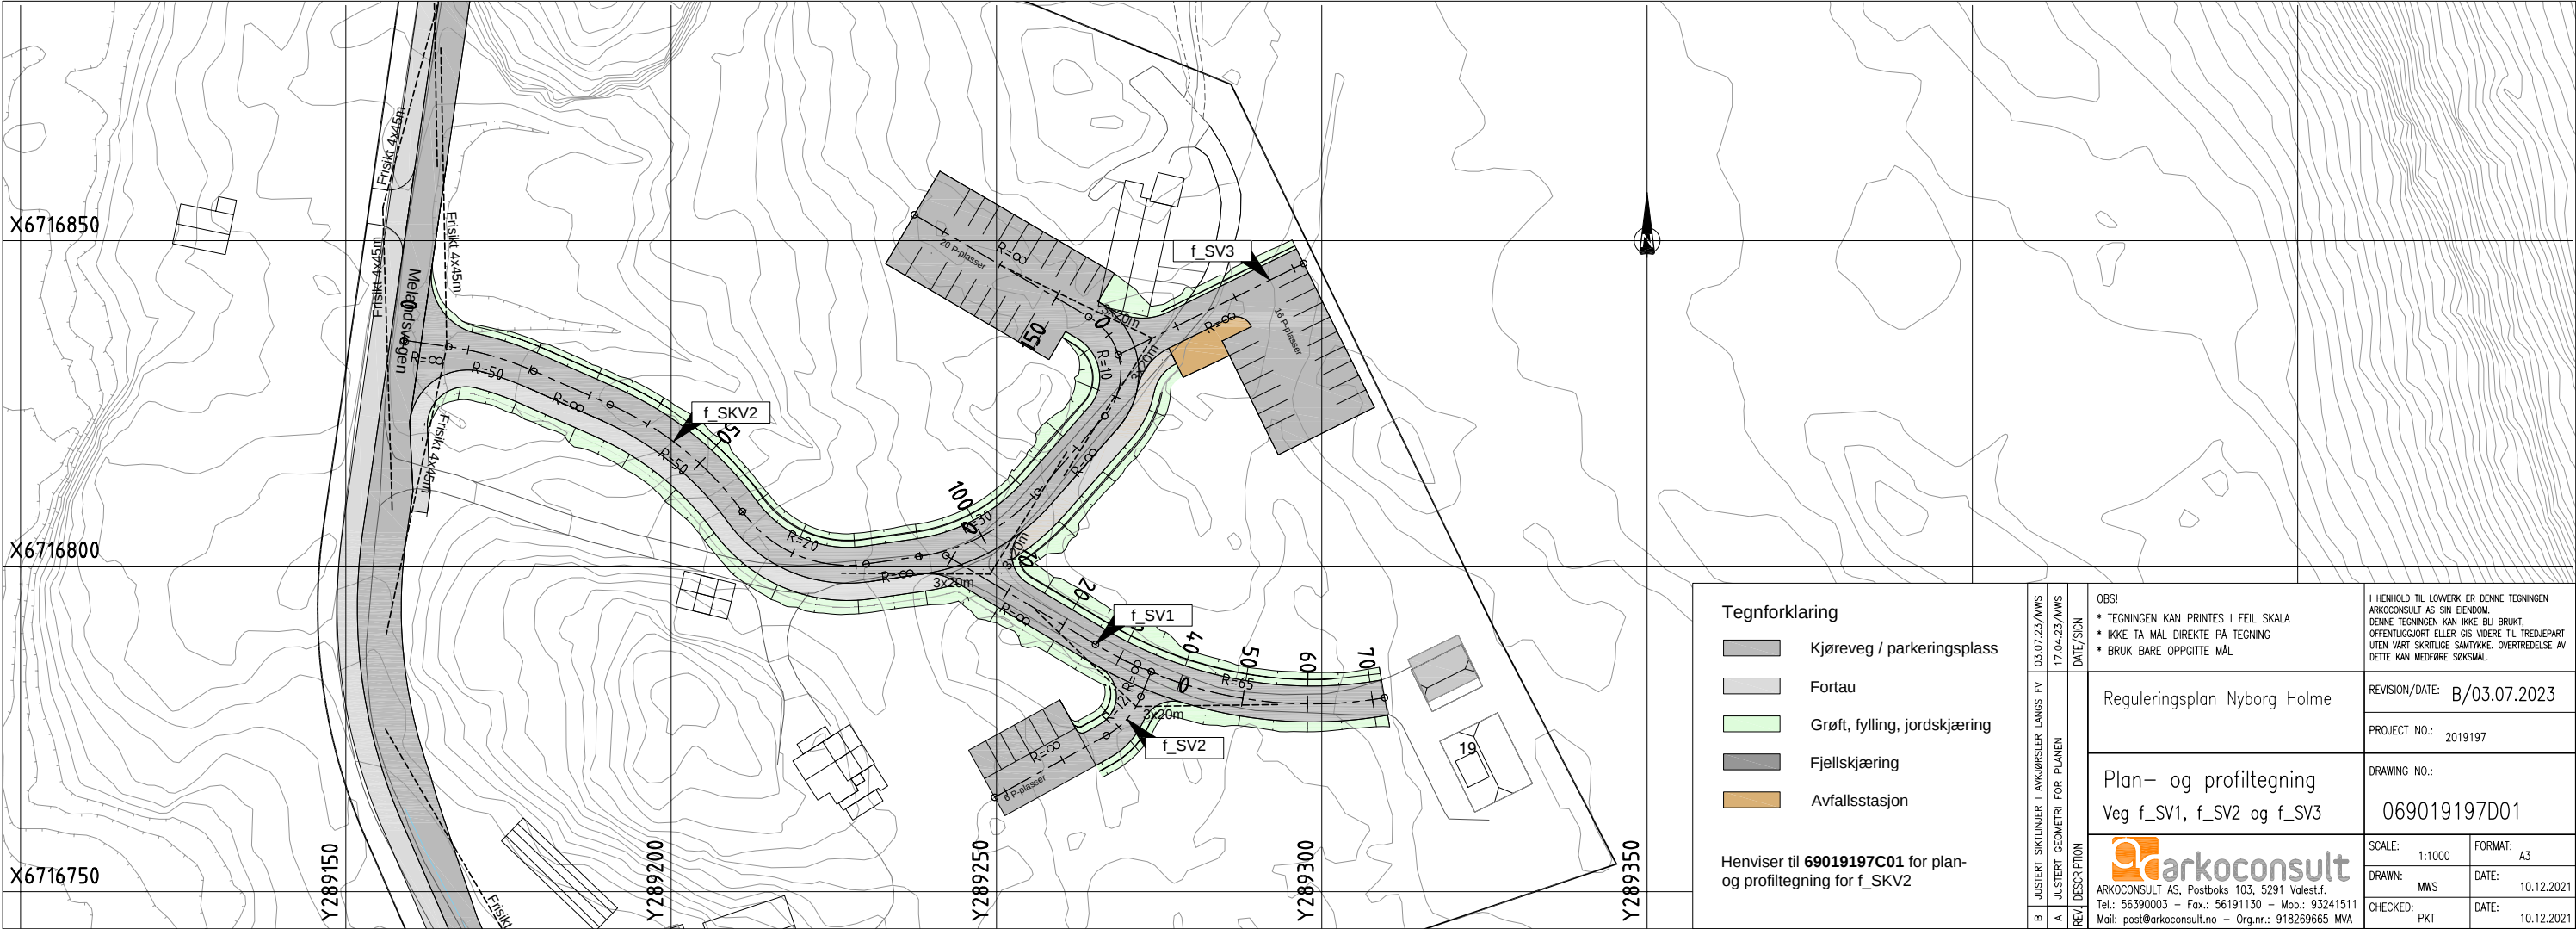

- Tegnforklaring**
- Kjøreveg / parkeringsplass
 - Fortau
 - Grøft, fylling, jordskjæring
 - Fjellskjæring
 - Avfallsstasjon

Henviser til 69019197C01 for plan- og profiltegning for f_SKV2

03.07.23/MWS	17.04.23/MWS	OBS! * TEGNINGEN KAN PRINTES I FEIL SKALA * IKKE TA MÅL DIREKTE PÅ TEGNING * BRUK BARE OPPGITTE MÅL	I HENHOLD TIL LOVVERK ER DENNE TEGNINGEN ARKOCONSULT AS SIN EGENDOM. DENNE TEGNINGEN KAN IKKE BLI BRUKT, OFFENTLIGGJORT ELLER GIS VIDERE TIL TREDJEPART UTEN VÅRT SKRITLIGE SAMTYKKE. OVERTREDELSE AV DETTE KAN MEDFØRE SØKSMÅL.
A JUSTERT GEOMETRI FOR PLANEN	DATE/SIGN	Reguleringsplan Nyborg Holme	REVISION/DATE: B/03.07.2023
B JUSTERT SIKTLINJE I AKKORDSIS LANGS FV	REV/DESCRIPTION	Plan- og profiltegning Veg f_SV1, f_SV2 og f_SV3	PROJECT NO.: 2019197
			DRAWING NO.: 069019197D01
			SCALE: 1:1000
			FORMAT: A3
			DRAWN: MWS
			DATE: 10.12.2021
			CHECKED: PKT
			DATE: 10.12.2021