


PROFIL NR	0	25	50	75	100	125	150	175	200	225	250	275	300	325	350	375	
Grunneier	Veg																
Markslag	Sprengsteinsfylling på fyll																
Grunnforhold	Sprengsteinsfylling på fyll																
Terrnghøyder	62,78	63,00	63,00	63,00	63,00	63,00	63,00	63,00	63,00	63,00	63,00	63,00	63,00	63,00	63,00	63,00	63,00
Topp vegdekke	62,78	63,00	63,00	63,00	63,00	63,00	63,00	63,00	63,00	63,00	63,00	63,00	63,00	63,00	63,00	63,00	63,00
HOR.V PUNKT i m	30,3	10,0	12,3	38,6	15,3	74,0											
Kumavst. i m	30,3	10,0	12,3	38,6	15,3	74,0											
Fall i ‰	20,0	20,0	20,0	-10,8													
DR	62,78	63,38	63,58	63,83	63,41	63,25	61,77										
Kote	Grøft normal profil																
innv. bunn																	
Type og dim																	

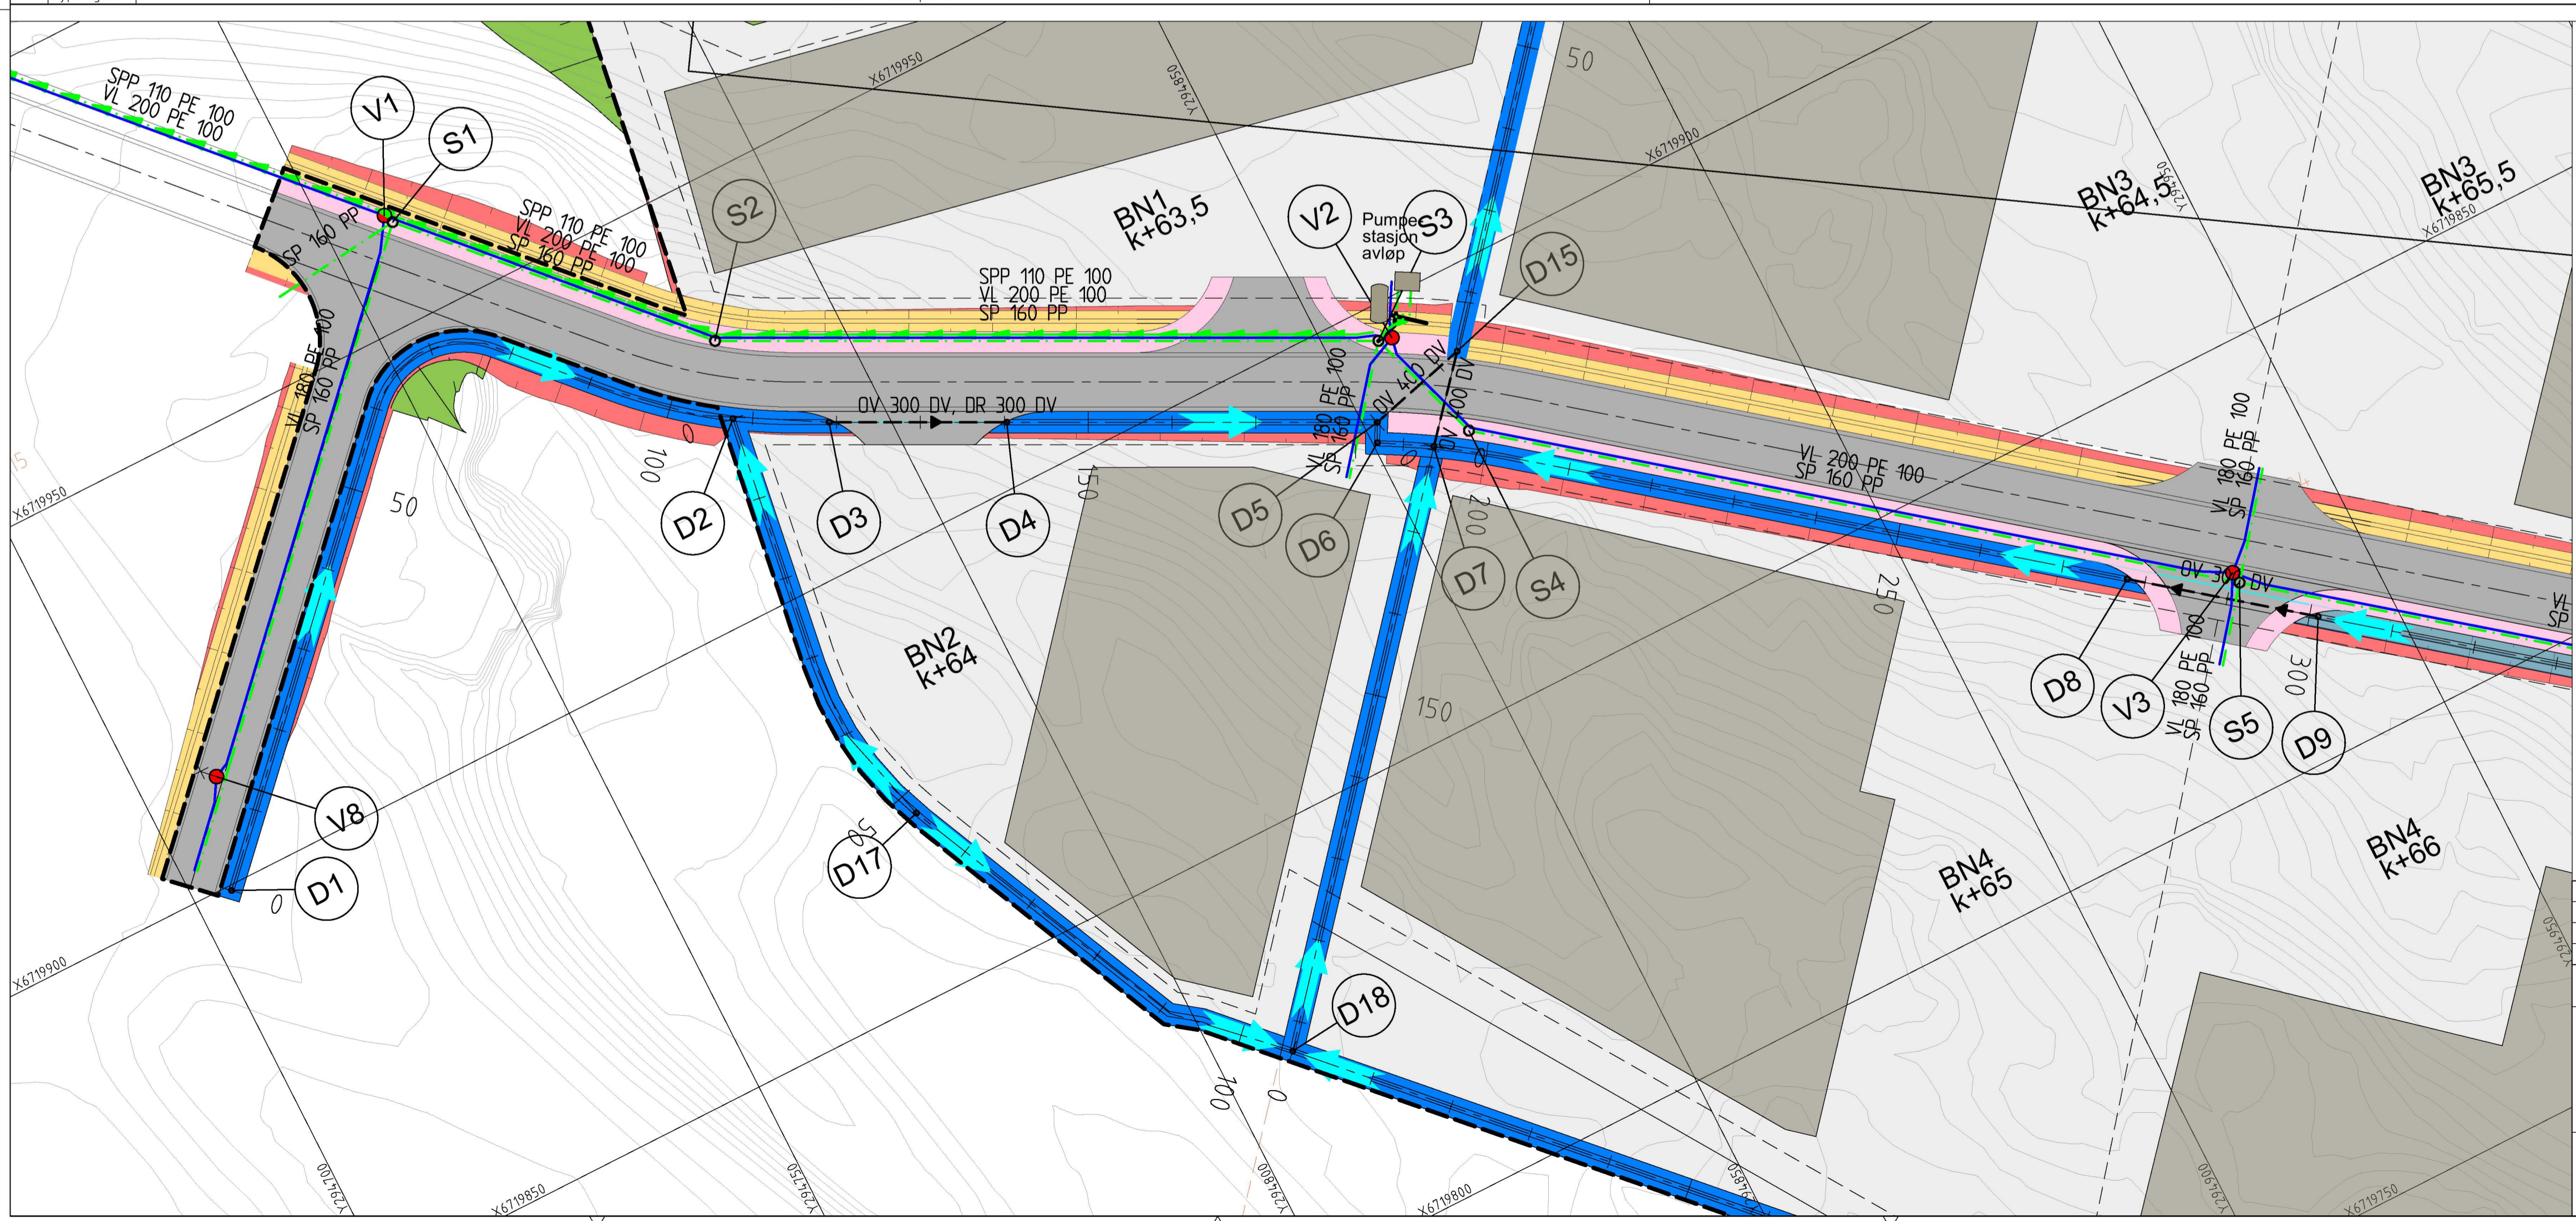

Tegnforklaring

Eksisterende		Prosjektert
—	Vannledning (VL)	—
- - -	Spillvannledning (SP)	- - -
- - -	Overvannledning (OV)	- - -
- - -	Dreneringsgrøft (D)	- - -
→ → →	Pumpeledning spillvann (SPP)	→ → →
•	Vannkum (V)	•
○	Stakekum (S)	○
○	ID-punkt grøft (D)	○
○	Kloakkpumpestasjon (P)	○
- - -	Eiendomsgrense	- - -
—	Åpengrøft/Flomveg	—

Rev.	Revideringen gjelder	Dato	Tegnet	Kontroll	Godkj.
Oppdragsgiver	RØMARHEIM ENTREPRENØR AS	Status	ARBEIDSTEGNINGER		
Prosjektnavn	NÆRINGSOMRÅDE GALTERÅSEN ALVER KOMMUNE	Tegnet	Kontrollert	Godkjent	
		BRA	THF	THF	
Målestokk A1	1:500/1:100	Koordinatsystem			
	EUREF89UTM32	NN2000			
Projektnr.	23035	Dato	10.11.2023		
Tegningsnr.	GH010	Fag	VA		
		Rev.	-		

haugen VA
 Kanalveien 5
 5068 Bergen
 Org. nr. 911 566 664
 Tlf. +47 55 59 82 60
 E-post: post@haugenva.no
 Web: www.haugenva.no