


PROFIL NR	0	25	50	75	100	125	150	175	200	225	250	275	300	325	350	375
Grunneier	Veg															
Markslag	Sprengsteinsfylling på fyll															
Grunnforhold																
Terrenghøyder	66,00	66,24	66,49	66,50	66,50	66,50	66,50	66,50	66,50	66,50	66,50	66,50	66,50	66,50	66,50	66,50
Topp vegdekke	66,00	66,24	66,49	66,50	66,50	66,50	66,50	66,50	66,50	66,50	66,50	66,50	66,50	66,50	66,50	66,50
HOR.V.PUNKT i m	85,8	85,8	85,8	85,8	85,8	85,8	85,8	85,8	85,8	85,8	85,8	85,8	85,8	85,8	85,8	85,8
Kumavst. i m	85,8	85,8	85,8	85,8	85,8	85,8	85,8	85,8	85,8	85,8	85,8	85,8	85,8	85,8	85,8	85,8
Fall i ‰	-15,0	-15,0	-15,0	-15,0	-15,0	-15,0	-15,0	-15,0	-15,0	-15,0	-15,0	-15,0	-15,0	-15,0	-15,0	-15,0
DR	67,21	67,03	66,85	66,67	66,49	66,31	66,13	65,95	65,77	65,59	65,41	65,23	65,05	64,87	64,69	64,51
Kote	67,21	67,03	66,85	66,67	66,49	66,31	66,13	65,95	65,77	65,59	65,41	65,23	65,05	64,87	64,69	64,51
innv. bunn	67,21	67,03	66,85	66,67	66,49	66,31	66,13	65,95	65,77	65,59	65,41	65,23	65,05	64,87	64,69	64,51
Type og dim	Grøft normal profil															

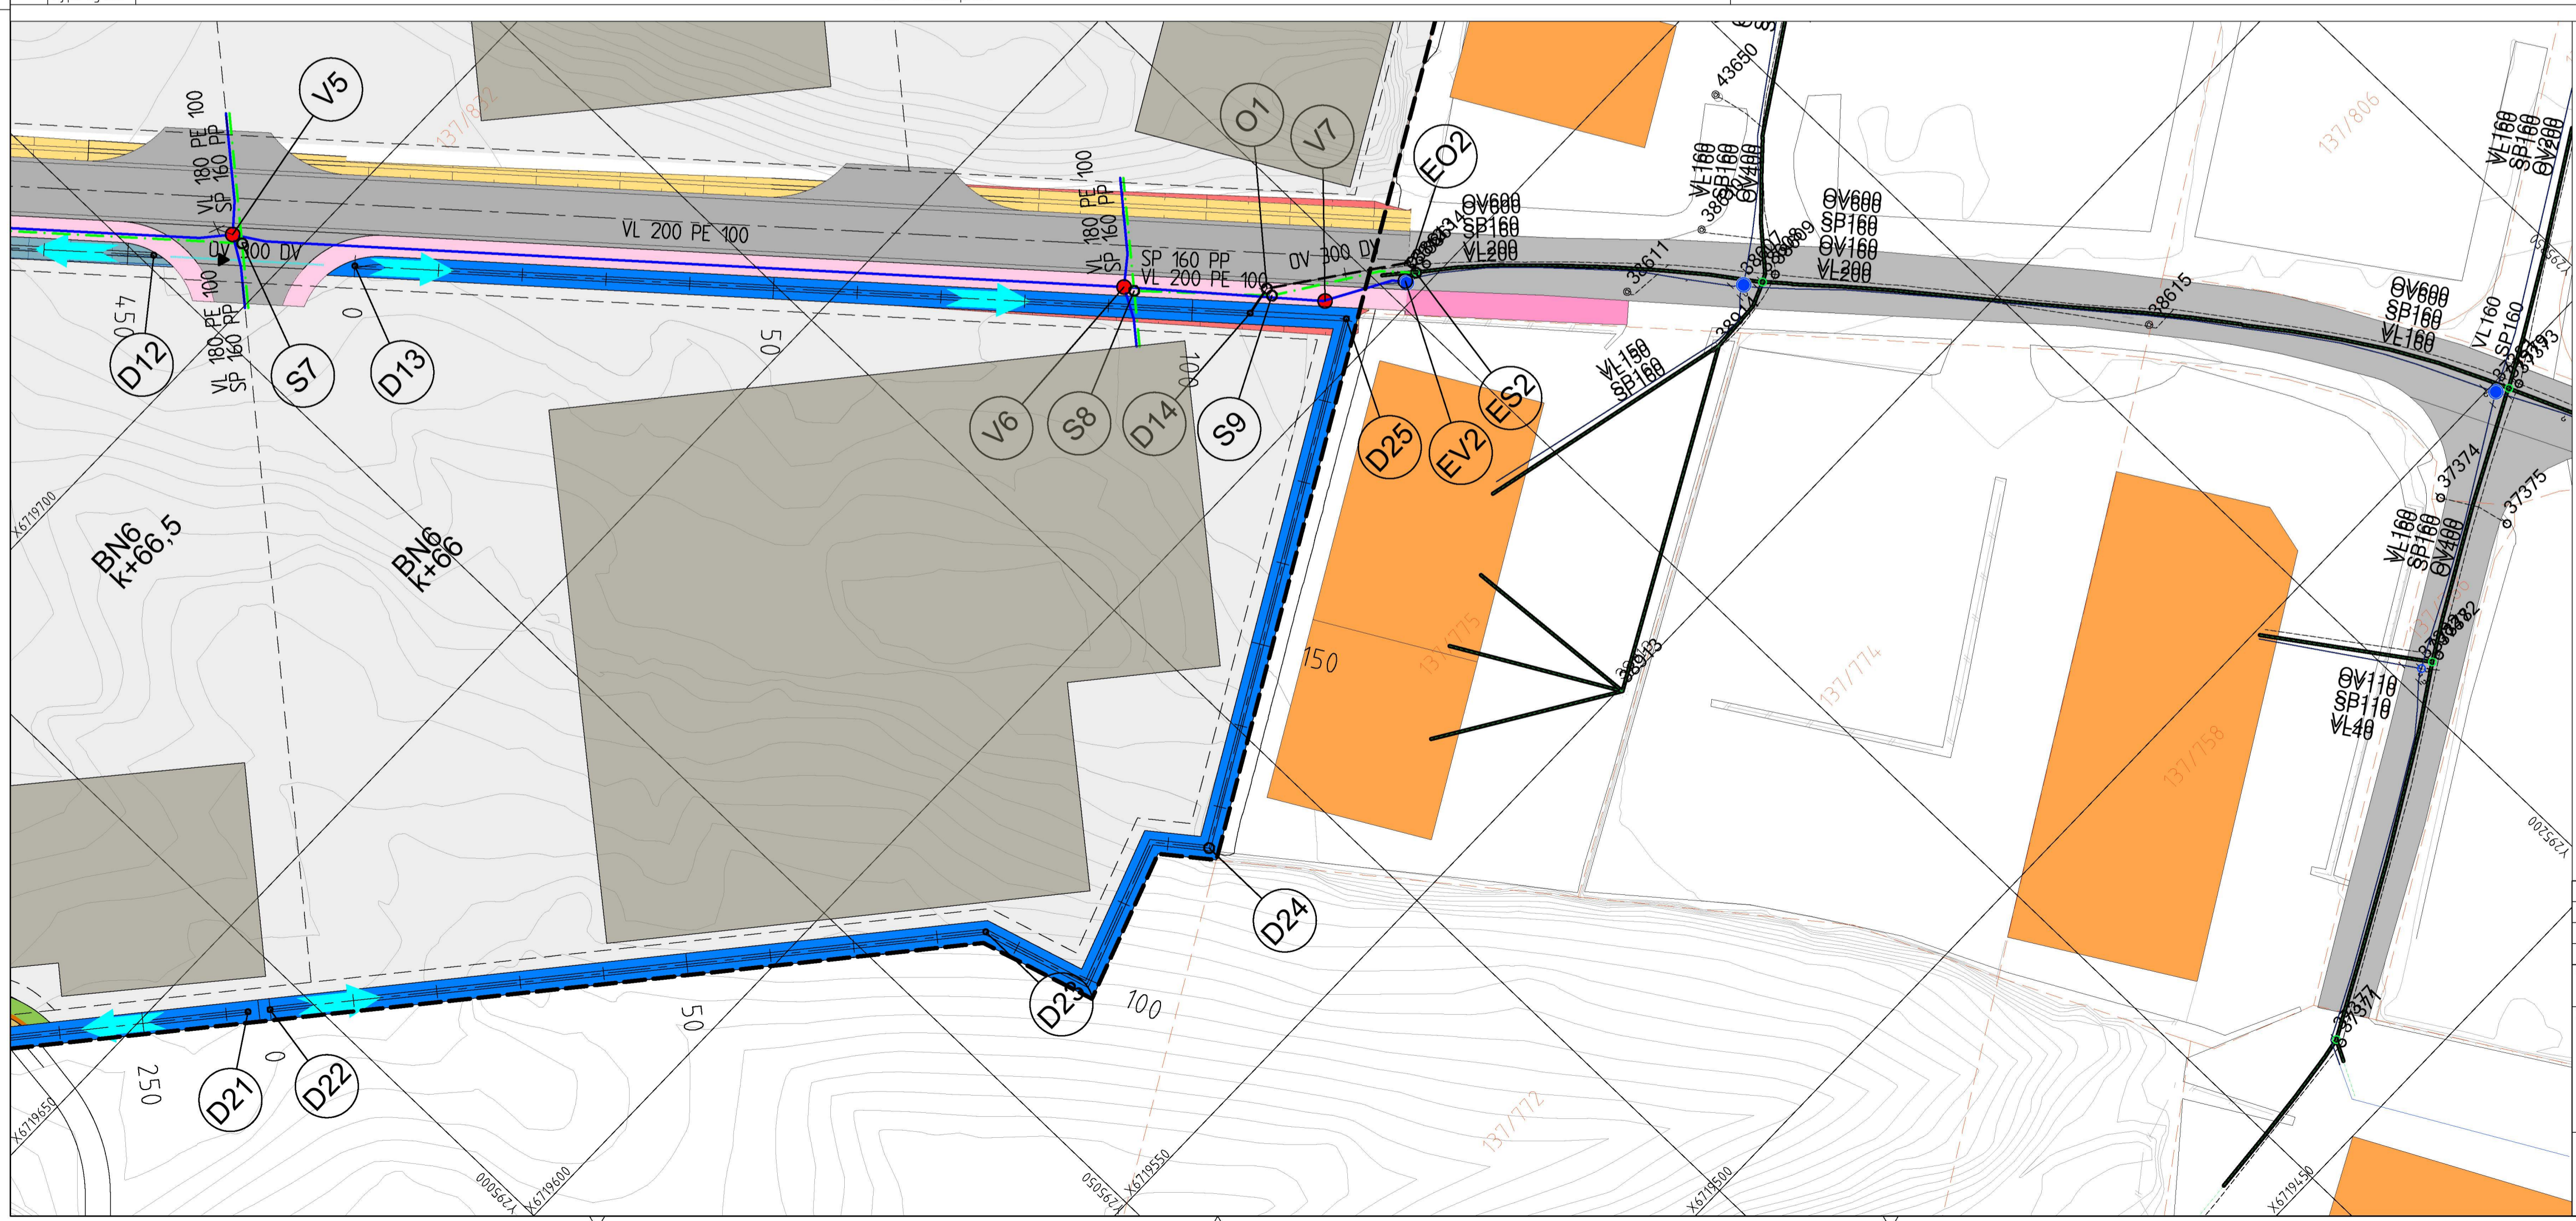

Tegnforklaring

Eksisterende	Prosjektert
	Vannledning (VL)
	Spillvannsledning (SP)
	Overvannsledning (OV)
	Dreneringsgrøft (D)
	Pumpeledning spillvann (SPP)
	Vannkum (V)
	Stakekum (S)
	ID-punkt grøft (D)
	Kloakkpumpestasjon (P)
	Eiendomsgrense
	Åpengrøft/Flomveg

Rev.	Revideringen gjelder	Dato	Tegnet	Kontroll	Godkj.

Oppdragsfører: **ROMARHEIM ENTREPRENØR AS**

Prosjektnavn: **NÆRINGSOMRÅDE GALTERÅSEN ALVER KOMMUNE**

Plan- og lengdeprofil: **GRØFT FLOMVEI D22-D23-D24-D25**

Målestokk: **A1 1:500/1:100**

Koordinatsystem: **EUR89UTM32 NN2000**

Prosjektnr.: **23035** Dato: **10.11.2023**

Tegningsnr.: **GH012** Fag: **VA** Rev.: **-**

Kanalveien 5
5068 Berger
Org. nr. 911 566 664
Tlf. +47 55 59 82 60
E-post: post@haugenvva.no
Web: www.haugenvva.no

haugen vva