PROFIL NR.	0 · 25 · 50 · 75 · 100 · 125 · 150 · 175 · 200 · 225 · 250 · 275 · 300 · 325 · 350 · 375
Grunneier	
Markslag	
Grunnforhold	
Terrenghøyde/ Topp vegdekke	50,26 · 49,89 · 49,97 · 50,11 · 50,28 · 50,81 · 51,86 · 53,13 · 54,21 · 54,77 · 54,97 · 55,15 · 55,32 · 55,54 · 55,98 · 56,65 · 57,33 · 57,77 · 57,97 · 57,92 · 57,76 · 57,60 · 57,45 · 57,29 · 57,13 · 56,98 · 56,82 · 56,66 · 56,51 · 56,35 · 56,26 · 56,62 · 57,46 · 58,45 · 59,44 · 60,43 · 61,42 · 62,40 · 63,39 · 64,40 · 64,76
HOR.V.PUNKT i m	5,4 · 9,4 · 12,7 · 9,5 · 76,1 · 12,4 · 15,5 · 13,5 · 27,5 · 14,6 · 5,7
VL Kumavst. i m	5,4 · 9,4 · 12,7 · 9,5 · 76,1 · 12,4 · 15,5 · 13,5 · 27,5 · 14,6 · 5,7
VL Fall i ‰	-215,7 · -40,3 · 25,9 · 29,5 · 183,6 · 246,3 · 267,6 · 150,1 · 35,3 · 99,7 · -25,9 · -31,6 · -31,3 · -31,0 · 70,1 · 162,5 · 197,8 · 197,6 · 216,5
VL Kote utv. topp	49,72 · 48,56 · 48,35 · 48,46 · 48,83 · 49,79 · 50,85 · 51,93 · 53,28 · 53,96 · 56,49 · 56,01 · 55,62 · 55,13 · 54,71 · 55,10 · 55,75 · 59,32 · 62,20 · 63,42
Type og dim	250PE 100 SDR 11

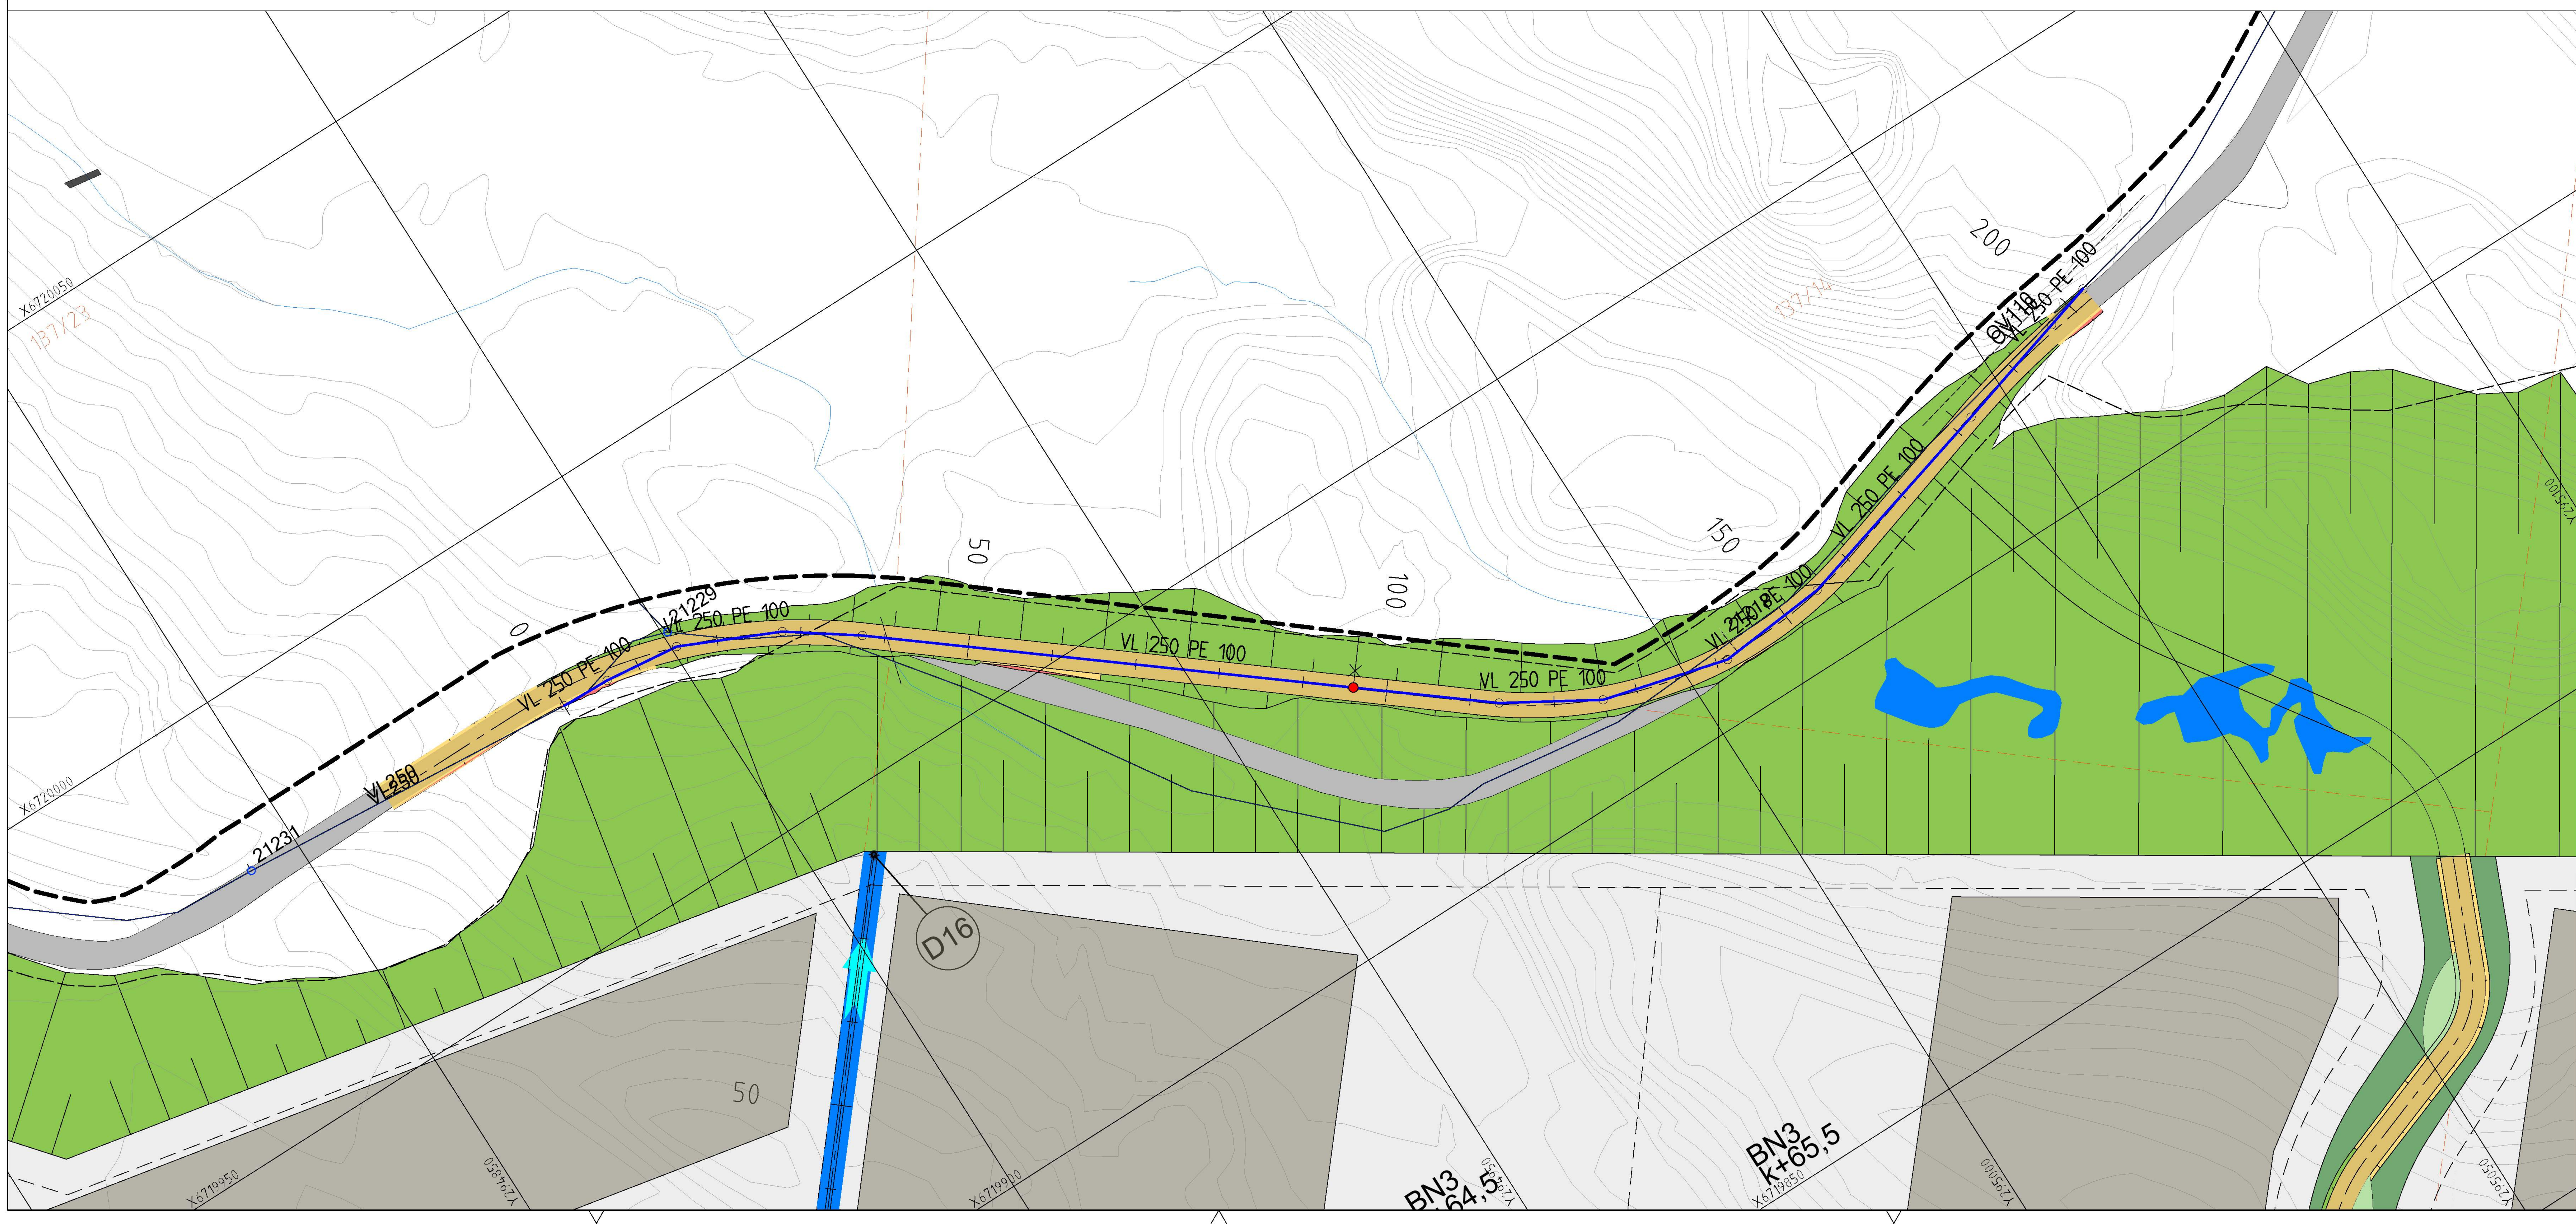

Tegnforklaring

Eksisterende		Prosjektert
	Vannledning (VL)	
	Spillvannsledning (SP)	
	Overvannsledning (OV)	
	Dreneringsgrøft (D)	
	Pumpeledning spillvann (SPP)	
	Vannkum (V)	
	Stakekum (S)	
	ID-punkt grøft (D)	
	Kloakkpumpestasjon (P)	
	Eiendomsgrense	
	Åpengrøft/Flomveg	

Rev.	Revideringen gjelder	Dato	Tegnet	Kontroll	Godkj.

Oppdragsgiver: ROMARHEIM ENTREPRENØR AS

Status: ARBEIDSTEGNINGER

Prosjektnavn:
NÆRINGSOMRÅDE GALTERÅSEN
ALVER KOMMUNE

PLAN- OG LENGDEPROFIL
VANNLEDNING STI 70000

Tegnet: BRA · Kontrollert: THF · Godkjent: THF

Målestokk A1: 1:500/1:100

Koordinatsystem: EUREF89UTM32 NN2000

haugen VVA
Kanalveien 5
5068 Bergen
Org. nr. 911 566 664
Tlf : +47 55 59 82 60
E-post : post@haugenvva.no
Web : www.haugenvva.no

Prosjektnr.: 23035 · Dato: 10.11.2023

Tegningsnr.: GH013 · Fag: VA · Rev.: -