


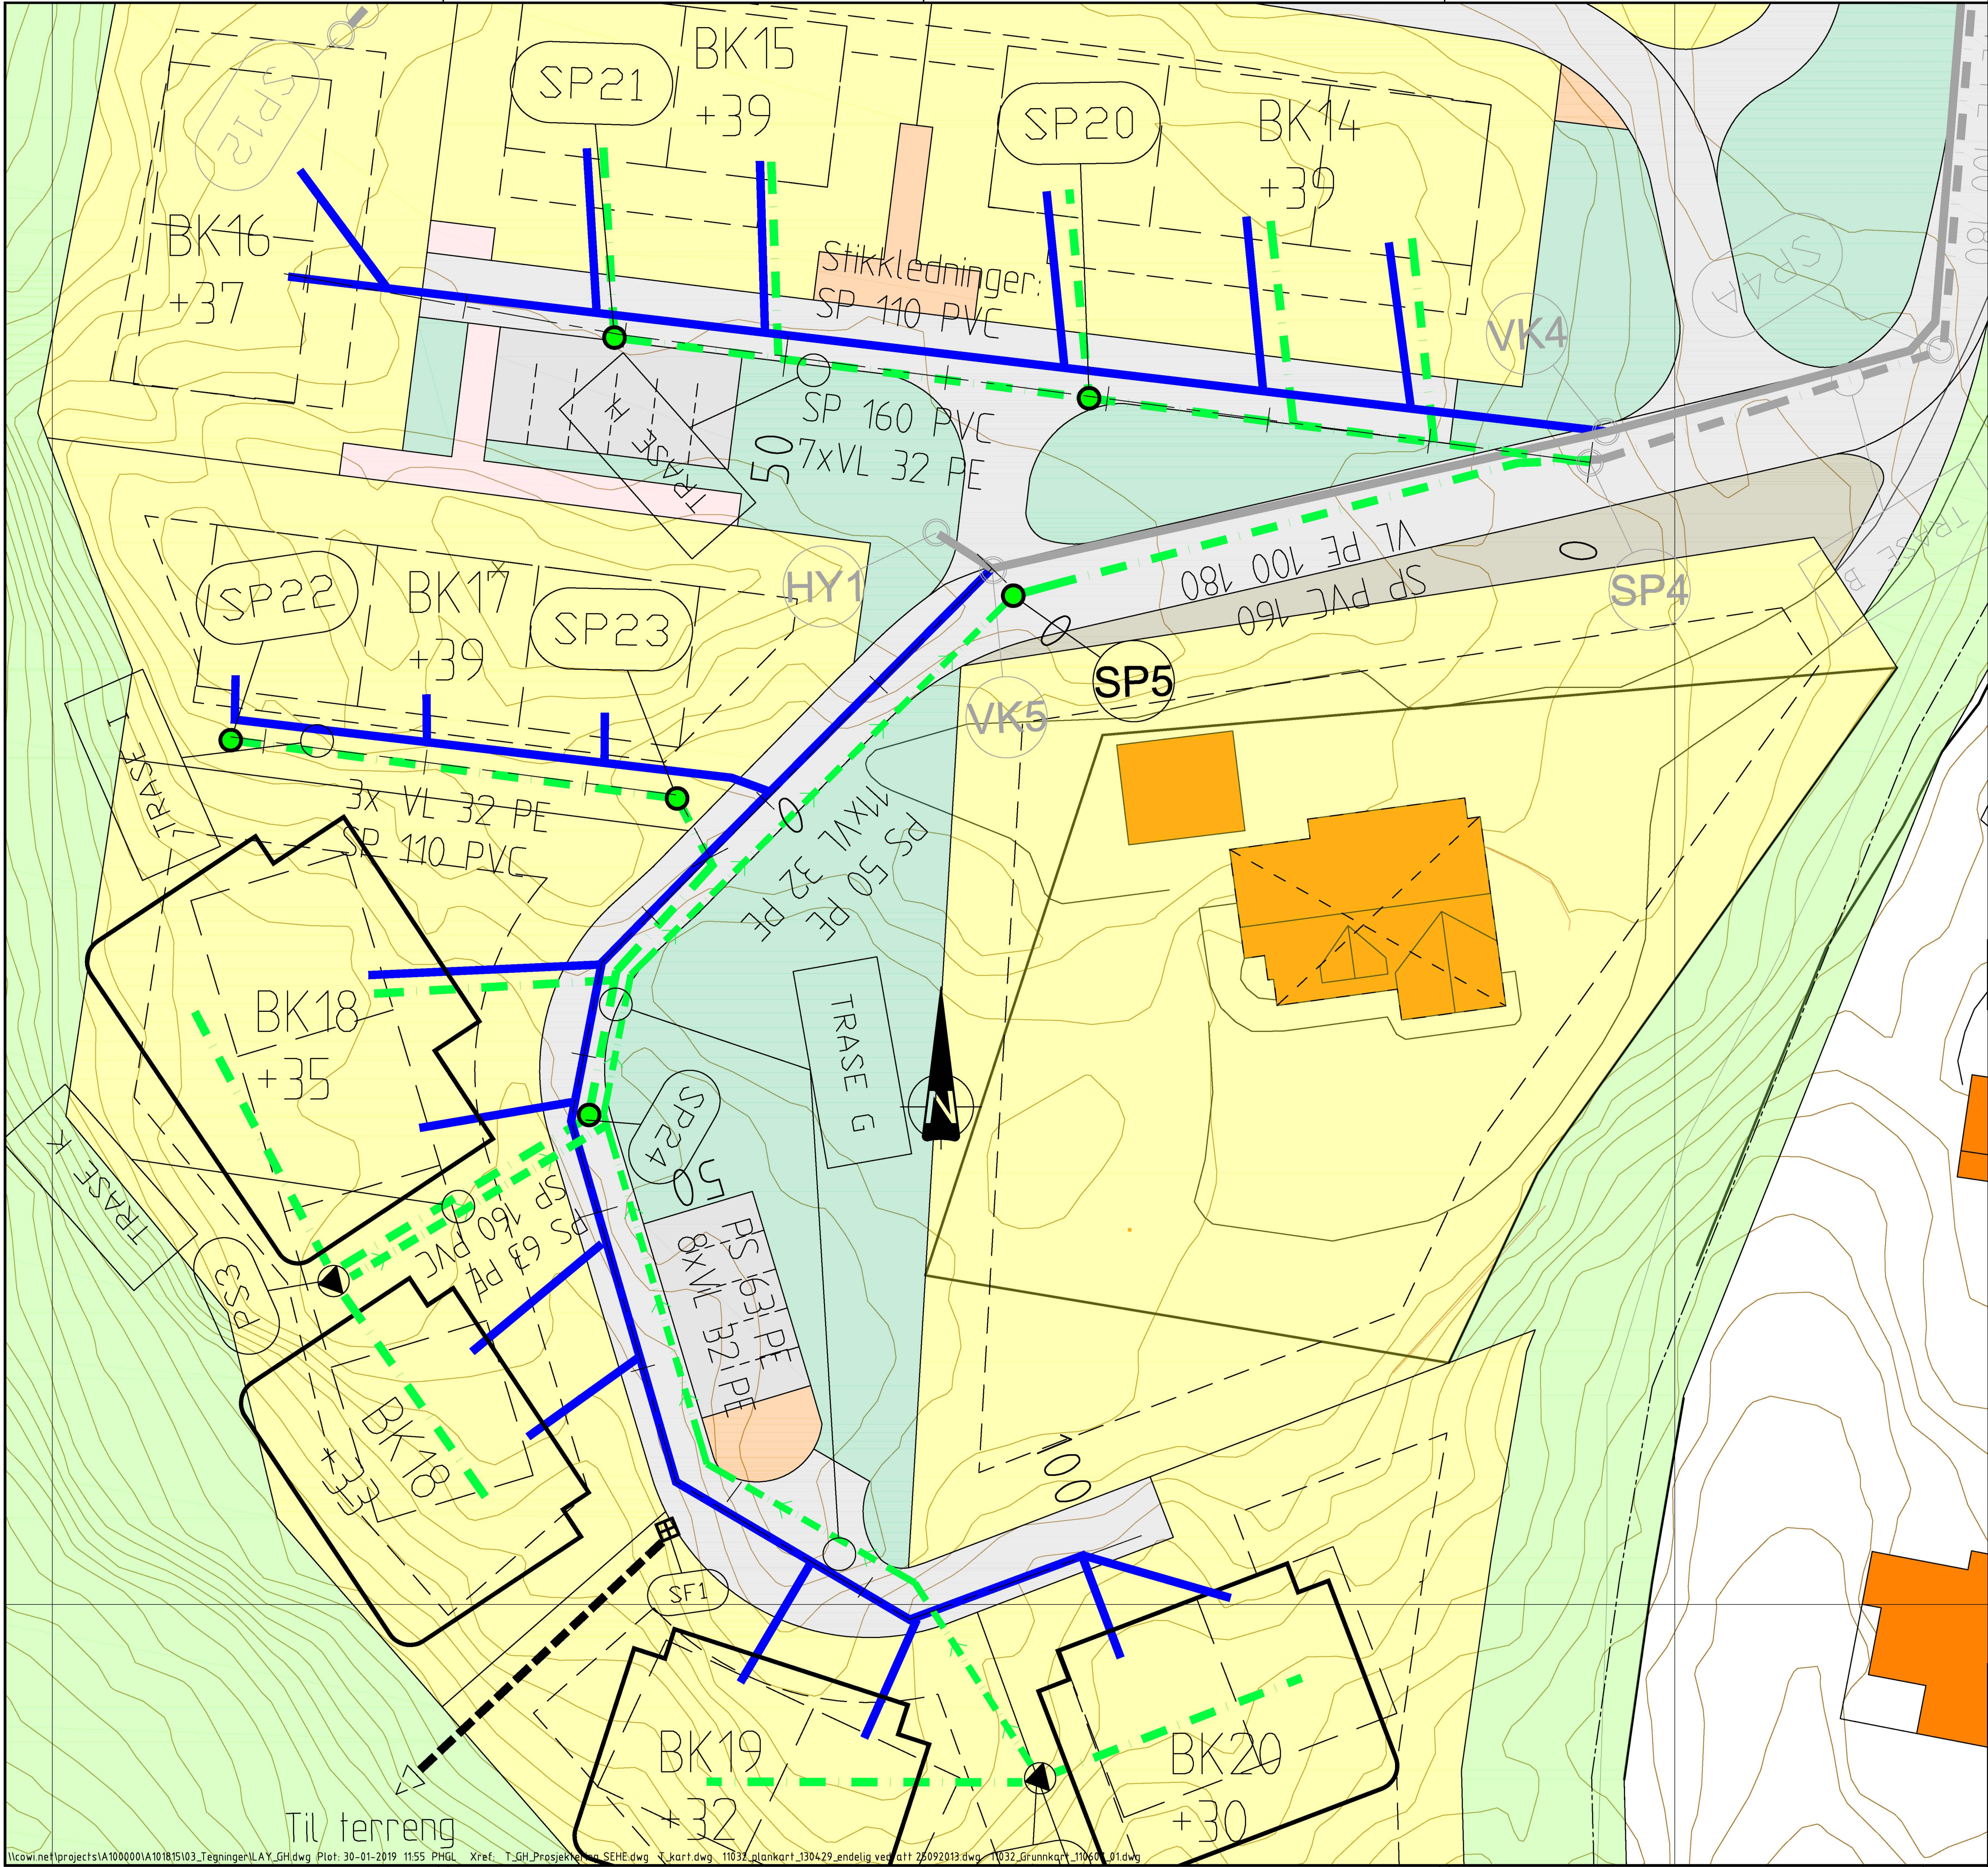

Byggetrinn 3 og 4 Oversiktstegning VA-anlegg		Tegning nr.	H130	Rev.	B
		Status	Arbeidstegning		

TEGNFORKLARING:		LAGD I BYGGETRINN 2	PROSJEKTERT
VANNLEDNING			
SPILLVANNLEDNING			
PUMPELEDNING SPILLVANN			
VANNKUM			
SPILLVANSKUM			
SPILLVANSKUMPESTASJON			
BRANNHYDRANT/BRANNKUM			
SANDEFANGSKUM			

B	30.01.19	Trase G og ny Trase K							
A	13.06.18	Lagt til SP24; dim SP-ledning Ø160				PHGL		PHGL	
Rev.	Dato	Revideringen gjelder	Nr.	Saksb.	Sidem.k.	Oppdr.a.			
Boligbygg Vest AS							Tegnet av	Saksbehandler	
Elvaåsen boligfelt							PHGL	PHGL	
							Sidemannskont.	Oppdragsansvarlig	
							THPH	PHGL	
							Fag	Målestokk	
							VA		
Byggetrinn 3 og 4 Oversiktstegning VA-anlegg							Dato		A1 1:200
							16.05.2018		
							Status	Arbeidstegning	
							Oppdragsnr.		
							A101815		
							Tegning nr.	H130	Rev. B

COWI

