
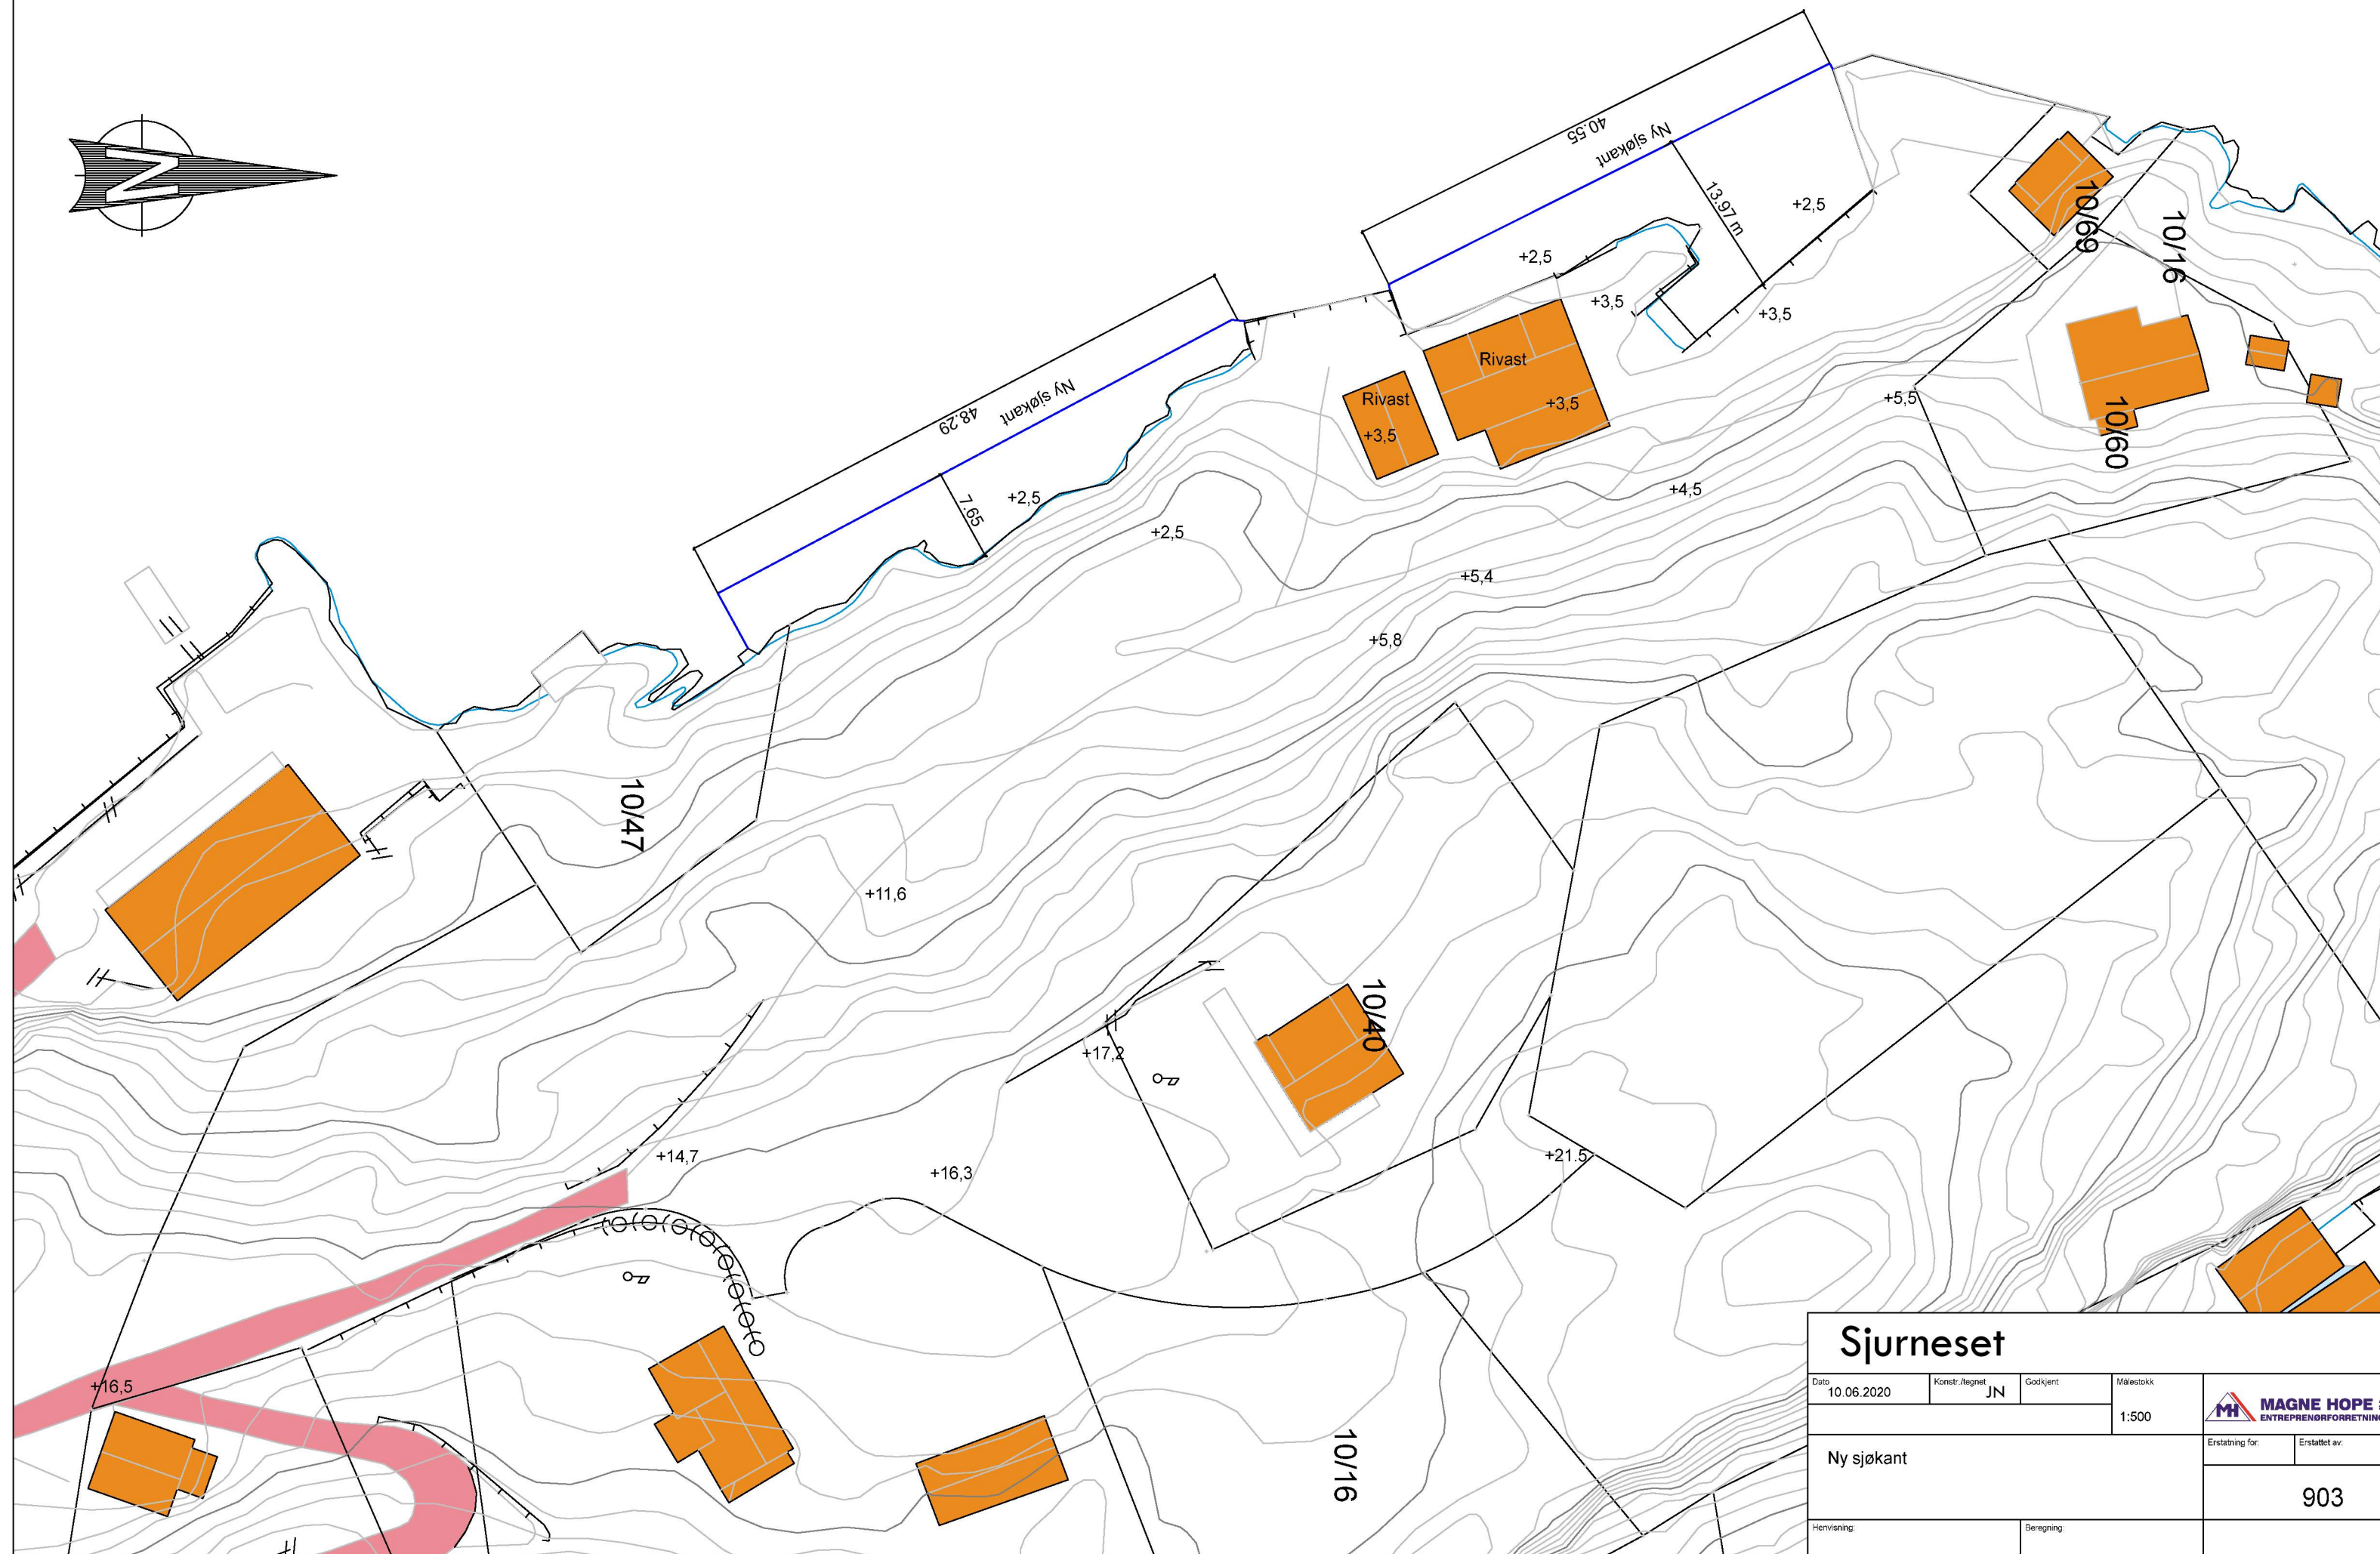


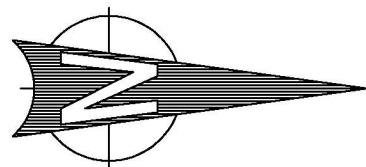

Sjørneset					
Dato		Konstr./Regnet	Godkjent	Målestokk	
10.06.2020		JN		1:500	
Ny sjøkant				Erstattet for:	Erstattet av:
				903	
Henvising:			Beregning:		