



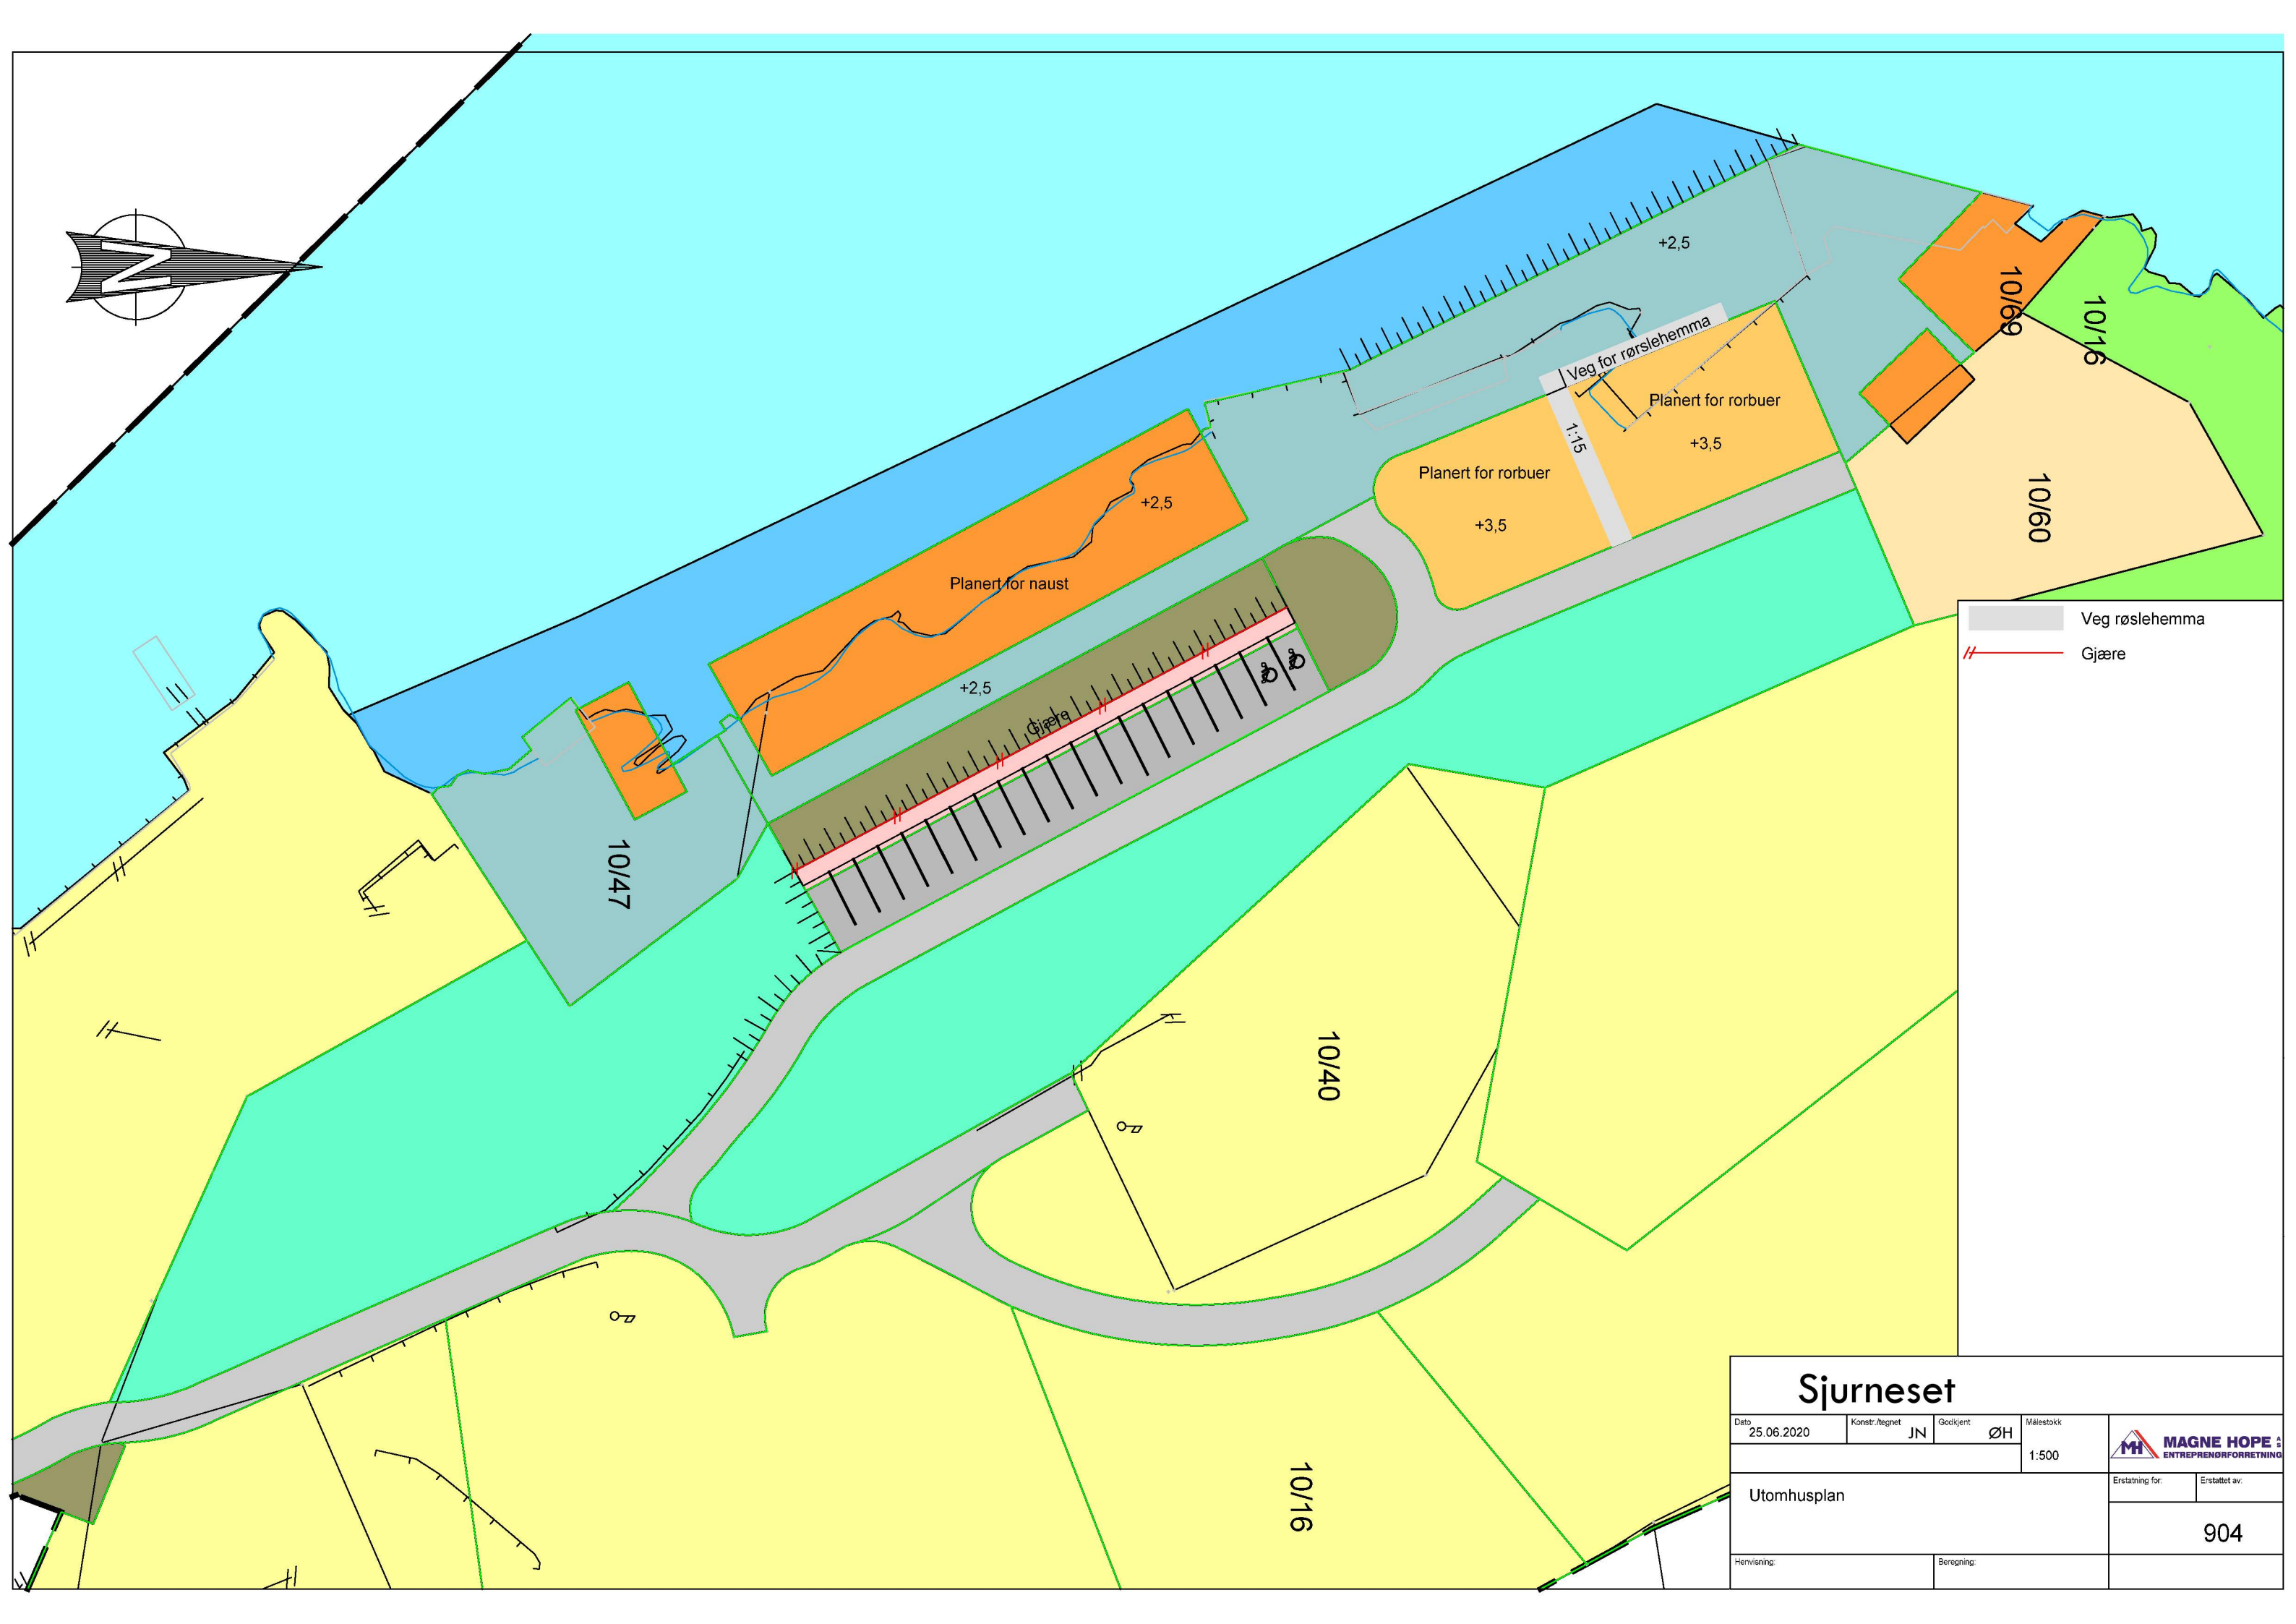

Sjørneset					
Dato	25.06.2020	Konstr./tegnet	JN	Godkjent	ØH
				Målestokk	1:500
Utomhusplan				Erstatning for:	Erstattet av:
				904	
Henviisning:		Beregning:			

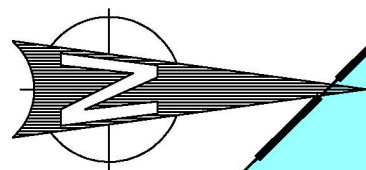