





Tiltakshaver:			
FRANK FAMMESTAD			
Tegning:			
FASADE HUS OG GARASJE			
Dato:	09.12.2013	Konstr./Tegnet:	O.H.
Målestokk:	1:100	Tegn nr:	101
Rev:	04.04.2014	Gnr/B.nr:	195/215
Kommune:	Lindås		
Kålås & Sønn byggevarehandel AS			
Sauvågen 83, 5915 Hjelmås			
Tlf 56353370, Faks 56353481			

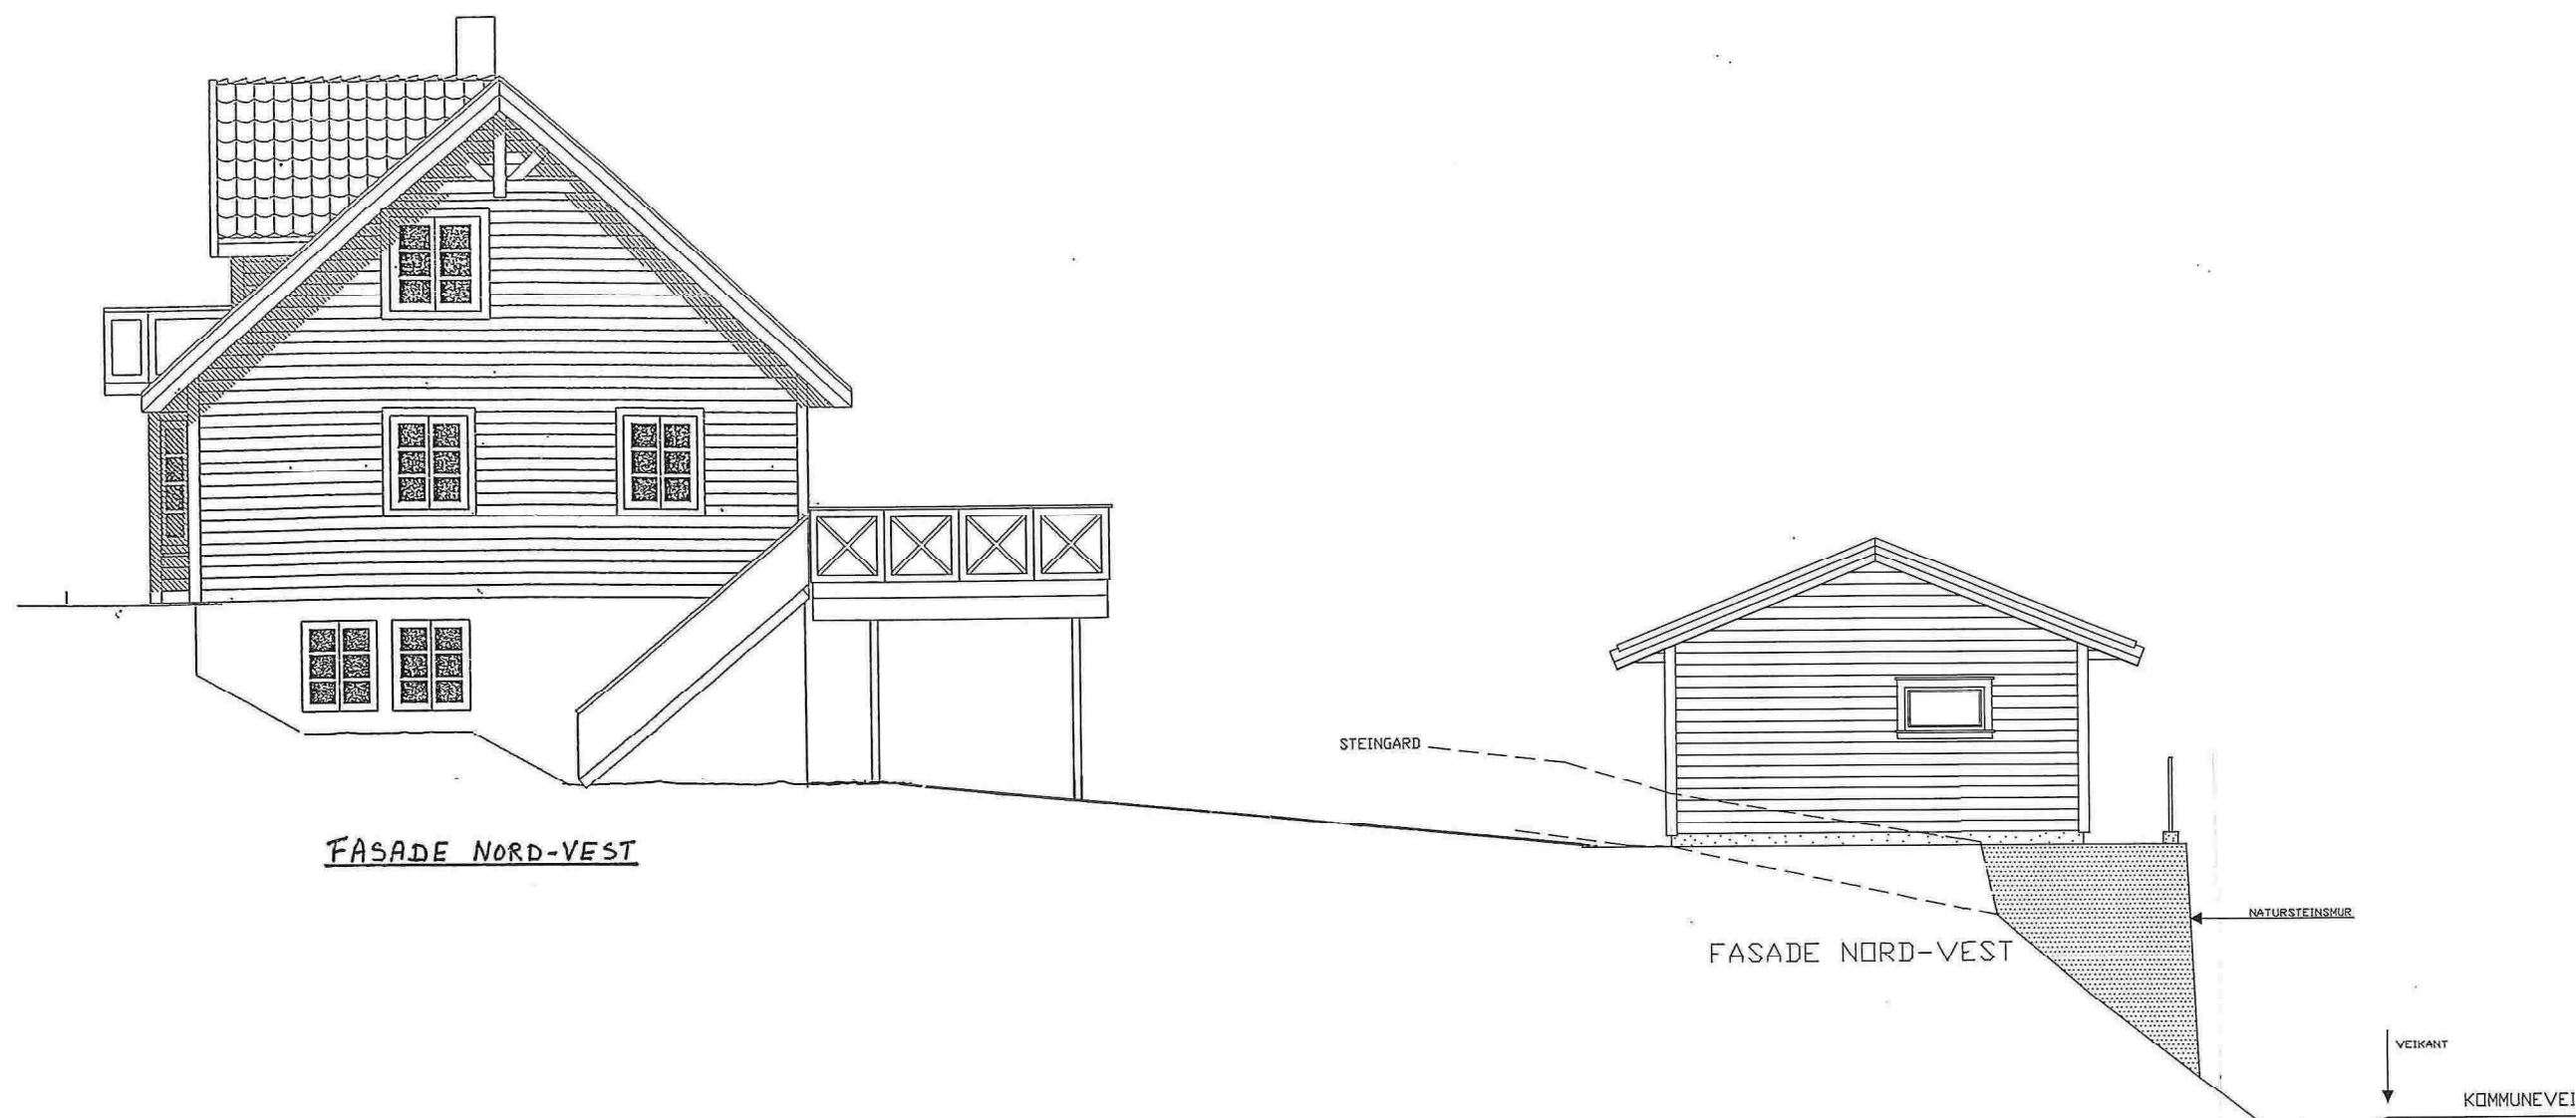


FASADE NORD-VEST

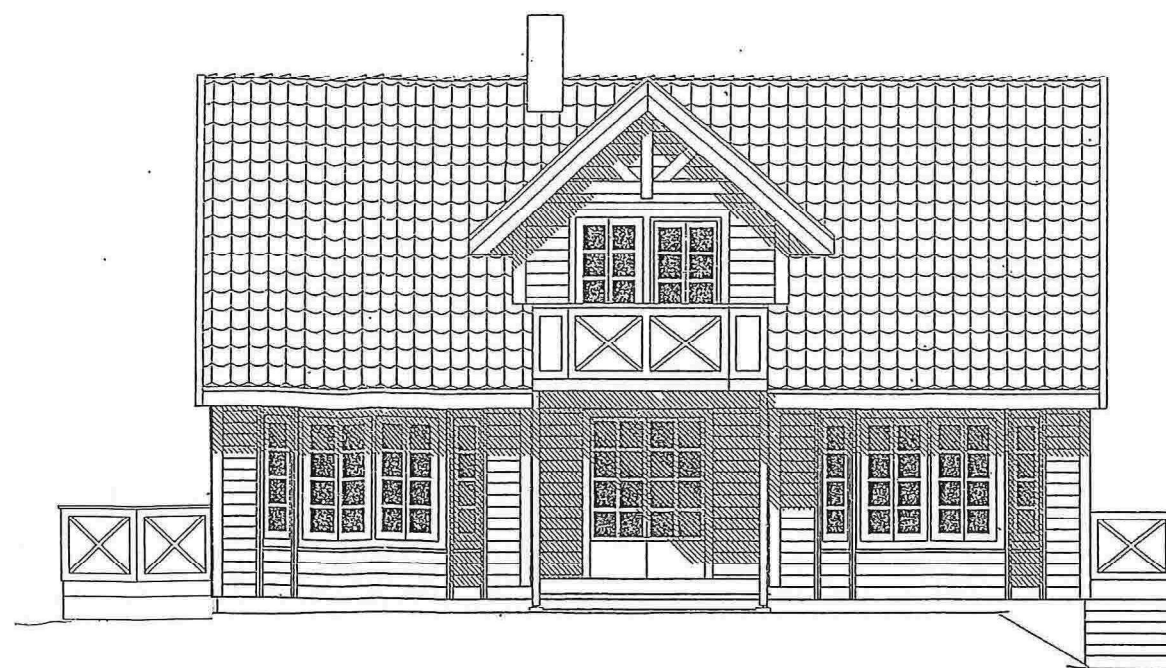

FASADE NORD-AUST



FASADE SØR-AUST

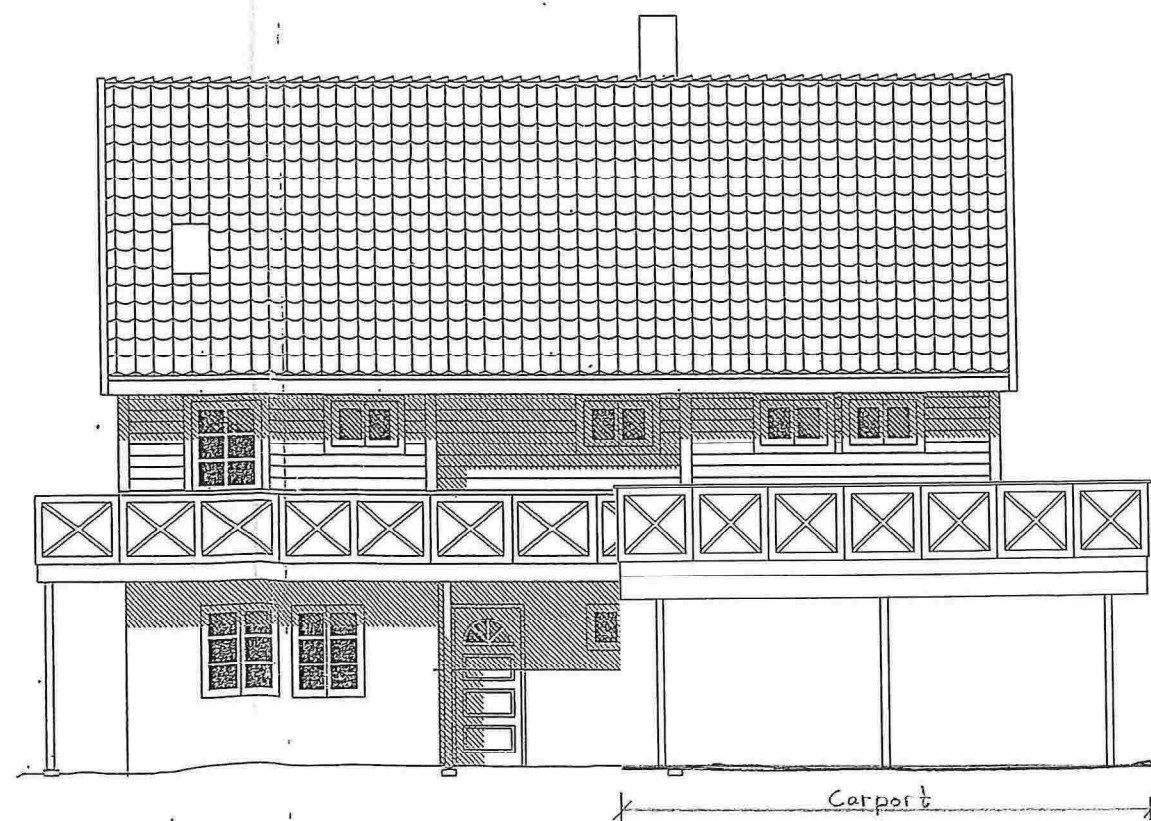


FASADE SØR-VEST

Carport

Carport



Tiltakshaver:			
FRANK FÅMESTAD			
Tegning:			
FASADER CARPORT/ BALKONG			
Dato: 23.03.2014	Konstr./Tegnet: O.H.	Målestokk: 1:100	Tegn nr: 102
Rev:	Gnr/B.nr: 195/215	Kommune: Lindås	
K&L&S & Sønn byggevarehandel AS			
Sauvågen 83, 5915 Hjelmås			
Tlf 56353370, Faks 56353481			

PLAN U.ETG.

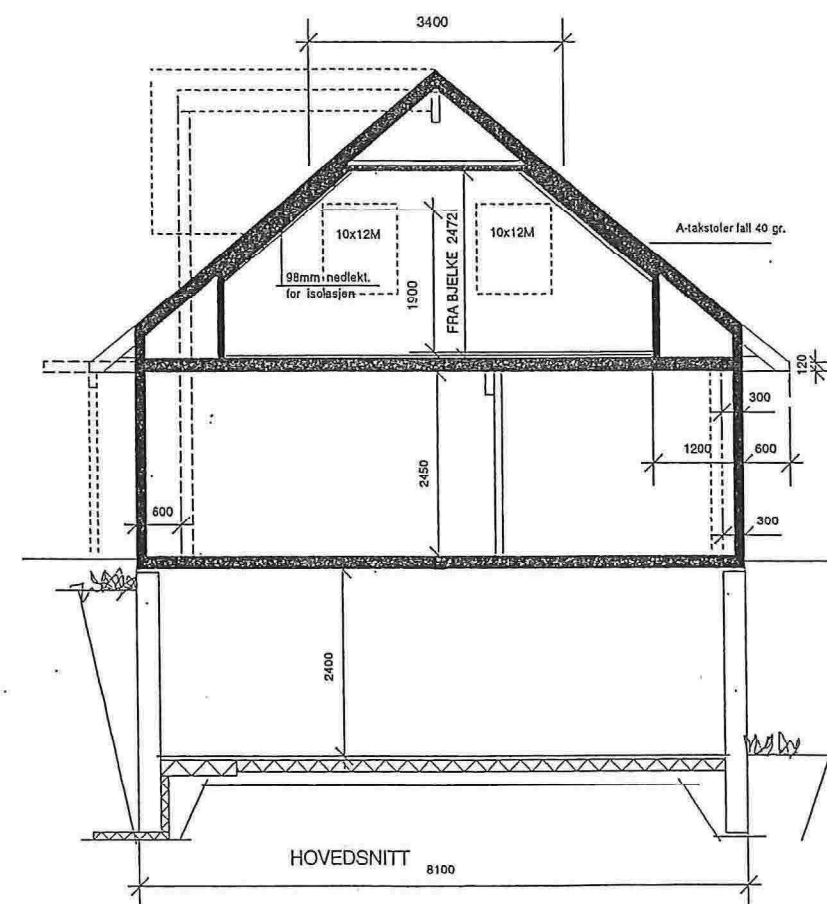





	BRA I M ²	BYA I M ²
EKSIST. BEBYGGELSE	220	123,4
CARPORT	20,3	24
GARASJE	33,4	35,8
SUM	273,7	183,2

Tiltakshaver:			
FRANK FÅMMESTAD			
Tegning:			
PLAN UNDERETASJE OG SNITT			
Dato:	23.03.2014	Konstr./Tegnet:	Ø.H.
Målestokk:	1:100	Tegn nr:	103
Rev:		Gnr/B.nr:	195/215
Kommune:	Lindås		
Kålås & Sønn byggevarehandel AS			
Sauvågen 83, 5915 Hjelmås			
Tlf 56353370, Faks 56353481			

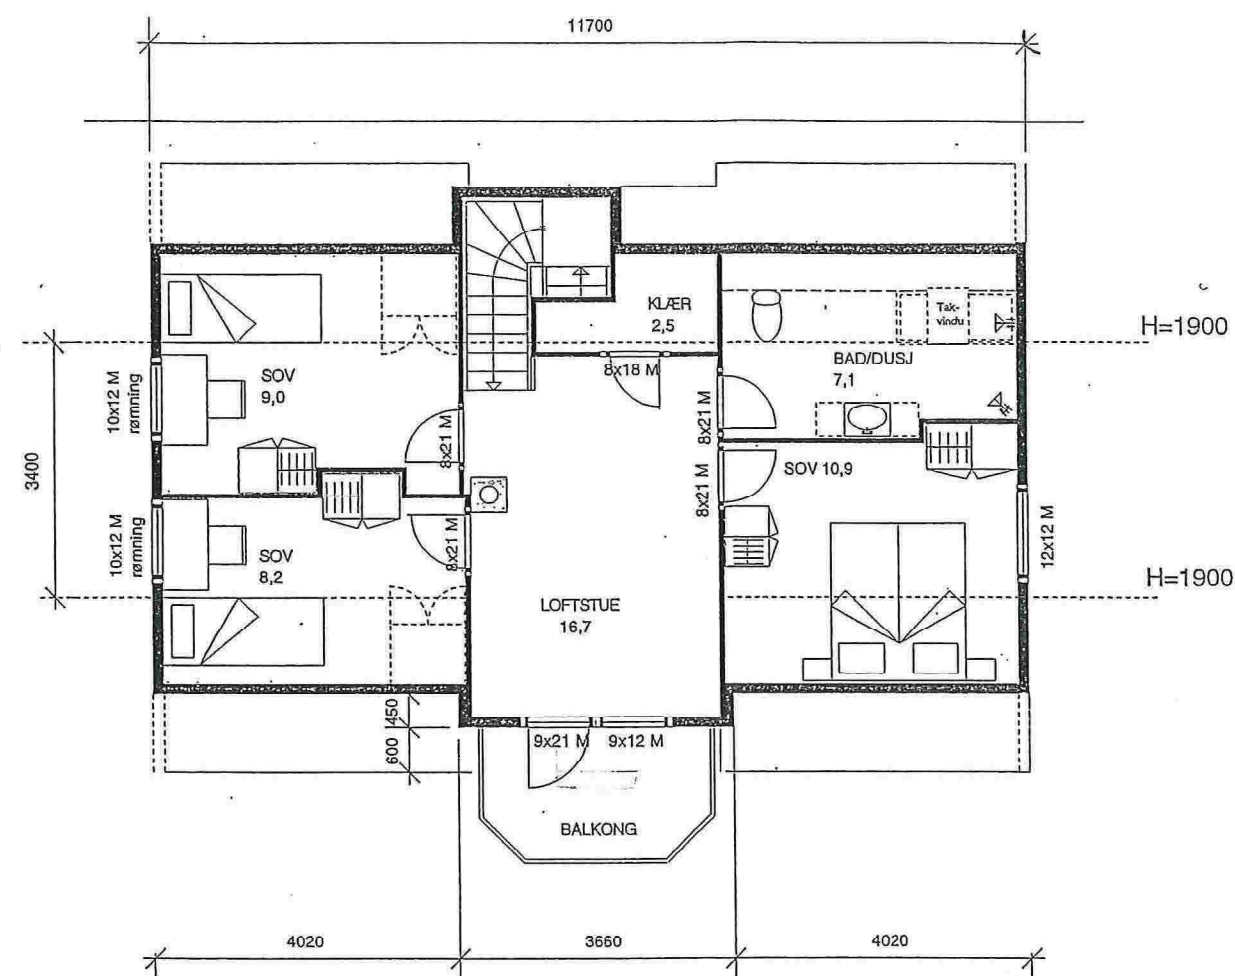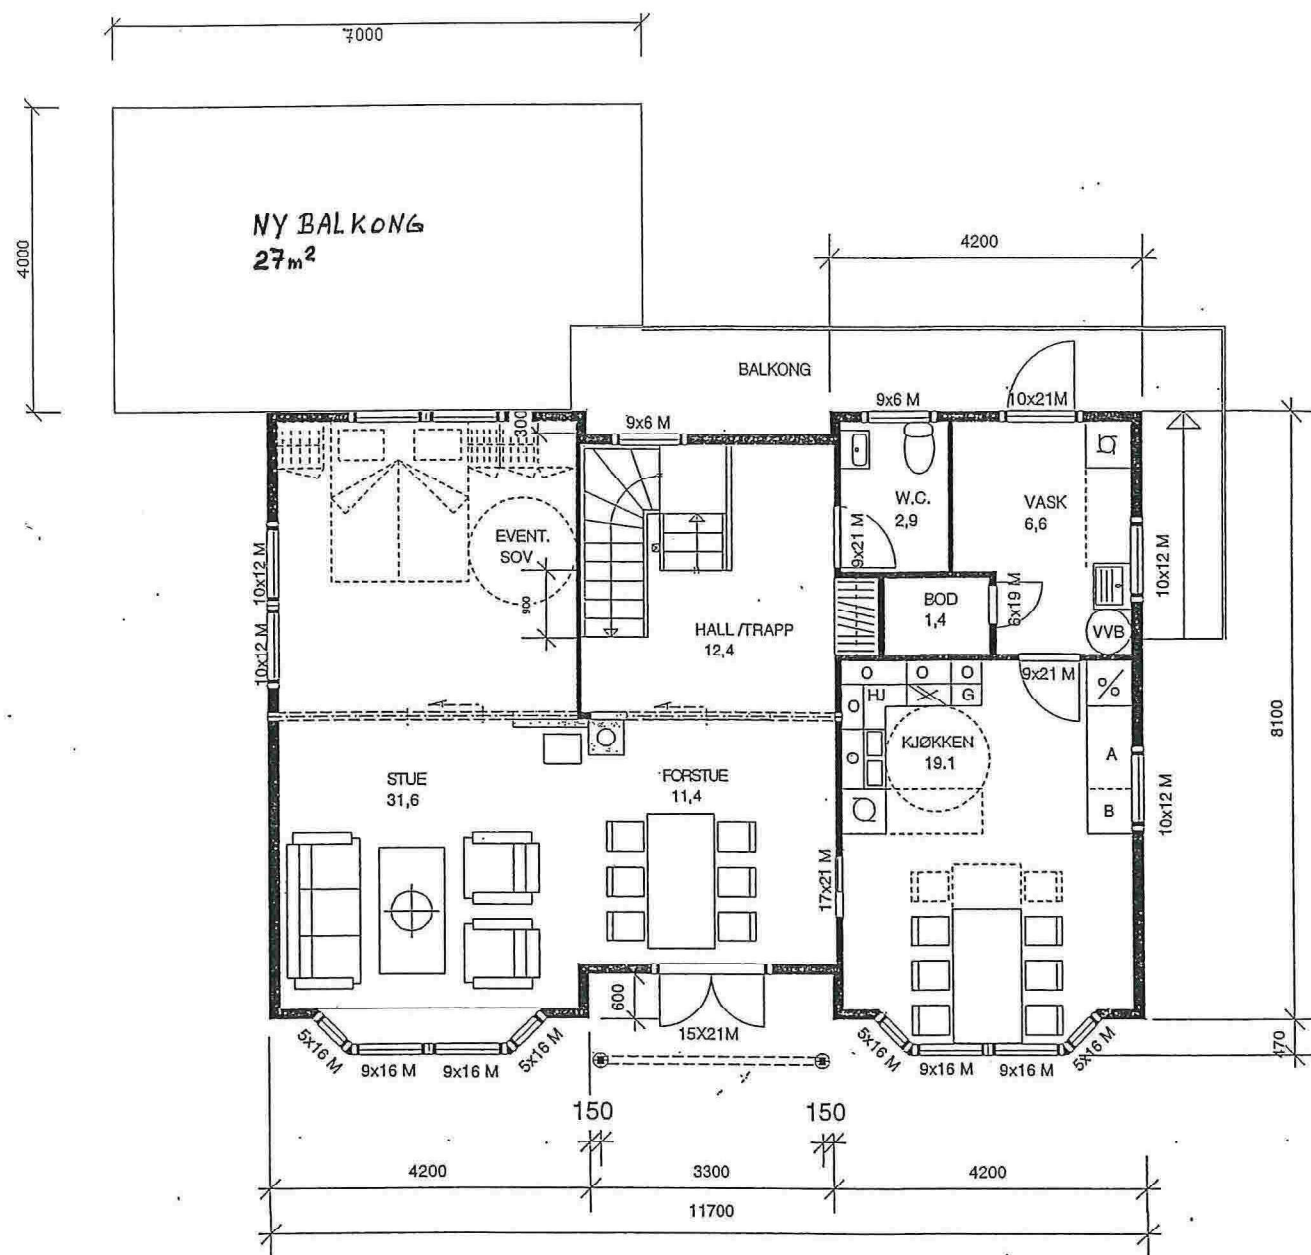




Tiltakshaver:			
FRANK FAMMESTAD			
Tegning:			
PLAN HOVEDETASJE			
Dato:	23.03.2014	Konstr./Tegnet:	O.H.
Rev:		Målestokk:	1:100
	Gnr./Bnr:	Kommune:	Lindås
	195/215		104

Kålås & Sønn byggevarehandel AS
 Sauvågen 83, 5915 Hjelmås
 Tlf 56353370, Faks 56353481

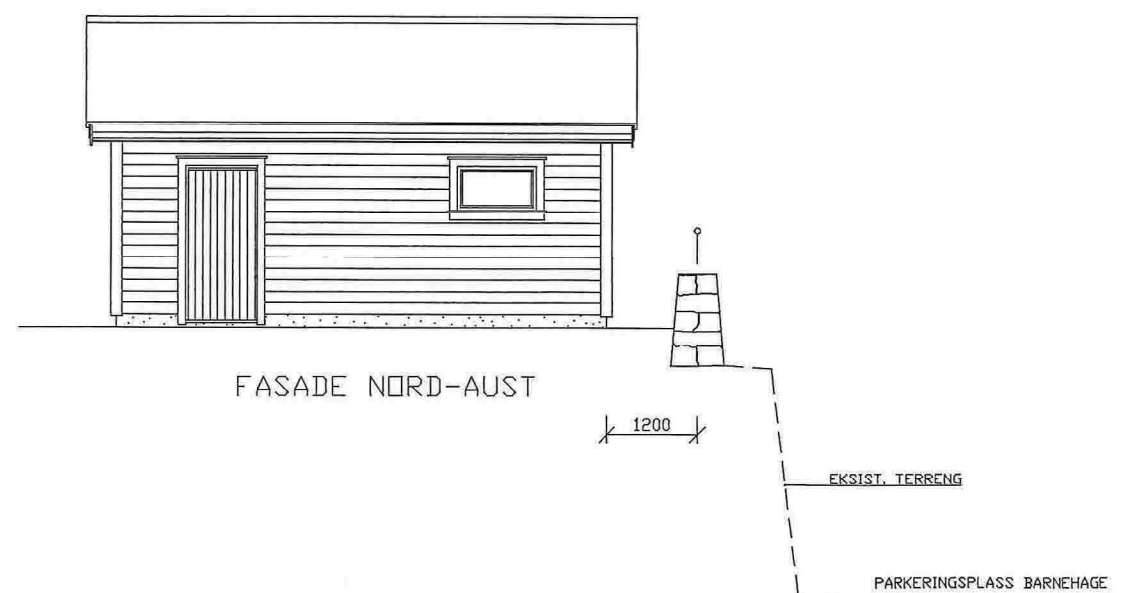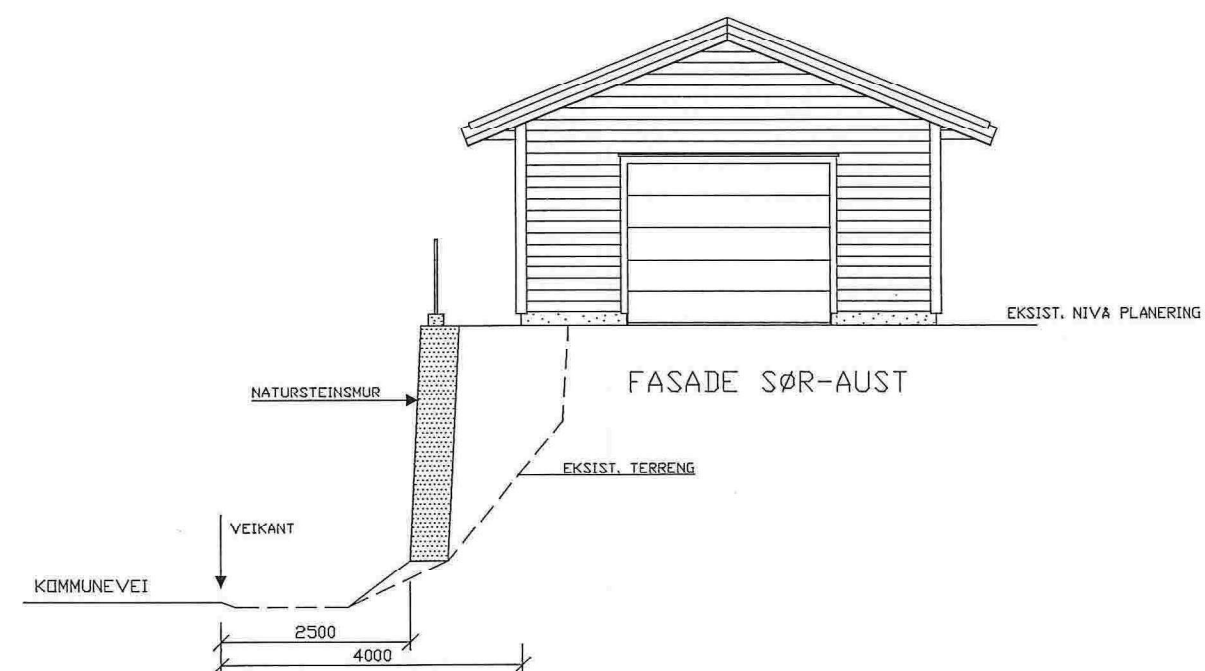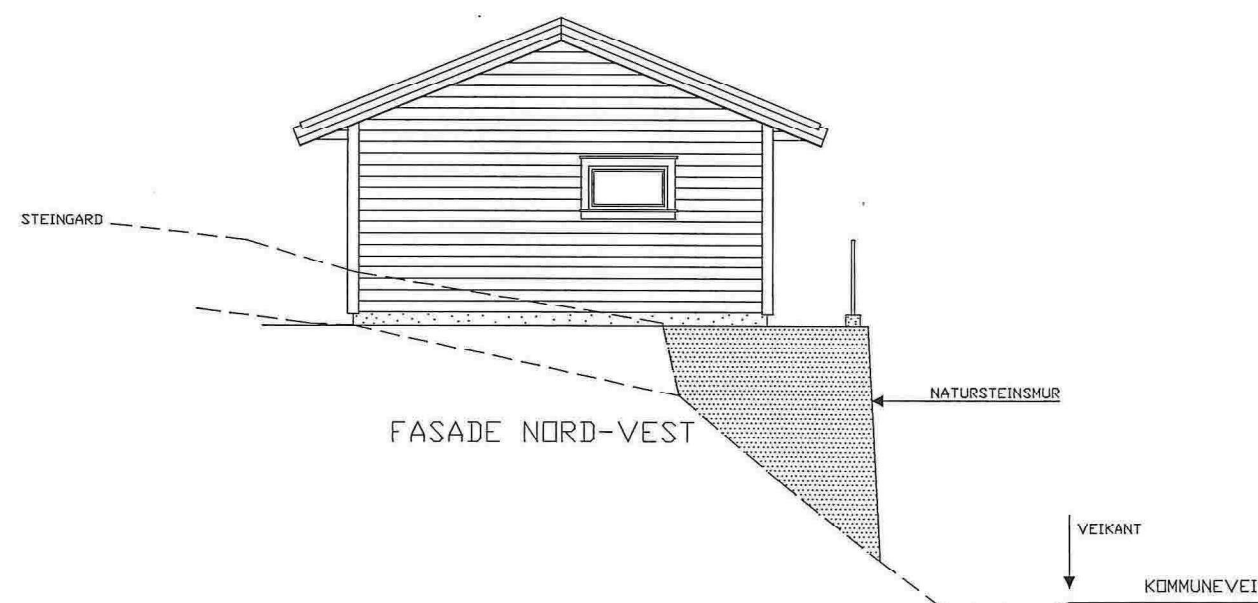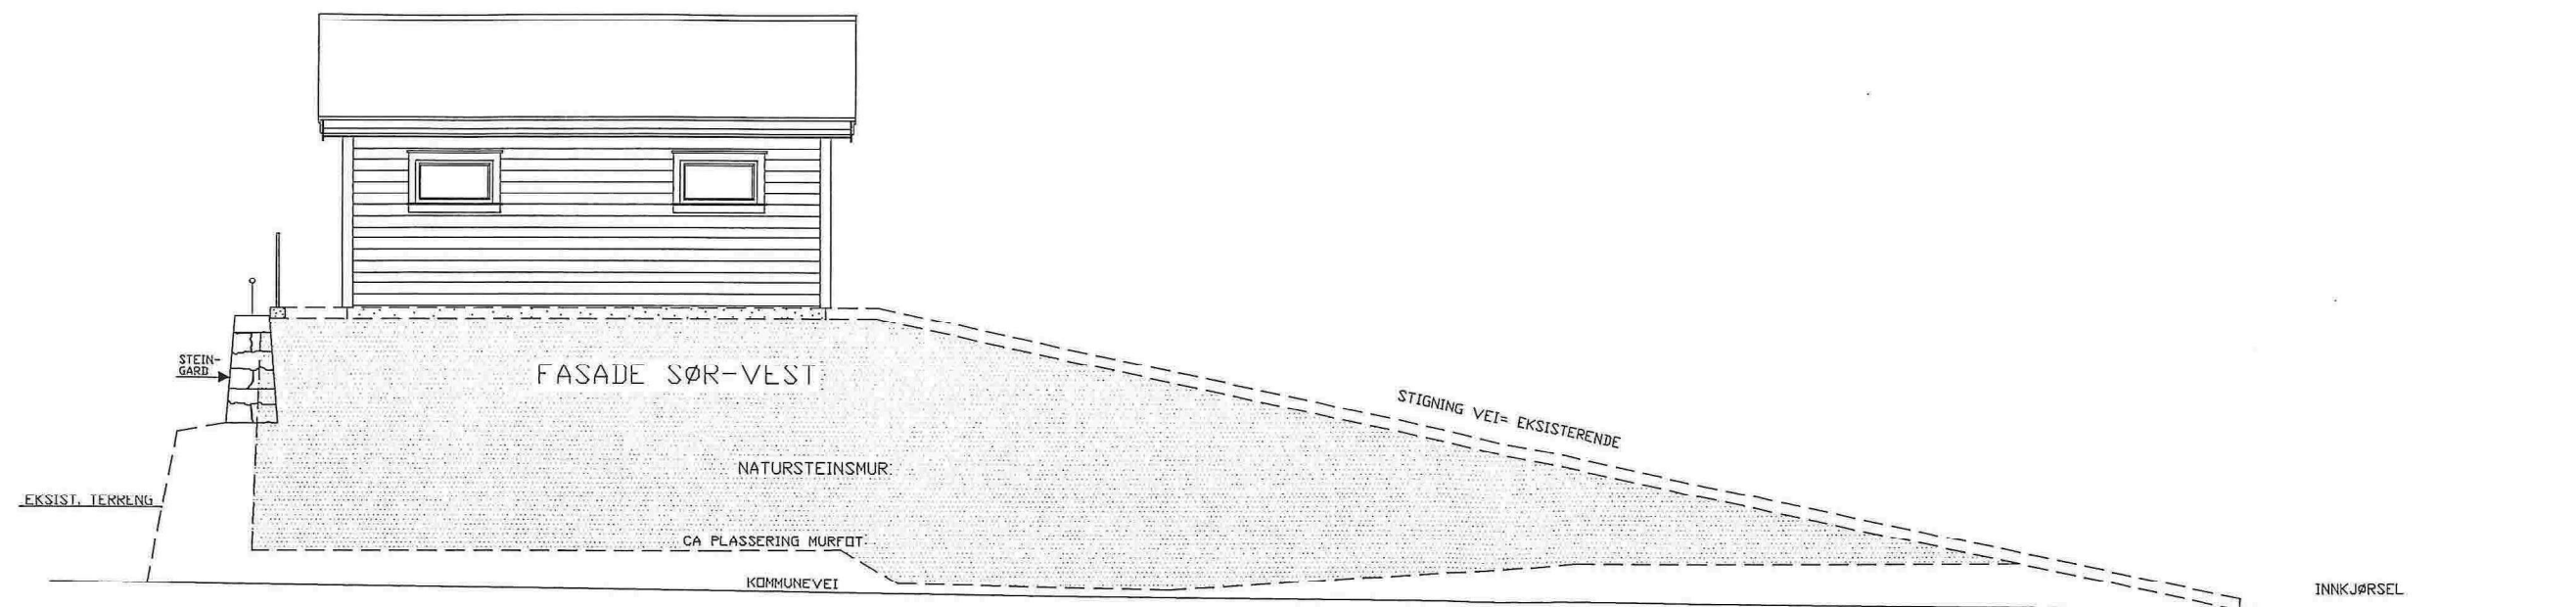

	BRA I M ²
LOFTSETG.	0
HOVEDETG.	33,4
SUM	33,4
BYA= 35,8 M ²	

Tiltakshaver:			
FRANK FAMMESTAD			
Tegning:			
FASADER GARASJE/ MUR			
Dato:	09.12.2013	Konstr./Tegnet:	Ø.H.
Rev:	04.04.2014	Gnr/B.nr:	195/215
Målestokk:	1:100	Kommune:	Lindås
Tegn nr:	105		
K&L&S & Sønn byggevarehandel AS			
Sauvågen 83, 5915 Hjelmås			
Tlf 56353370, Faks 56353481			

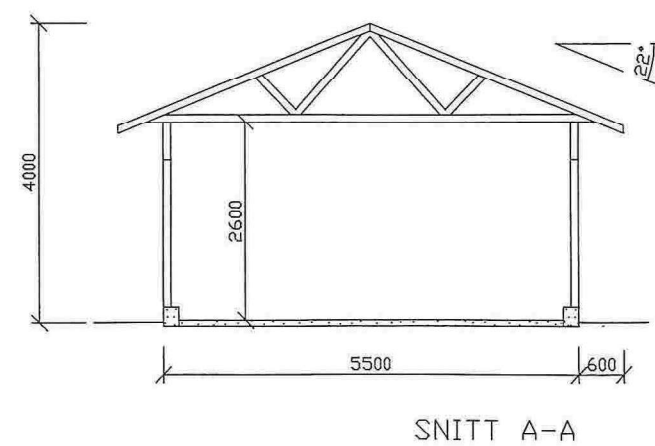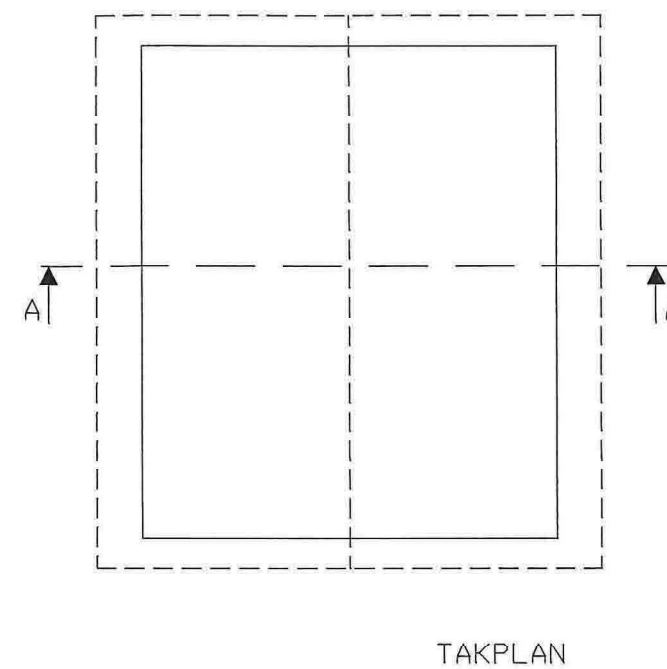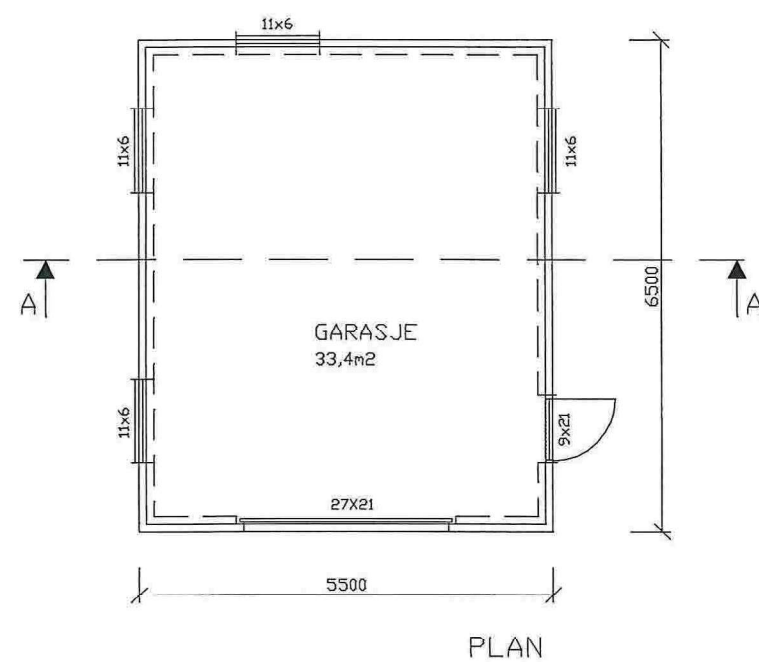

	BRA I M
LOFTSETG.	0
HØVEDETG.	33,4
SUM	33,4

BYA= 35,8 M²

Tiltakshaver:			
FRANK FAMMESTAD			
Tegning:			
PLAN OG SNITT GARASJE			
Dato: 09.12.2013	Konstr./Tegnet: O.H.	Målestokk: 1:100	Tegn nr: 106
Rev: 04.04.2014	G.nr/B.nr: 195/215	Kommune: Lindås	
Kålås & Sønn byggevarehandel AS			
Sauvågen 83, 5915 Hjelmås			
Tlf 56353370, Faks 56353481			