


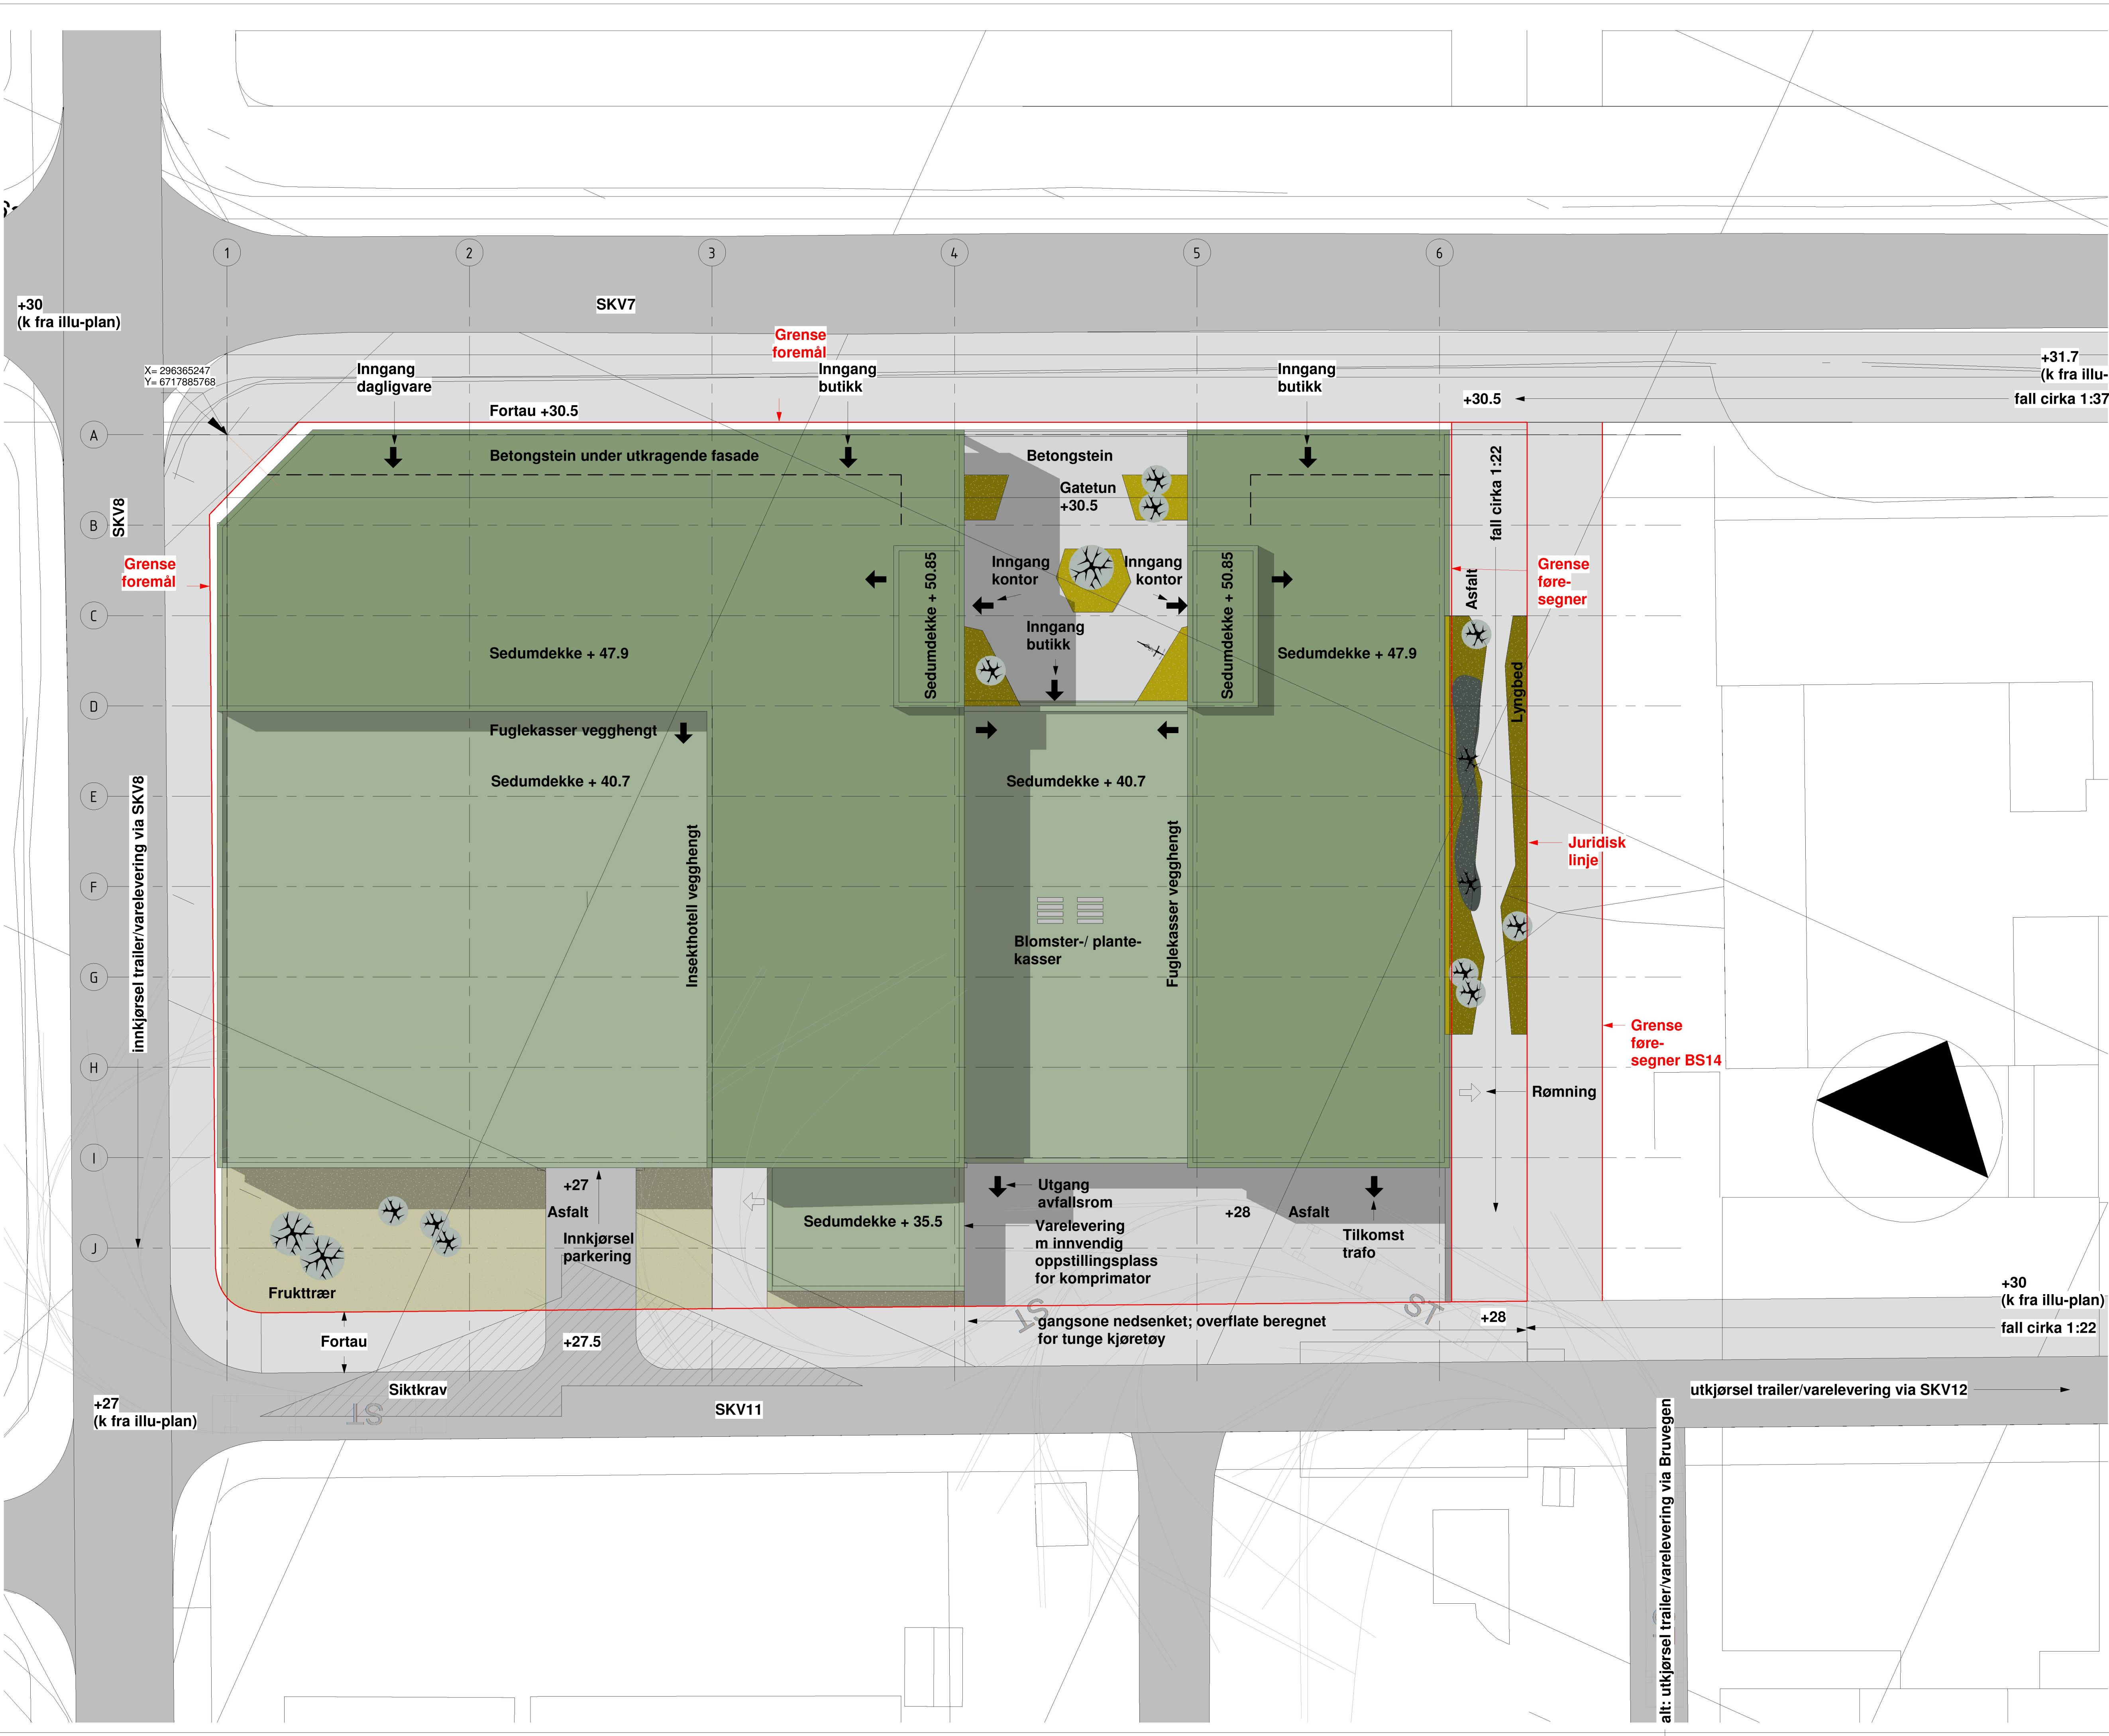

- NB:**
utomhusplan må sees i sammenheng med tegninger
A.10.01 Situasjonsplan
A.20.0P01 Plan parkering 01
A.20.01 Plan 1. etasje
A.60.02 Beregning GOF+GP
- 0,7 Grønt tak - sedum
 - 0,7 Overflater med vegetasjon; ikke forbundet med jord <80cm; bærbusker / frukttrær
 - 0,5 Overflater med vegetasjon; ikke forbundet med jord >80cm; bærbusker / lyngbed
 - 0,0 Forseglet overflater; asfalt / betongstein

Vedlegg D2

Rev.	Dato	Tekst	Tegn.	Kont.
Tegningsnummer (Fag/ Tegn. type/ Løpnr.):			Prosjektnr.:	
A2.10.02			646	
Prosjekt:				
Kvassnesveien 27				
188/136				
Tilskottshaver:				
Coop Hordaland				
Eiendom SA				
SE arkitektur AS				
Besøks- og postadresse:				
Wernersholmvegen 49, 5232 Paradis				
Tlf. 55 98 70 20 E-post: firma@se-arkitektur.no				
Fase:		Tegnet:	Kontrollert:	
Forprosjekt		LR	GB	
Prosjektnr.:	Dato:	Målestokk:	Format:	
646	10.02.2020	1:200	A1	
Tegningsnavn				
Utomhusplan				
Tegningsnummer (Fag/ Tegn. type/ Løpnr.):			Rev.:	
A2.10.02				